


LEGENDA

404 Numero di unità stratigrafica (US)

▼ Quote .

AA' Sezioni

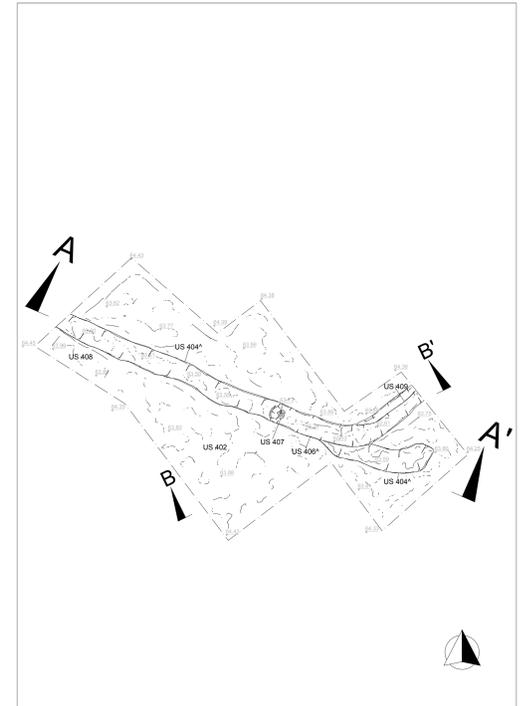

COMMITTENTE:

 RFI
 GRUPPO FERROVIE DELLO STATO ITALIANE

PROGETTAZIONE:

 ITALFERR
 GRUPPO FERROVIE DELLO STATO ITALIANE

U.O. ARCHITETTURA AMBIENTE E TERRITORIO

PROGETTO DEFINITIVO

BRETELLA DI FOGGIA. NUOVA FERMATA AV FOGGIA

Esecuzione di indagini archeologiche preventive di 1^a fase

Sezione AA' Saggio n. 4
 Tav. 6

SCALA:
 1:20

COMMESSA	LOTTO	FASE	ENTE	TIPO DOC.	OPERA/DISCIPLINA	PROGR.	REV.
I	A	9	0	0	D	2	2
Z	C	A	H	0	0	3	0
0	0	1	A				

Rev.	Descrizione	Redatto	Data	Verificato	Data	Approvato	Data	Autorizzato	Data
A	EMMISSIONE ESECUTIVA	<i>[Signature]</i>	15/02/2022	<i>[Signature]</i>	15/02/2022	<i>[Signature]</i>	15/02/2022	<i>[Signature]</i>	15/02/2022