


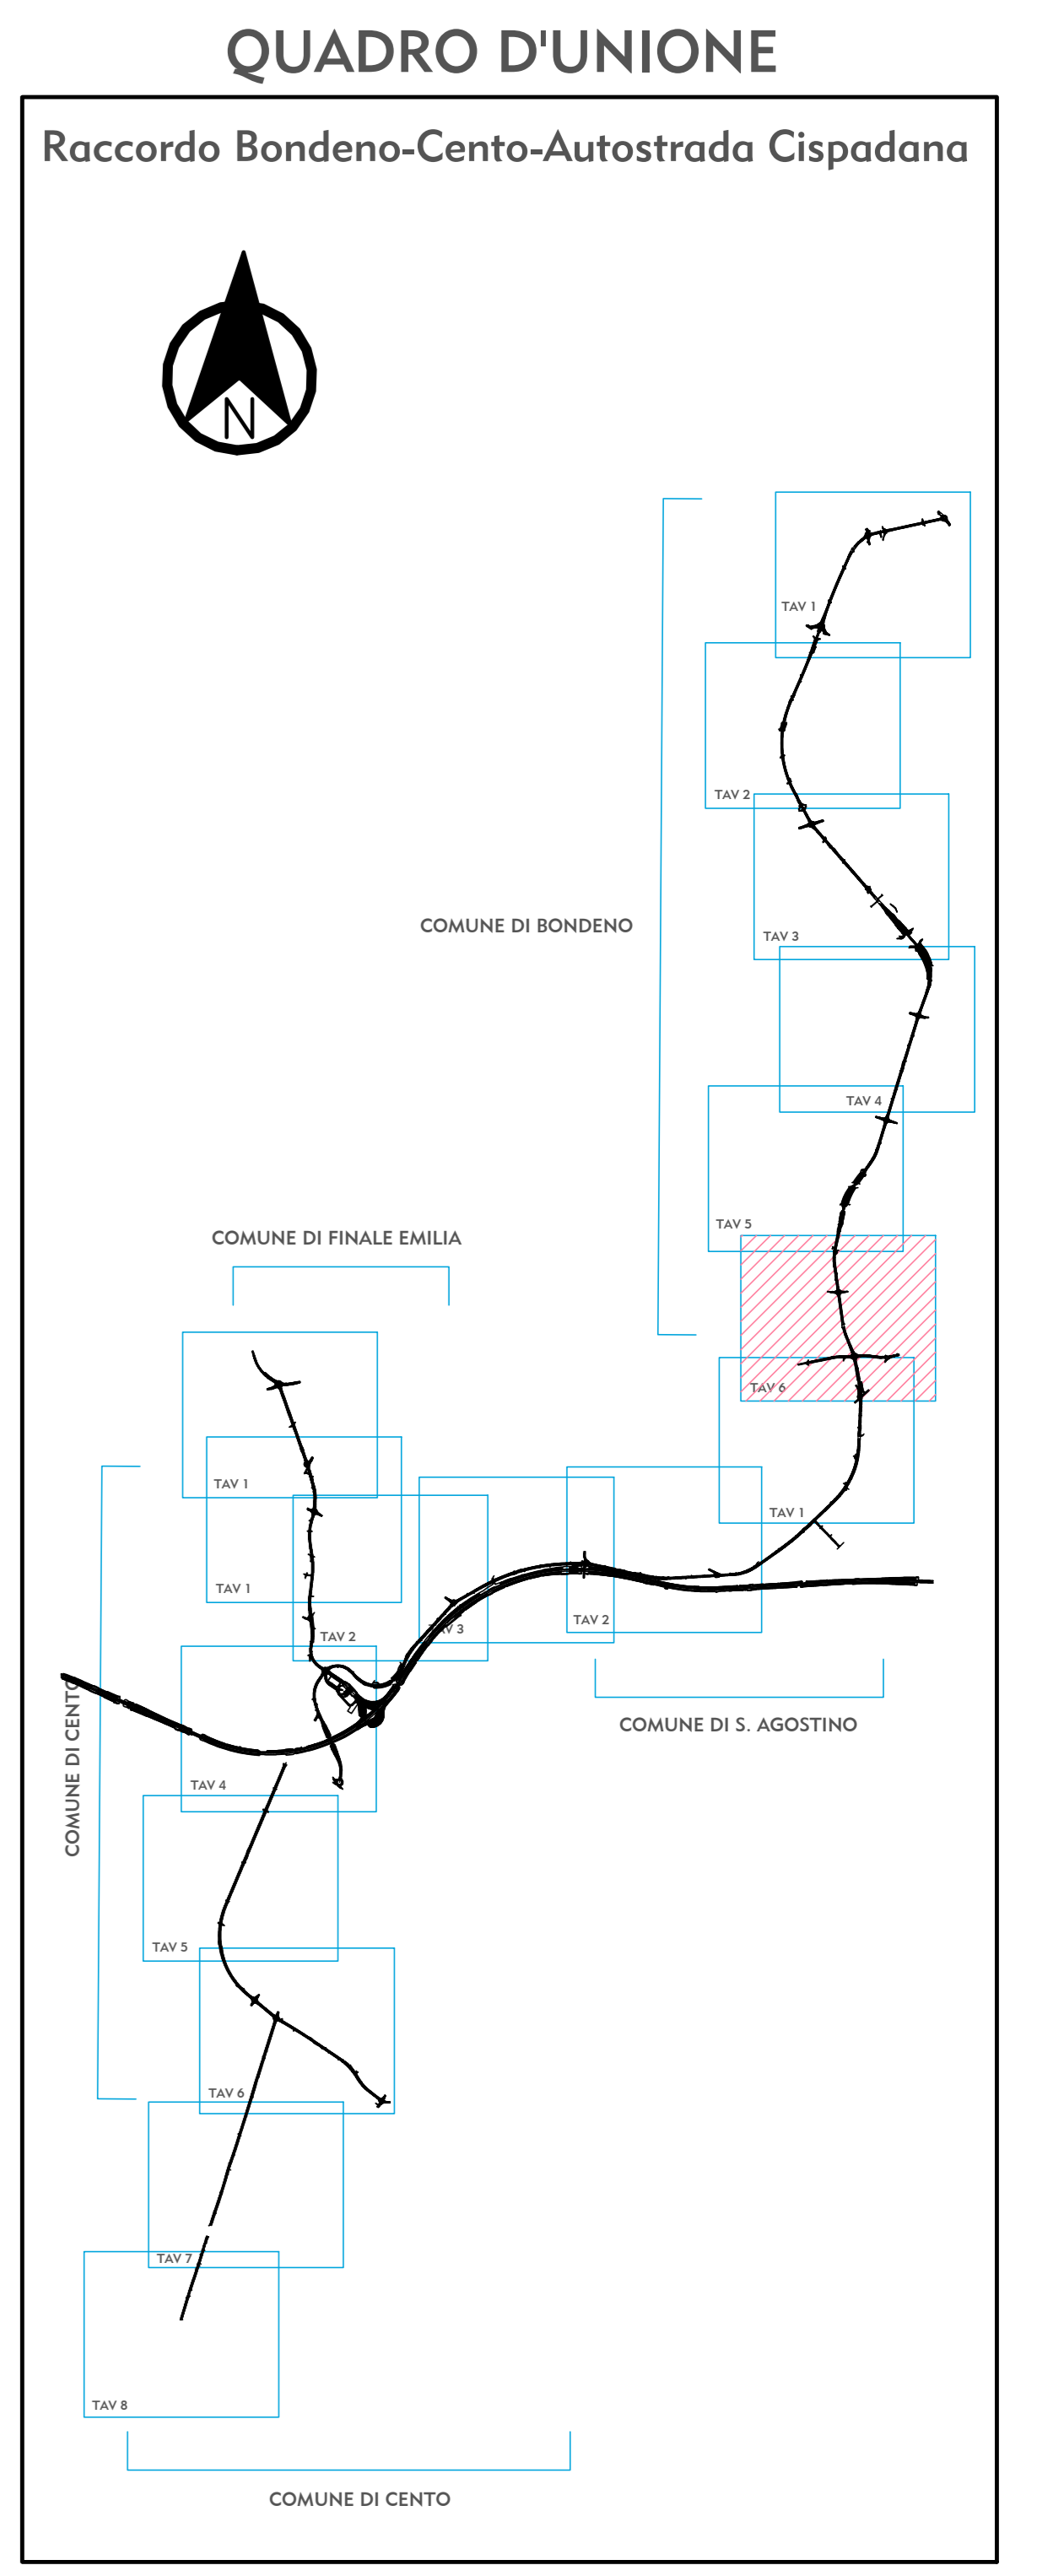

LEGENDA

- LIMITE ESPROPRIO AUTOSTRADALE
- LIMITE ESPROPRIO DEV. STRADE / FOSSI
- LIMITE FASCIA DI RISPETTO
- NUMERO DITTA
- INTERFERENZA DEMANI PUBBLICI PATRIMONIO INDISPONIBILE
- LIMITE DI PROPRIETA'
- LIMITI FOGLI CATASTALI



IL CONCESSIONARIO: Regione Emilia-Romagna

IL CONCESSIONARIO: ARC AUTOSTRADA REGIONALE CISPADANA

AUTOSTRADA REGIONALE CISPADANA

DAL CASELLO DI REGGIOLO-ROLO SULLA A22
AL CASELLO DI FERRARA SUD SULLA A13

CODICE C.U.P. E8180800000009

PROGETTO DEFINITIVO

AUTOSTRADA REGIONALE CISPADANA - PARTE GENERALE

INDAGINI ARCHEOLOGICHE
LOTTO 3
CATASTALI PROGETTI SCAVO - PIANO PARTICELLARE COMUNE DI BONDENO TAV. 6/6

IL PROGETTISTA: Dott. Cristiano Mazzoni
RESPONSABILE INTEGRAZIONE PRESTAZIONI SPECIALISTICHE: Ing. Emilio Salai
IL CONCESSIONARIO: Autostrada Regionale Cispadana S.p.A. & consociate
Gruppo Pizzardi

G					
F					
E					
D					
C					
B					

DATA: 17/04/2012

ELABORATO: Buonomano, Rossi, Salai

DESCRIZIONE: IDENTIFICAZIONE

DATA: Maggio 2012

SCALA: 1:2000