LEGENDA

- LIMITE ESPROPRIO AUTOSTRADALE
- LIMITE ESPROPRIO DEV. STRADE / FOSSI
- LIMITE FASCIA DI RISPETTO
- 12 NUMERO DITTA
- IX INTERFERENZA DEMANI PUBBLICI PATRIMONIO INDISPONIBILE
- LIMITE DI PROPRIETA'
- LIMITI FOGLI CATASTALI

QUADRO D'UNIONE

Linea Autostrada Regionale Cispadana

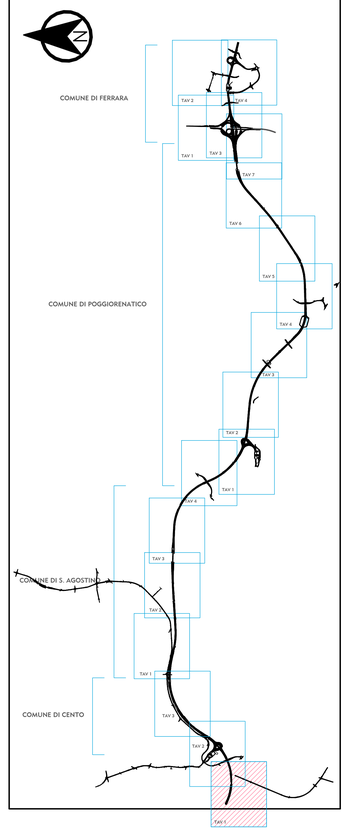

IL CONCEDENTE

Regione Emilia-Romagna

IL CONCESSIONARIO

ARC AUTOSTRADA REGIONALE CISPADANA

AUTOSTRADA REGIONALE CISPADANA
DAL CASELLO DI REGGIOLO-ROLO SULLA A22 AL CASELLO DI FERRARA SUD SULLA A13

CODICE C.U.P. E81B08000060009

PROGETTO DEFINITIVO

AUTOSTRADA REGIONALE CISPADANA - PARTE GENERALE

INDAGINI

ARCHEOLOGIA

LOTTO 3

CATASTALI PROGETTI SCAVO - PIANO PARTICELLARE COMUNE DI CENTO TAV. 1/8

IL PROGETTISTA
Dott. Cristiana Mazzoni
Ordine dei Beni Archeologici
Prov. di Bologna n° 1

RESPONSABILE INTEGRAZIONE PRESTAZIONI SPECIALISTICHE
Ing. Emilio Salsi
Albo Ing. Reggio Emilia n° 945

IL CONCESSIONARIO
Autostrada Regionale Cispadana S.p.A.
Il Presidente
Gaetano Patrizzi

COOPERATIVA ARCHEOLOGIA
www.archeologia.it

REV.	DATA	DESCRIZIONE	REDAZIONE	CONTROLLO	APPROVAZIONE
G					
F					
E					
D					
C					
B					
A	17/04/2012	Emissione	Buonamico	Rossi	Salsi

IDENTIFICAZIONE ELABORATO

NUM. PROG.	FASE	LOTTO	GRUPPO	CODICE OPERA WBS	TRATTO OPERA	AMBITO	TIPO ELABORATO	PROGRESSIVO	REV.	DATA: Maggio 2012
0150	PD	0	X03	X0000	0	AR	PA	01	A	SCALA: 1:2000

IL PRESENTE DOCUMENTO NON POTRA' ESSERE COPIATO, RIPRODOTTO O ALTRIMENTI PUBBLICATO, IN TUTTO O IN PARTE, SENZA IL CONSENSO SCRITTO DEL CONCEDENTE. OGNI UTILIZZO NON AUTORIZZATO SARA' PERSEGUITO A NORMA DI LEGGE
THIS DOCUMENT MAY NOT BE COPIED, REPRODUCED OR PUBLISHED, EITHER IN PART OR IN ITS ENTIRETY, WITHOUT THE WRITTEN PERMISSION OF ARCESIO CONCESSIONAL UNAUTHORIZED USE WILL BE PROSECUTED BY LAW.

scala di stampa 1:2