


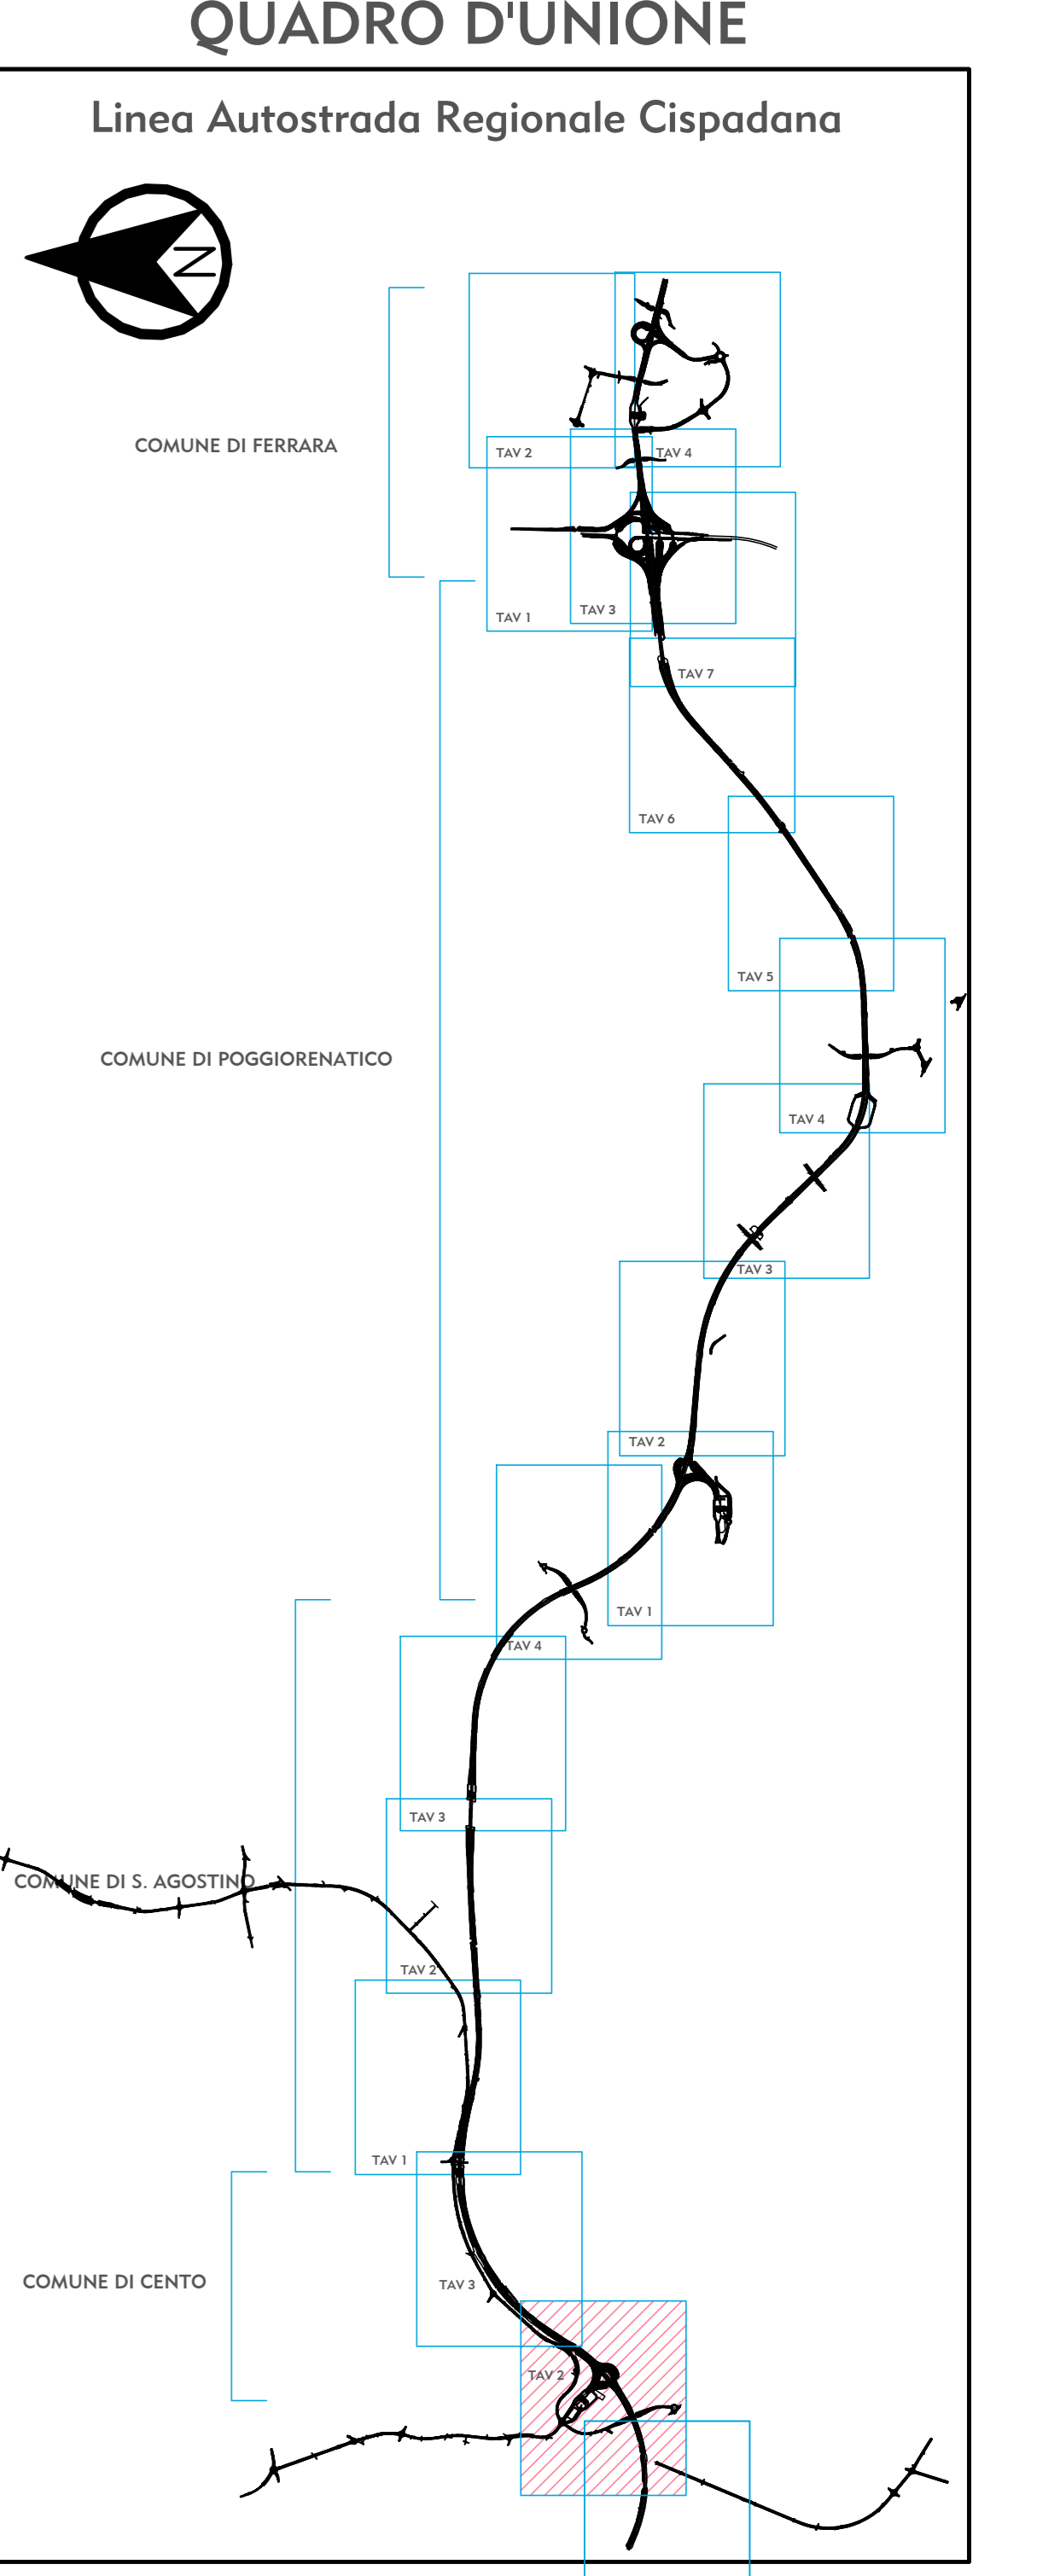

### LEGENDA

- LIMITE ESPROPRIO AUTOSTRADALE
- LIMITE ESPROPRIO DEV. STRADE / FOSSI
- LIMITE FASCIA DI RISPETTO
- NUMERO DITTA
- INTERFERENZA DEMANI PUBBLICI PATRIMONIO INDISPONIBILE
- LIMITE DI PROPRIETA'
- LIMITI FOGLI CATASTALI



IL CONCESSIONARIO  
**ARC** AUTOSTRADA REGIONALE CISPADANA

**AUTOSTRADA REGIONALE CISPADANA**  
DAL CASELLO DI REGGIOLO-ROLO SULLA A22  
AL CASELLO DI FERRARA SUD SULLA A13  
CODICE C.U.P. E8180800000009

**PROGETTO DEFINITIVO**

**AUTOSTRADA REGIONALE CISPADANA - PARTE GENERALE**  
INDAGINI ARCHEOLOGICHE  
LOTTO 3  
CATASTALI PROGETTI SCAVO - PIANO PARTICELLARE COMUNE DI CENTO TAV. 2/8

IL PROGETTISTA  
Dott. Cristoforo Mazzoni

RESPONSABILE INTEGRAZIONE PRESTAZIONI SPECIALISTICHE  
Ing. Emilio Salvi  
Alto Ing. Reggio Emilia n° 945

IL CONCESSIONARIO  
Autosole Regionale Casavola S.p.A. & consorzio Gessano Piantari

**CA COOPERATIVA ARCHEOLOGIA**  
www.archeologia.it

G									
F									
E									
D									
C									
B									
A	17/04/2012	Emissione			Buonamico	Rossi	Salvi		
IDENTIFICAZIONE ELABORATO		DESCRIZIONE	REDAZIONE	CONTROLLO	APPROVAZIONE	DATA: Maggio 2012			
NO. PROVA	REV.	LETT.	SEMPRE	COEFF. OPER. MOD.	STATO OPER.	ANNO	SPR. ESEMPIO	PROSECUIT.	REV.
01517	PC	0	X(0)0	0	AR	PA	02	A	SCALE: 1:2000