




**LEGENDA**

- LIMITE ESPROPRIO AUTOSTRADALE
- LIMITE ESPROPRIO DEV. STRADE / FOSSI
- LIMITE FASCIA DI RISPETTO
- NUMERO DITTA
- INTERFERENZA DEMANI PUBBLICI PATRIMONIO INDISPONIBILE
- LIMITE DI PROPRIETA'
- LIMITI FOGLI CATASTALI

**QUADRO D'UNIONE**

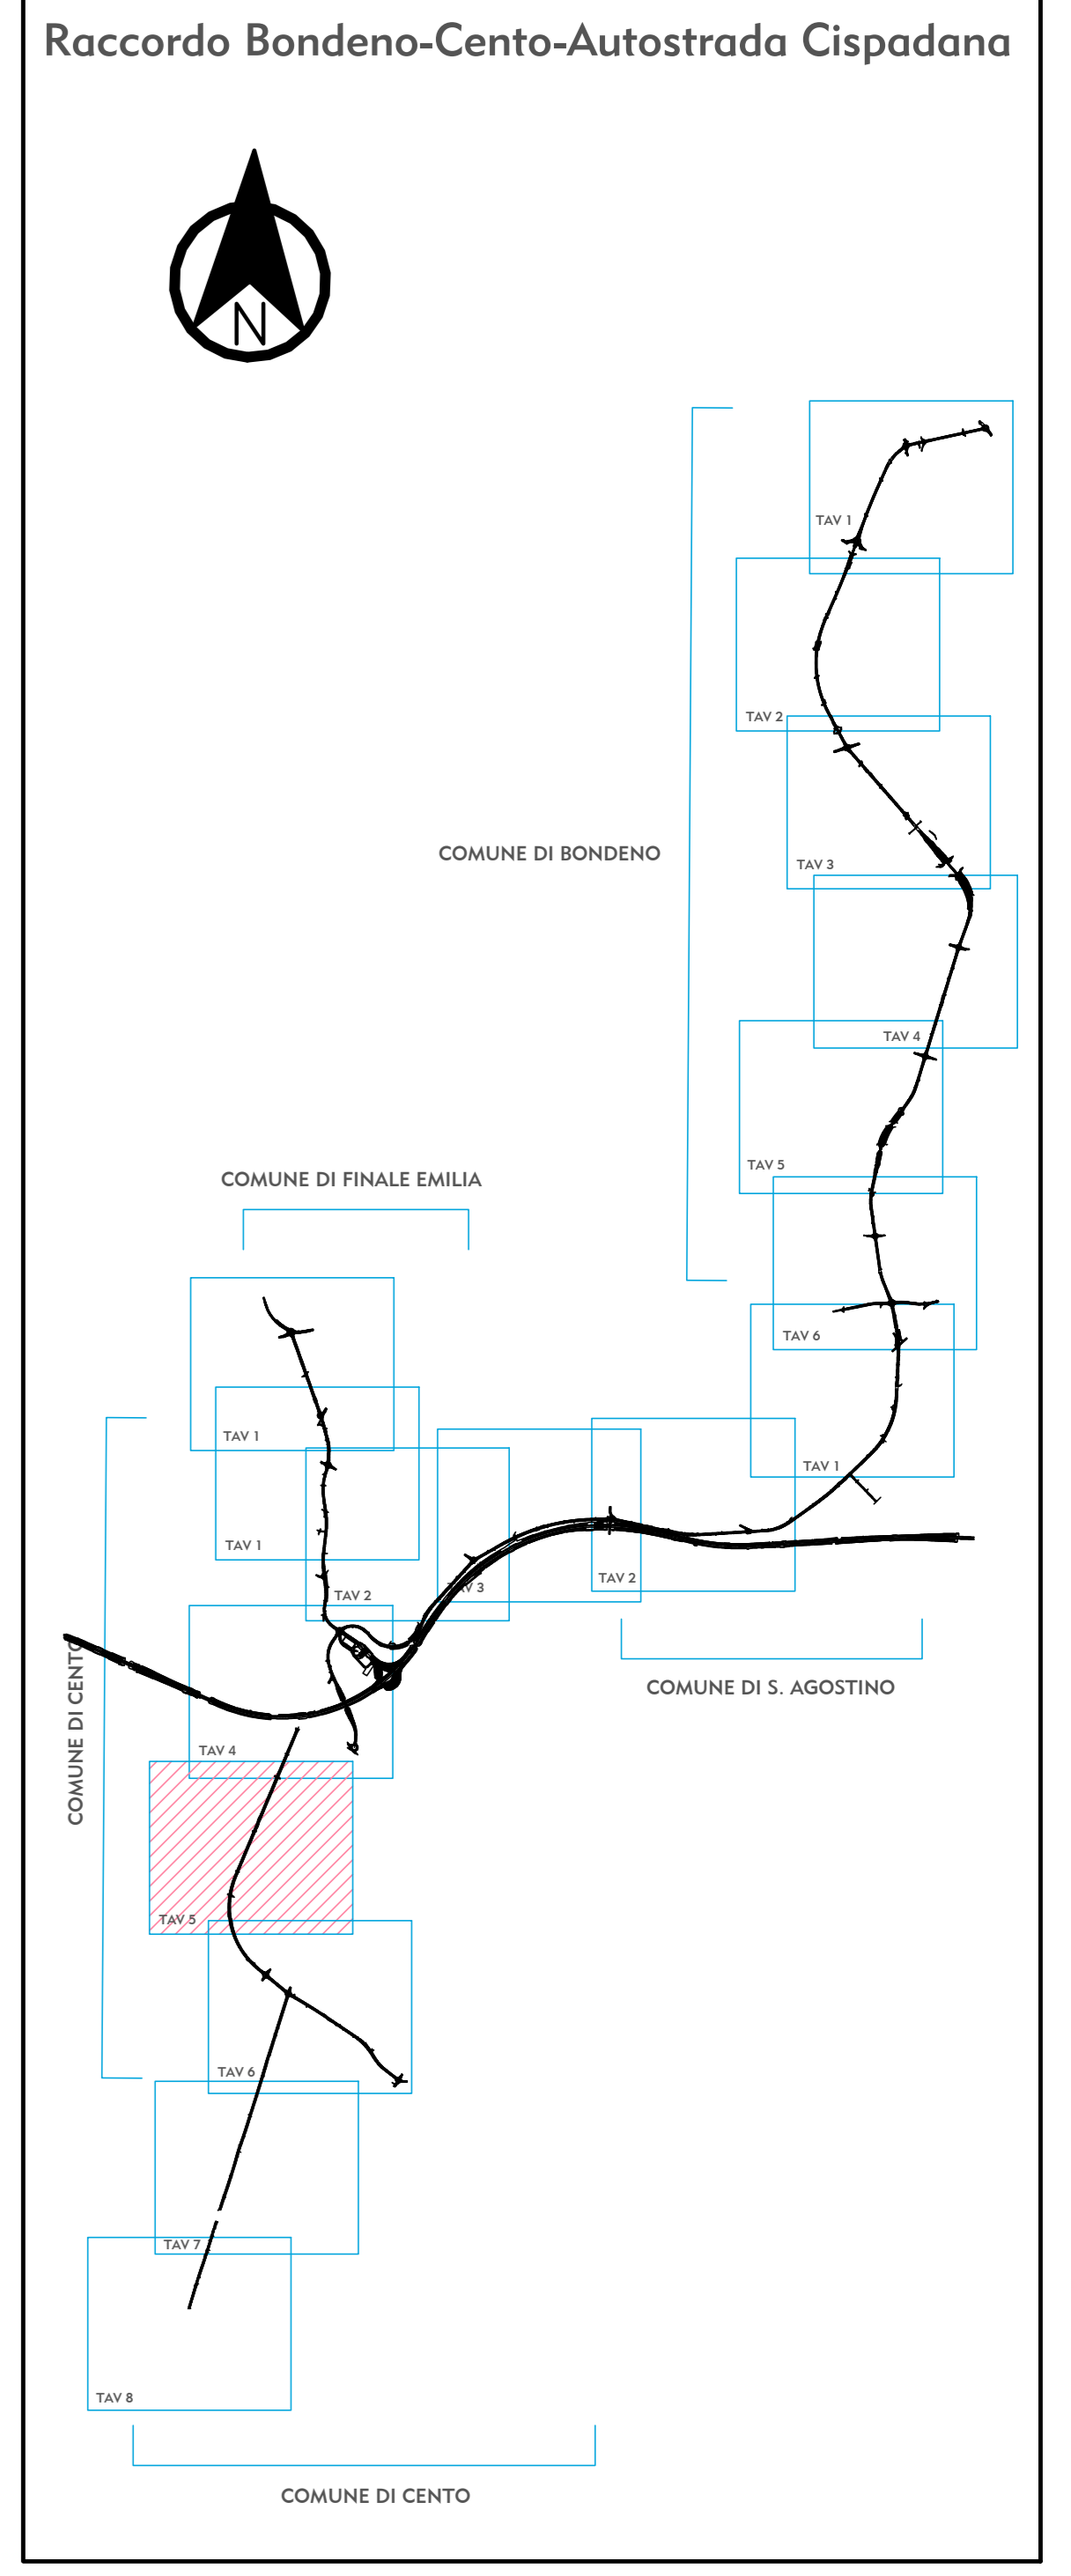

IL CONCESSIONARIO  
**ARC** AUTOSTRADA REGIONALE CISPADANA

IL CONCESSIONARIO  
**Autosole Regionale Casaleone S.p.A. & consorzio Coesano Piantari**

**AUTOSTRADA REGIONALE CISPADANA**  
 DAL CASELLO DI REGGIOLO-ROLO SULLA A22  
 AL CASELLO DI FERRARA SUD SULLA A13  
 CODICE C.U.P. E8180800000009

**PROGETTO DEFINITIVO**

**AUTOSTRADA REGIONALE CISPADANA - PARTE GENERALE**  
 INDAGINI ARCHEOLOGICHE  
 LOTTO 3  
 CATASTALI PROGETTI SCAVO - PIANO PARTICELLARE COMUNE DI CENTO TAV. 5/8

IL PROGETTISTA  
**Cooperativa Archeologia**

RESPONSABILE INTEGRAZIONE PRESTAZIONI SPECIALISTICHE  
 Ing. Emilio Salvi  
 Albo Ing. Regione Emilia n° 945

www.archeologia.it

G									
F									
E									
D									
C									
B									
A	17/04/2012	Emissione		Buonamico	Rossi	Salvi			
IDENTIFICAZIONE ELABORATO		DESCRIZIONE	REDAZIONE	CONTROLLO	APPROVAZIONE				
NUM. PROVA	RE	LETT.	GRUPPO	COEFF. CORRETT. MIS.	STATO	DETER. ANNO	SPR. QUANTO	PROSPETTIVE	DATA
0154	PC	0	X(0)0	0	AR	PA	TI	A	Maggio 2012
									Scala: 1:2000