


#### LEGENDA

- x — Confine aeroportuale
- x — Confine air side - land side
- 1\* Area interessata da futura stazione ferroviaria ad opera di RFI

#### DESTINAZIONI PREVALENTI

- Piste e piazzali
- Edifici e parcheggi all'interno del sedime aeroportuale
- Verde interpista
- Verde land - side ed opere di landscape
- Nuove aree annesse al sedime aeroportuale
- Viabilità - parcheggi a raso
- Aree di laminazione

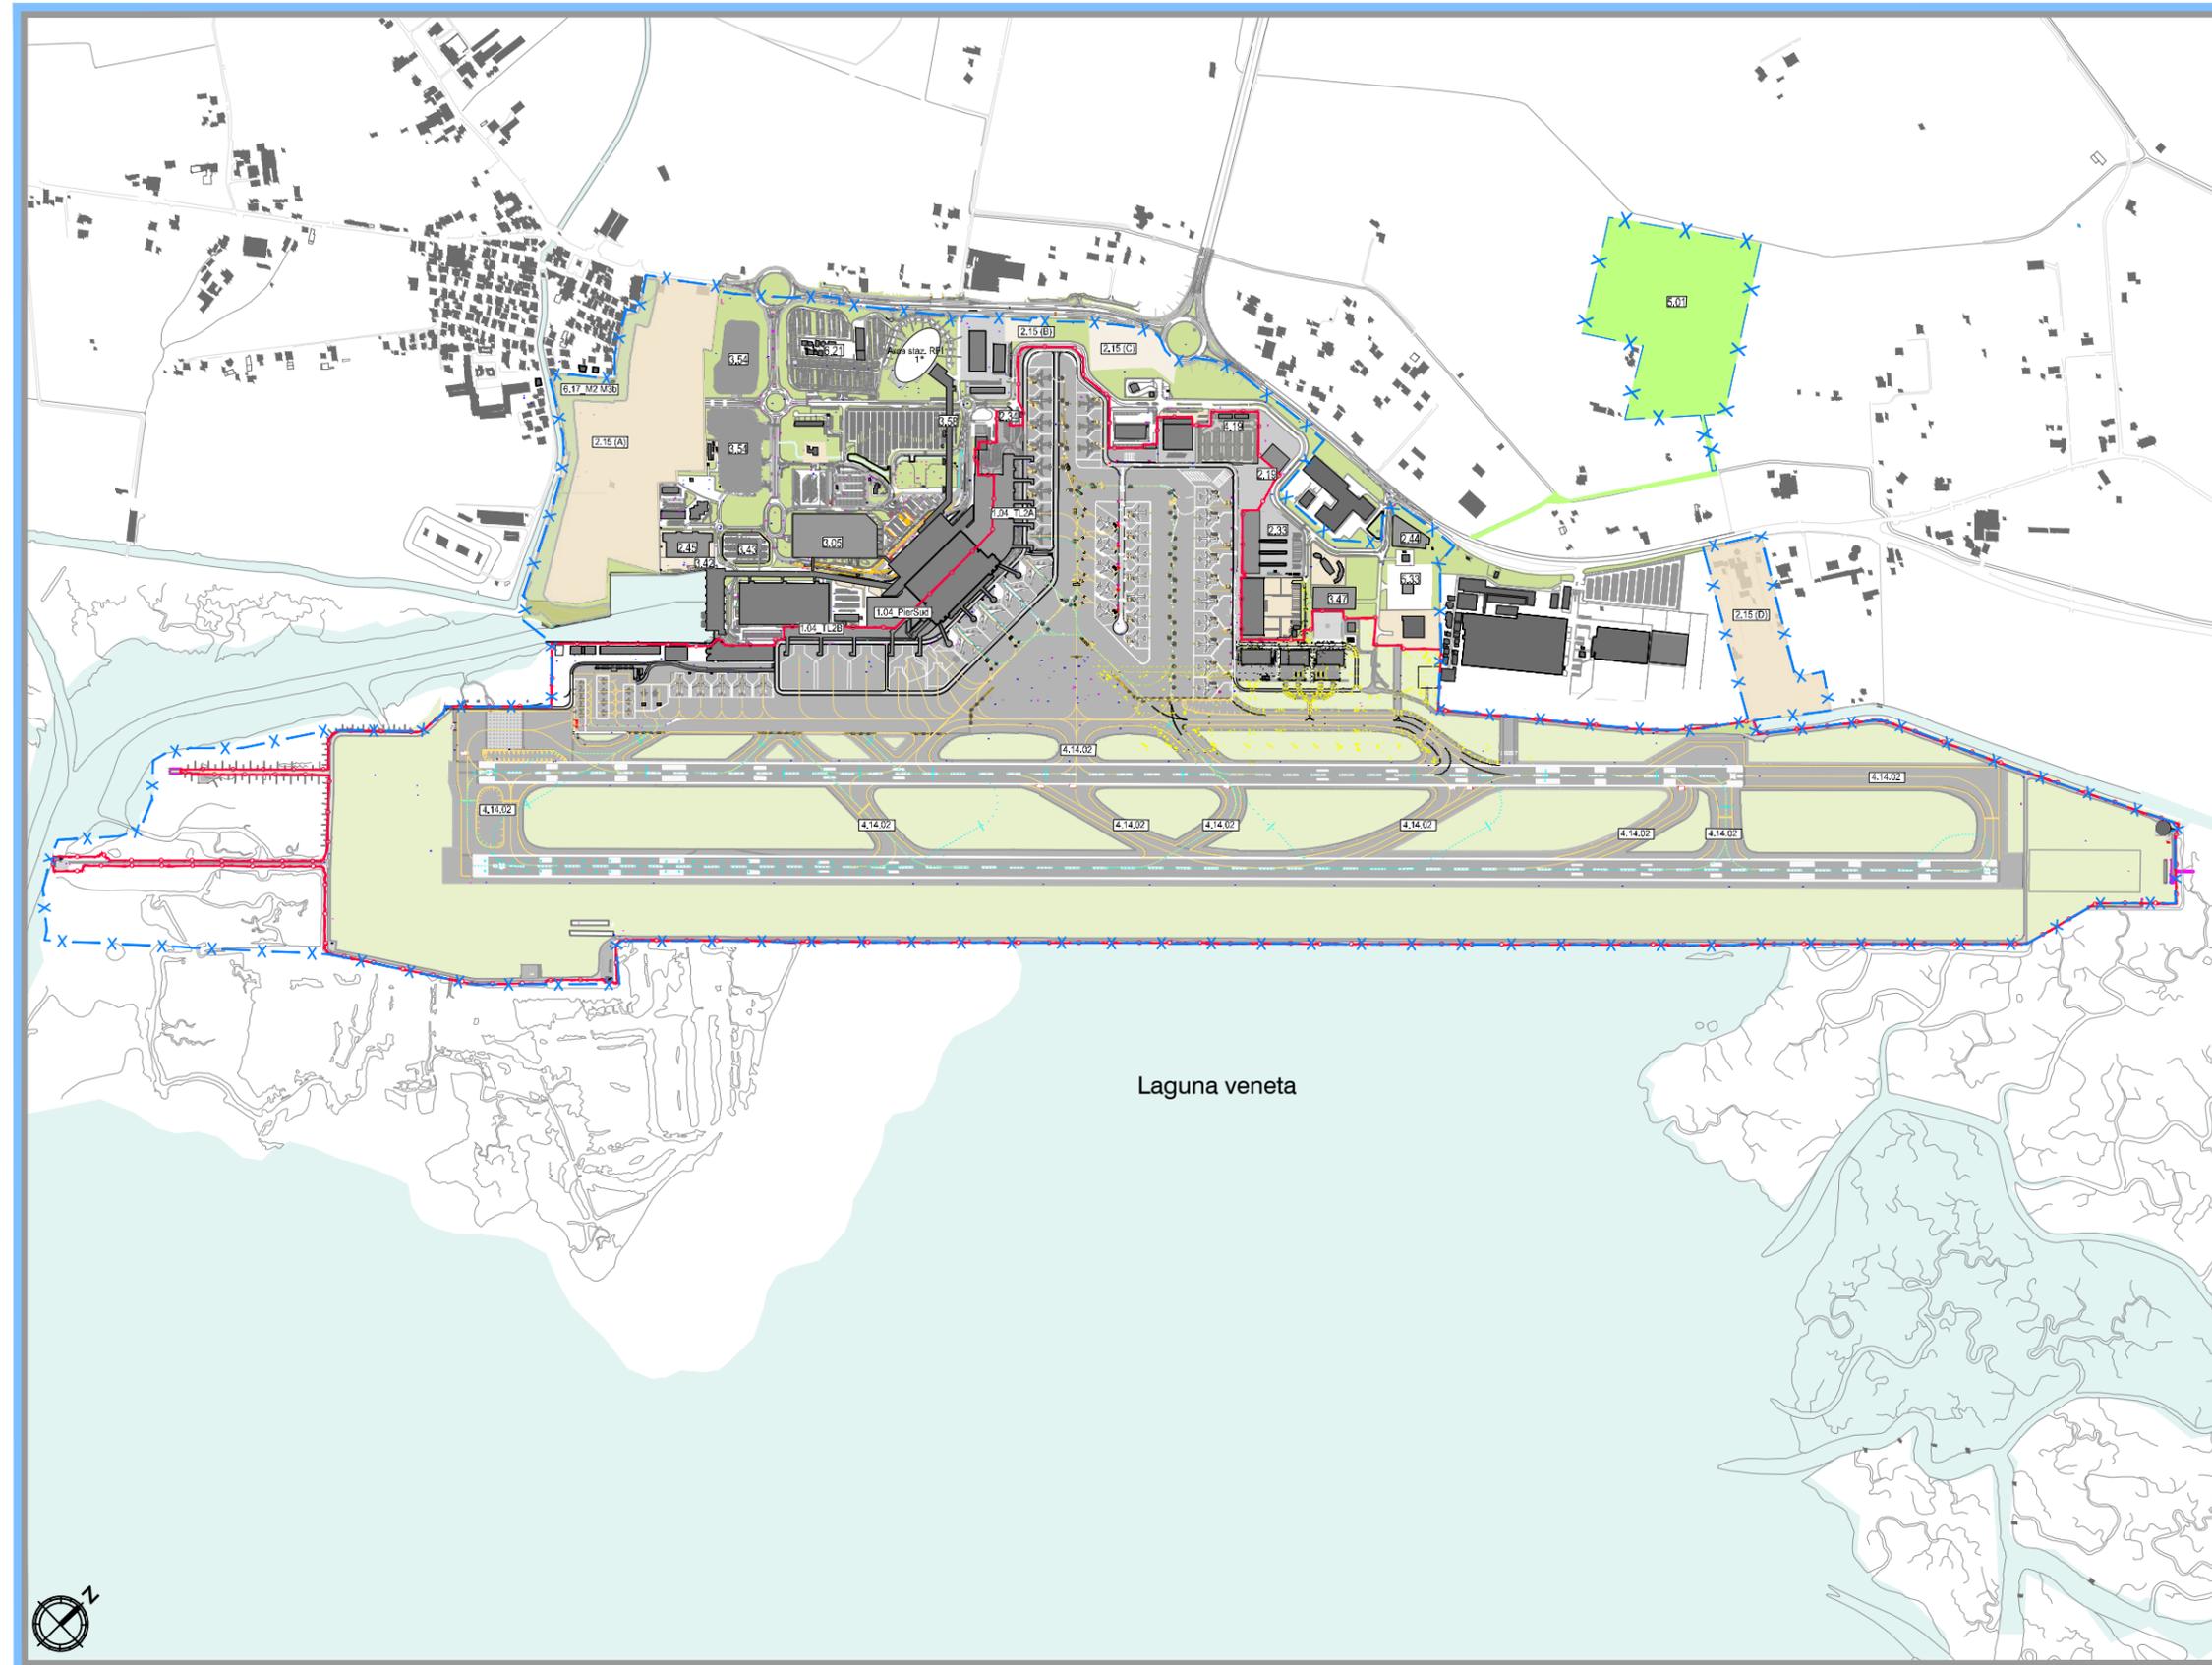

Nota: Gli interventi 3.44 e 5.06-5.32 (in quanto accorpati agli interventi principali) e gli interventi di mitigazione e compensazione fuori sedime non sono visibili nell'elaborato



**TAV. 03**  
Il Masterplan aggiornato con le modifiche intercorse