


LEGENDA

- LIMITE ESPROPRIO AUTOSTRADALE
- LIMITE ESPROPRIO DEV. STRADE / FOSSI
- LIMITE FASCIA DI RISPETTO
- NUMERO DITTA
- INTERFERENZA DEMANI PUBBLICI PATRIMONIO INDISPONIBILE
- LIMITE DI PROPRIETA'
- LIMITI FOGLI CATASTALI

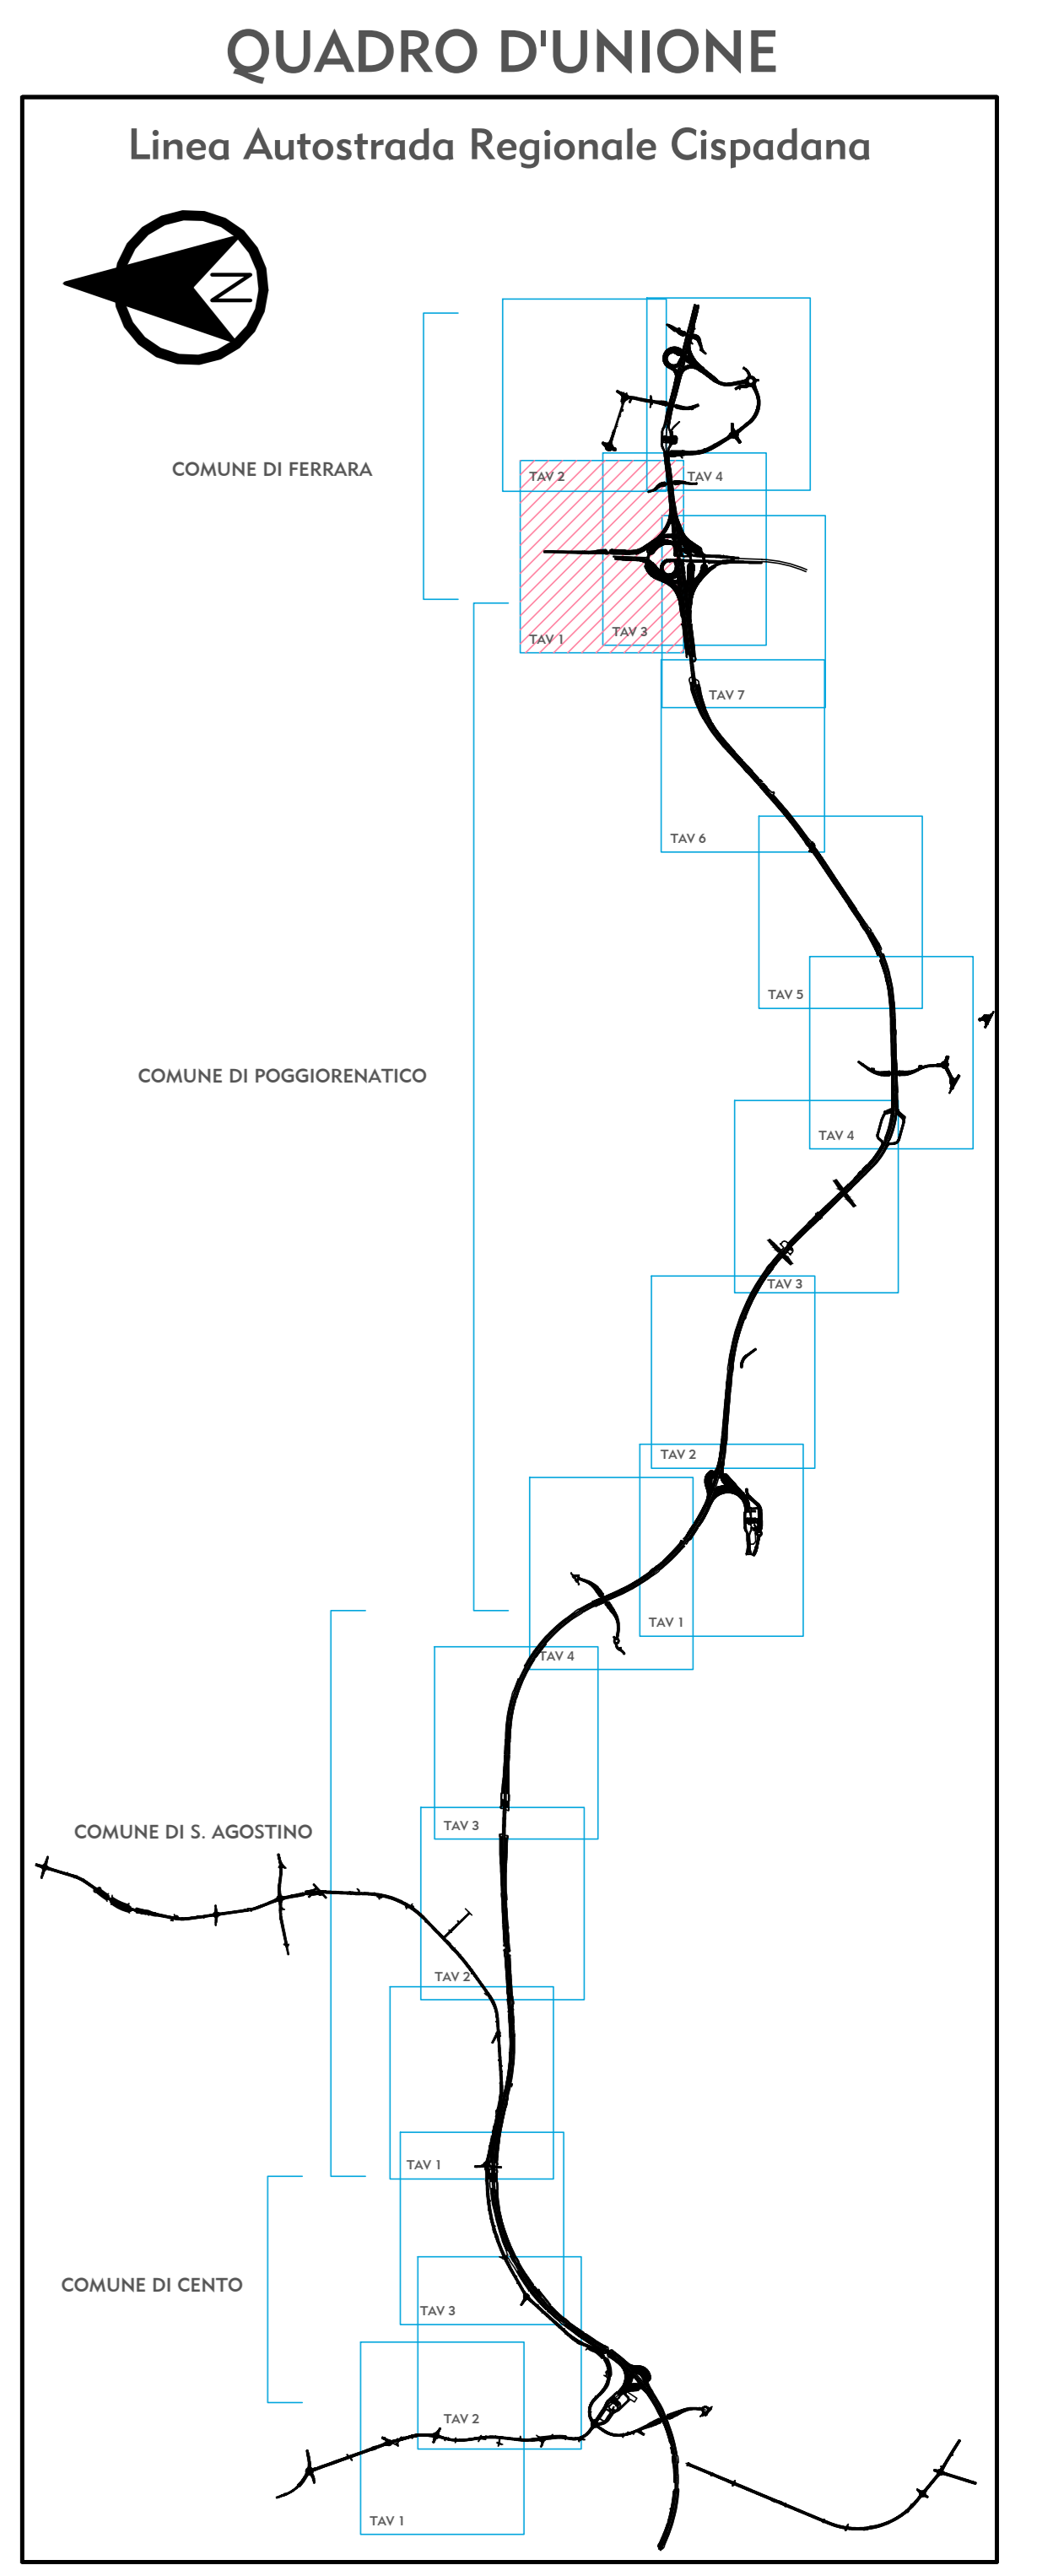

IL CONCESSIONARIO: **ARC** AUTOSTRADA REGIONALE CISPADANA

AUTOSTRADA REGIONALE CISPADANA
 DAL CASELLO DI REGGIOLE-ROLO SULLA A22
 AL CASELLO DI FERRARA SUD SULLA A13

CODICE C.U.P. E8108000000009

IL CONCESSIONARIO: **ARC**

AUTOSTRADA REGIONALE CISPADANA - PARTE GENERALE

INDAGINI ARCHEOLOGICHE LOTTO 3

CATASTALI PROGETTI SCAVO - PIANO PARTICELLARE COMUNE DI FERRARA TAV. 1/4

IL PROGETTISTA: **Dott. Cristoforo Mazzoni**
 RESPONSABILE INTEGRAZIONE PRESTAZIONI SPECIALISTICHE: **Ing. Emilio Salvi**
 IL CONCESSIONARIO: **Autosole Regionale Caspazione S.p.A. & consorziati**

PROGETTO DEFINITIVOEmissione	Buonomico	Rossi	Salvi
IDENTIFICAZIONE ELABORATO	DESCRIZIONE	MEZZADONE	APPROVAZIONE
DATA: 17/04/2012	PROGETTO	1/4	15
DATA: Maggio 2012	SCALE: 1:2000		