




LEGENDA

- LIMITE ESPROPRIO AUTOSTRADALE
- LIMITE ESPROPRIO DEV. STRADE / FOSSI
- LIMITE FASCIA DI RISPETTO
- NUMERO DITTA
- INTERFERENZA DEMANI PUBBLICI PATRIMONIO INDISPONIBILE
- LIMITE DI PROPRIETA'
- LIMITI FOGLI CATASTALI

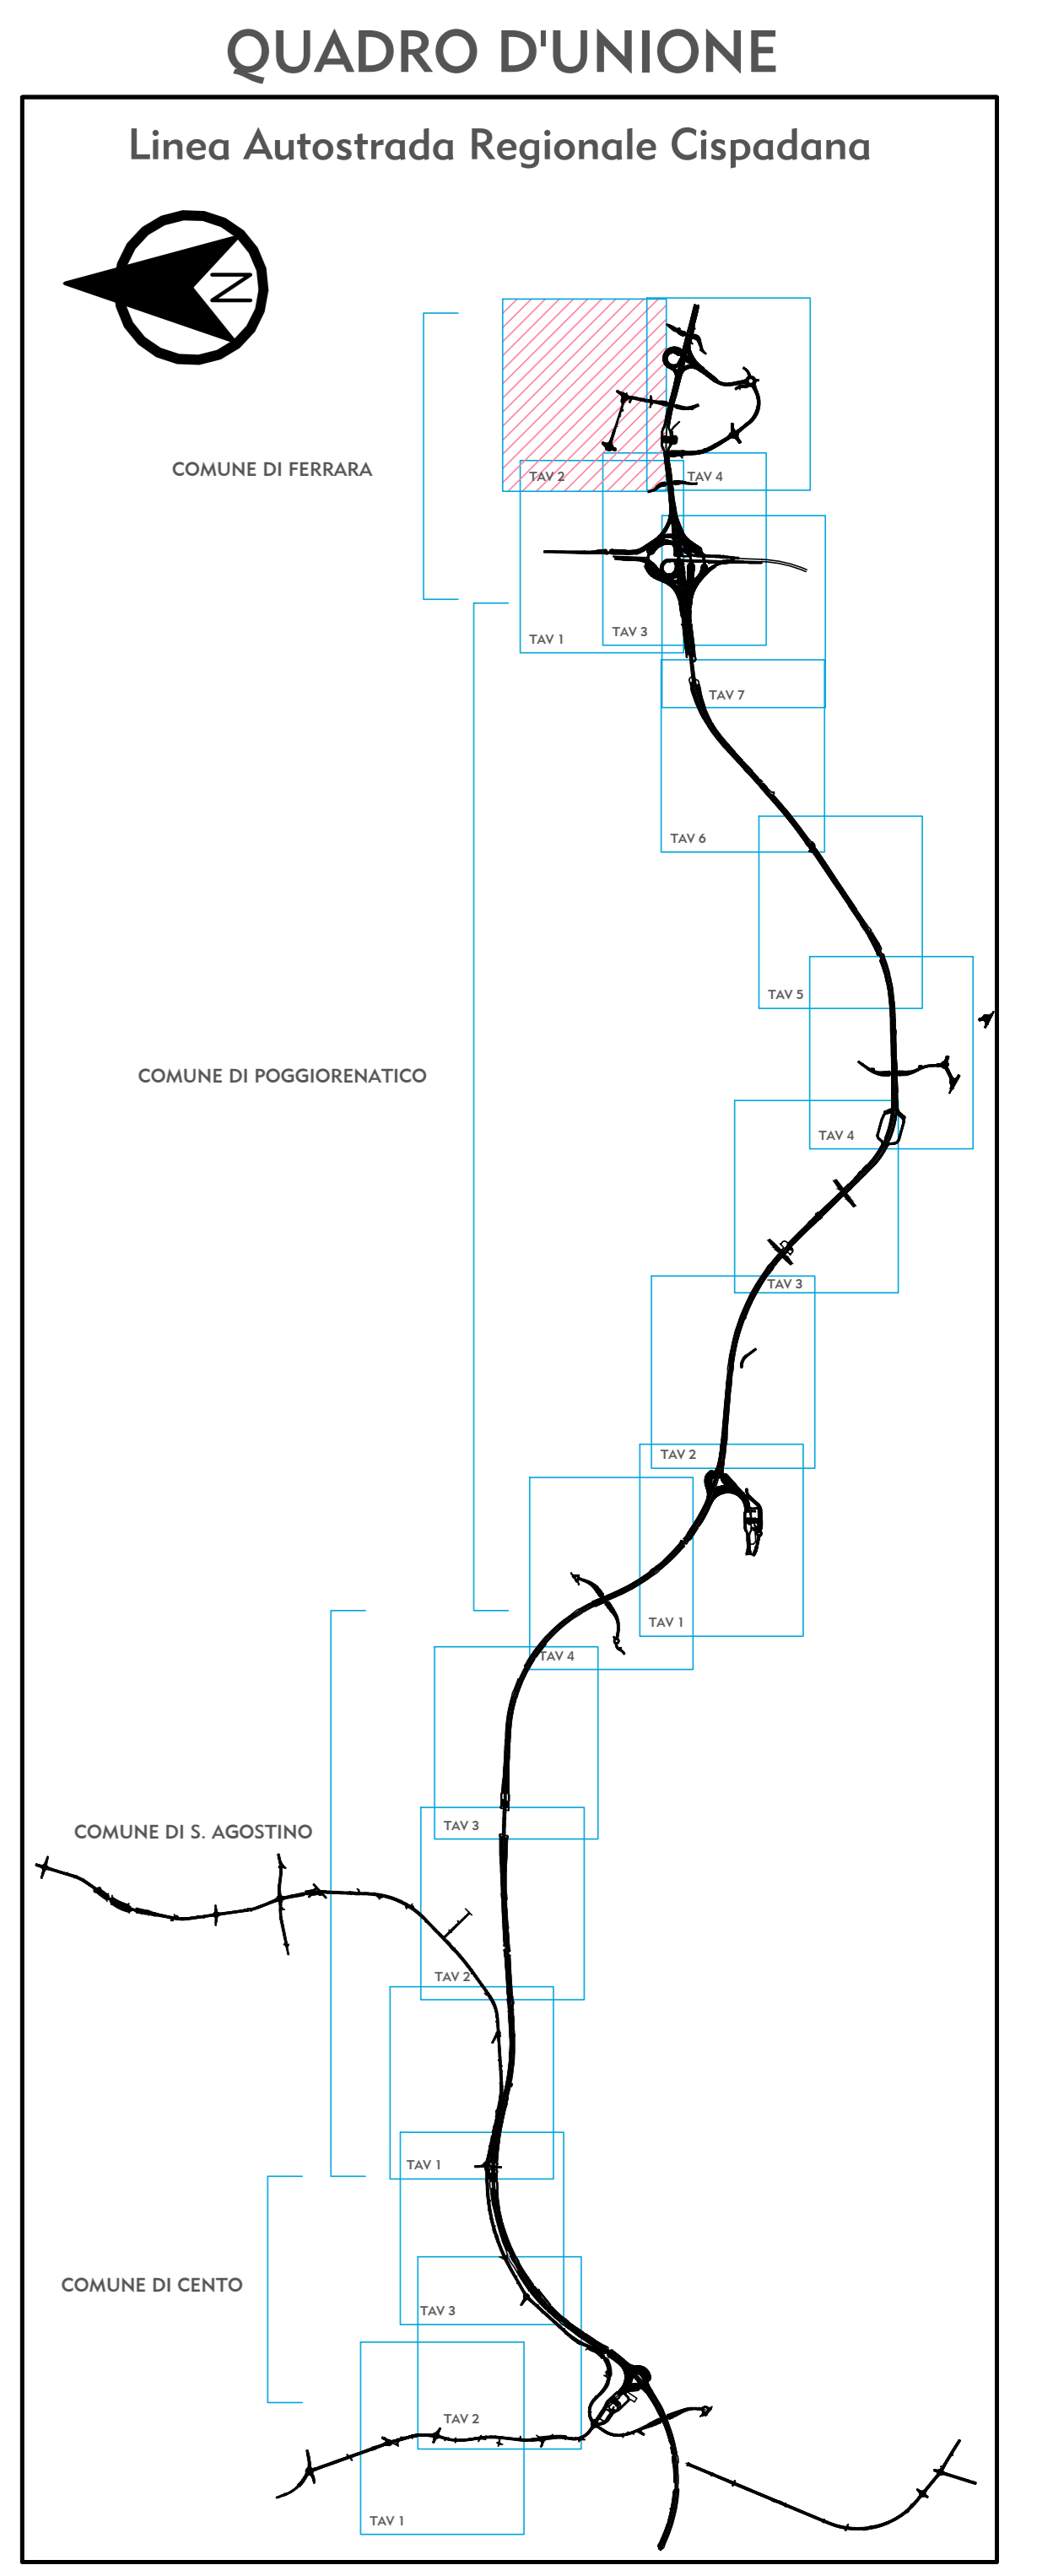

IL CONCEDENTE: Regione Emilia-Romagna

IL CONCESSIONARIO: ARC AUTOSTRADA REGIONALE CISPADANA

AUTOSTRADA REGIONALE CISPADANA DAL CASELLO DI REGGIOLO-ROLO SULLA A22 AL CASELLO DI FERRARA SUD SULLA A13

CODICE C.U.P. E81808000000009

PROGETTO DEFINITIVO

AUTOSTRADA REGIONALE CISPADANA - PARTE GENERALE

INDAGINI ARCHEOLOGICHE
LOTTO 3
CATASTALI PROGETTI SCAVO - PIANO PARTICELLARE COMUNE DI FERRARA TAV. 2/4

IL PROGETTISTA: Dott. Cristiano Mazzoni
 RESPONSABILE INTEGRAZIONE PRESTAZIONI SPECIALISTICHE: Ing. Emilio Salai
 IL CONCESSIONARIO: Autostrada Regionale Cispadana S.p.A.

NOV.	DATA	DESCRIZIONE	Buonamico	Rossini	Salai
A	17/04/2012	Emissione			
MEI	DATA	DESCRIZIONE			
A	17/04/2012	Mediazione			
NOV.	DATA	DESCRIZIONE			
A	17/04/2012	Approvazione			

IDENTIFICAZIONE ELABORATO: 01159
 DATA: Maggio 2012
 SCALA: 1:2000