


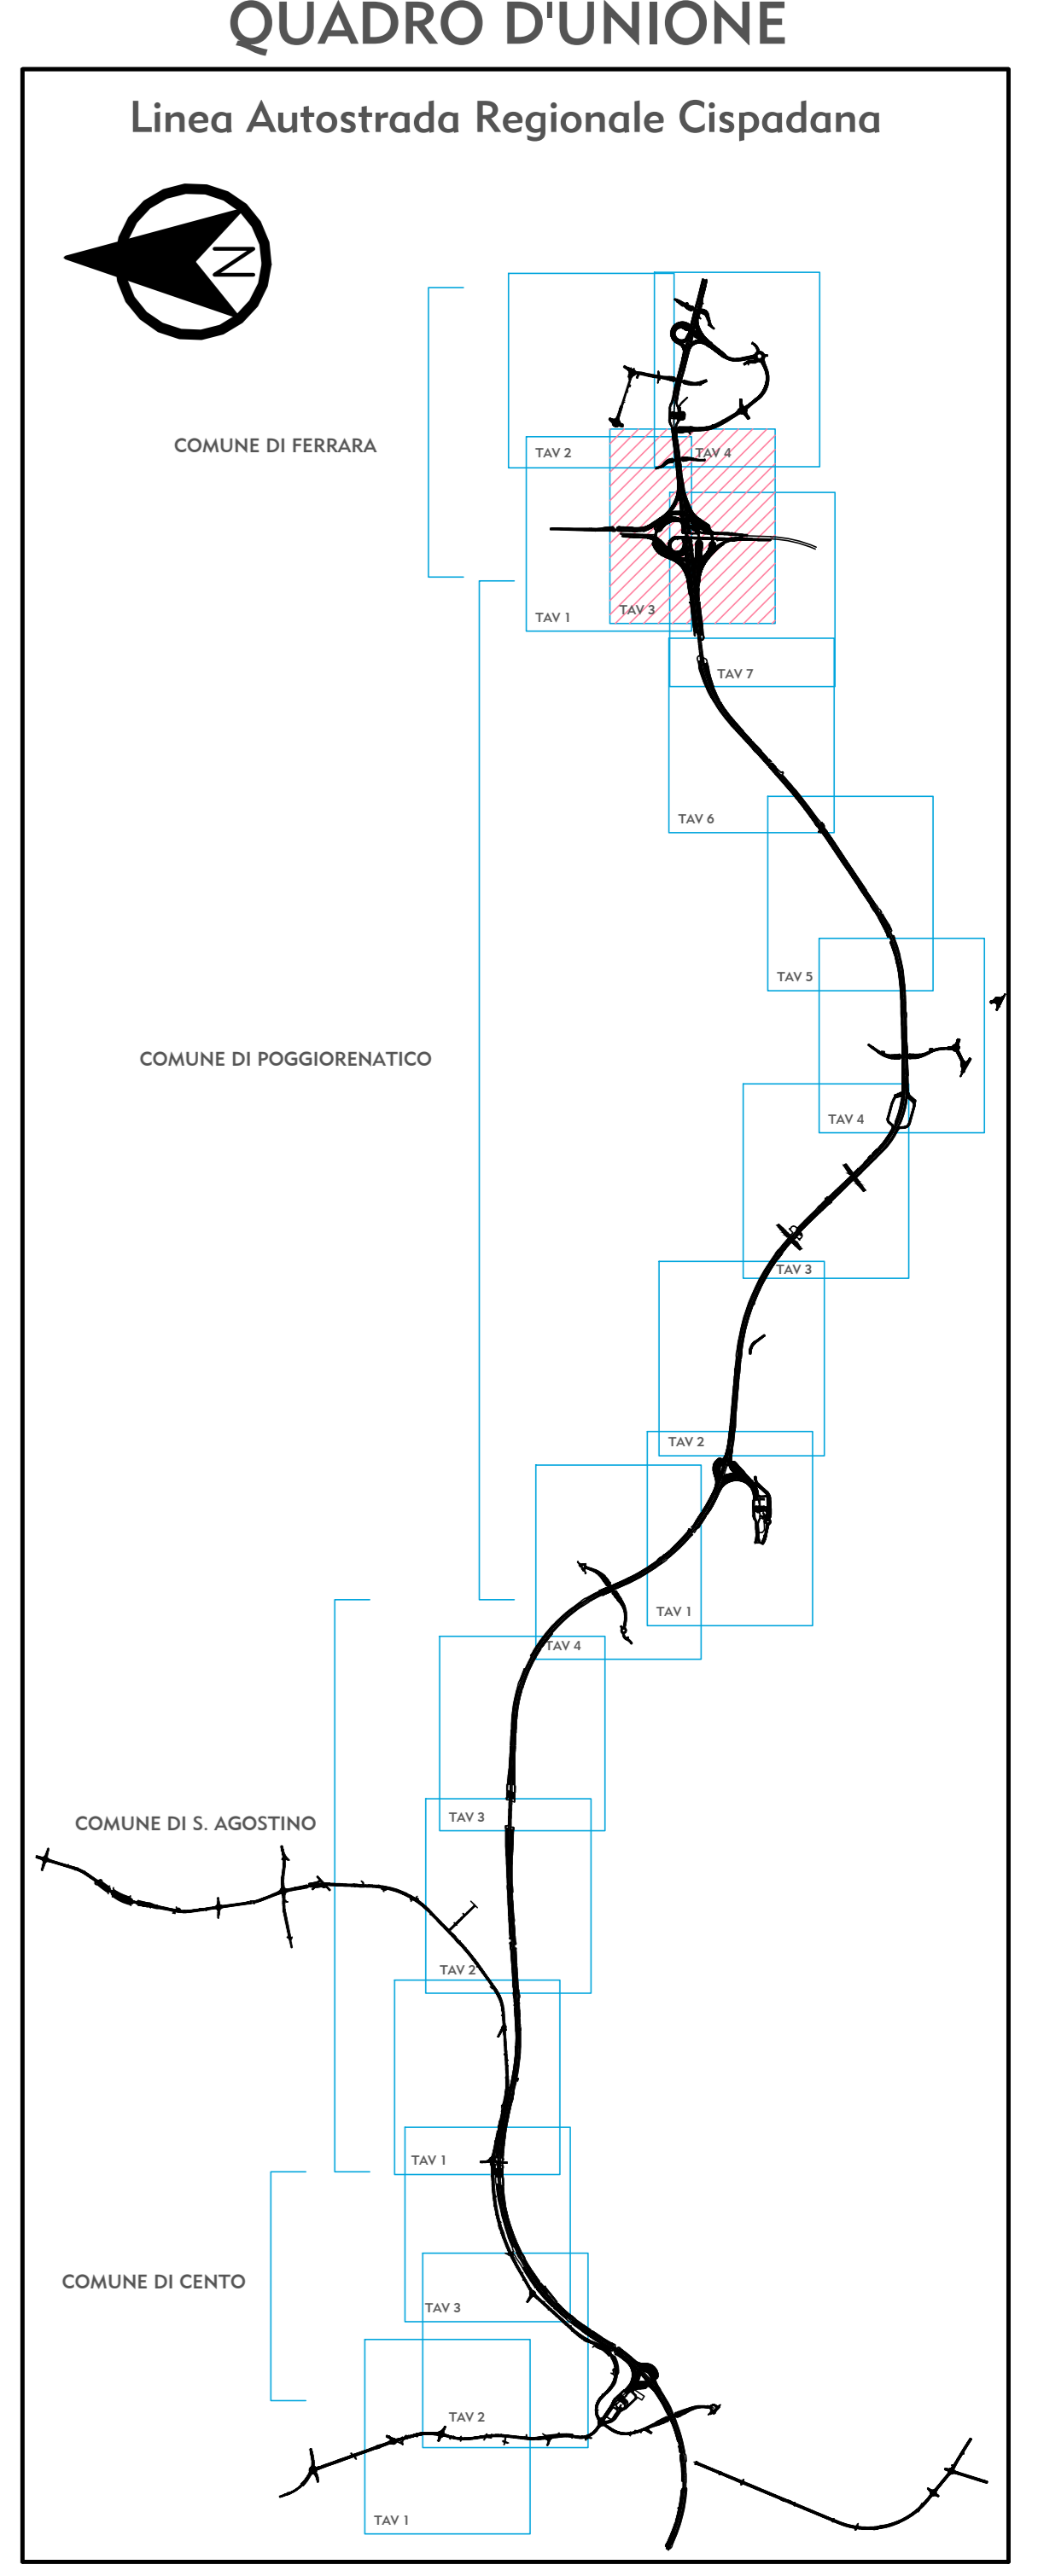

LEGENDA

- LIMITE ESPROPRIO AUTOSTRADALE
- LIMITE ESPROPRIO DEV. STRADE / FOSSI
- LIMITE FASCIA DI RISPETTO
- NUMERO DITTA
- INTERFERENZA DEMANI PUBBLICI PATRIMONIO INDISPONIBILE
- LIMITE DI PROPRIETA'
- LIMITI FOGLI CATASTALI



IL CONCESSIONARIO
ARC AUTOSTRADA REGIONALE CISPADANA

IL CONCESSIONARIO
Regione Emilia-Romagna

AUTOSTRADA REGIONALE CISPADANA
 DAL CASELLO DI REGGIOLO-ROLO SULLA A22
 AL CASELLO DI FERRARA SUD SULLA A13
 CODICE C.U.P. E81808000000009

PROGETTO DEFINITIVO

AUTOSTRADA REGIONALE CISPADANA - PARTE GENERALE
 INDAGINI ARCHEOLOGICHE
 LOTTO 3
 CATASTALI PROGETTI SCAVO - PIANO PARTICELLARE COMUNE DI FERRARA TAV. 3/4

IL PROGETTISTA
 Dott. Cristiano Mazzoni
 Studio C.A.P. s.p.a.

RESPONSABILE INTEGRAZIONE PRESTAZIONI SPECIALISTICHE
 Ing. Emilio Salai
 Atto Ing. Reggio Emilia n° 945

IL CONCESSIONARIO
 Autostrade Regionali Caspazione S.p.A. a partecipazione paritetica
 Gruppo Ferrovie

G									
F									
E									
D									
C									
B									
A	17/04/2012	Emissione		Buonamico	Rossi	Salai			
IDENTIFICAZIONE ELABORATO		DESCRIZIONE	MEZZOGIORNO	CONTROLLO	APPROVAZIONE				
NUM. PROVA	REV.	DATA	DESCRIZIONE	STATO	DATA	DATA	DATA	DATA	DATA
01	01	17/04/2012	PROGETTO DEFINITIVO	ELABORATO	17/04/2012	17/04/2012	17/04/2012	17/04/2012	17/04/2012
Maggio 2012									Scala: 1:2000