


LEGENDA

-  Recinzione perimetrale
-  Strade interne in materiale stabilizzato
-  Strada di accesso al parco solare fotovoltaico in materiale stabilizzato
-  Opere a verde e mitigazione
-  Cavo MT 30 kV di collegamento tra cabine di trasformazione
-  Linea interrata MT 30 kV da realizzare
-  Cancello di accesso alla fattoria solare
-  Cabine di trasformazione
-  Cabina di raccolta
-  Cabina supervisione/locale tecnico
-  Container pezzi di ricambio e officina
-  Dispensore verticale a Tin AccZn
-  Pozzetto 100 x 100
-  Pozzetto 55 x 55
-  Pozzetto 40 x 40
-  Cavidotto BT in c.a.
-  Cavidotto BT e dati

Planimetria delle reti elettriche - scala 1:2.000

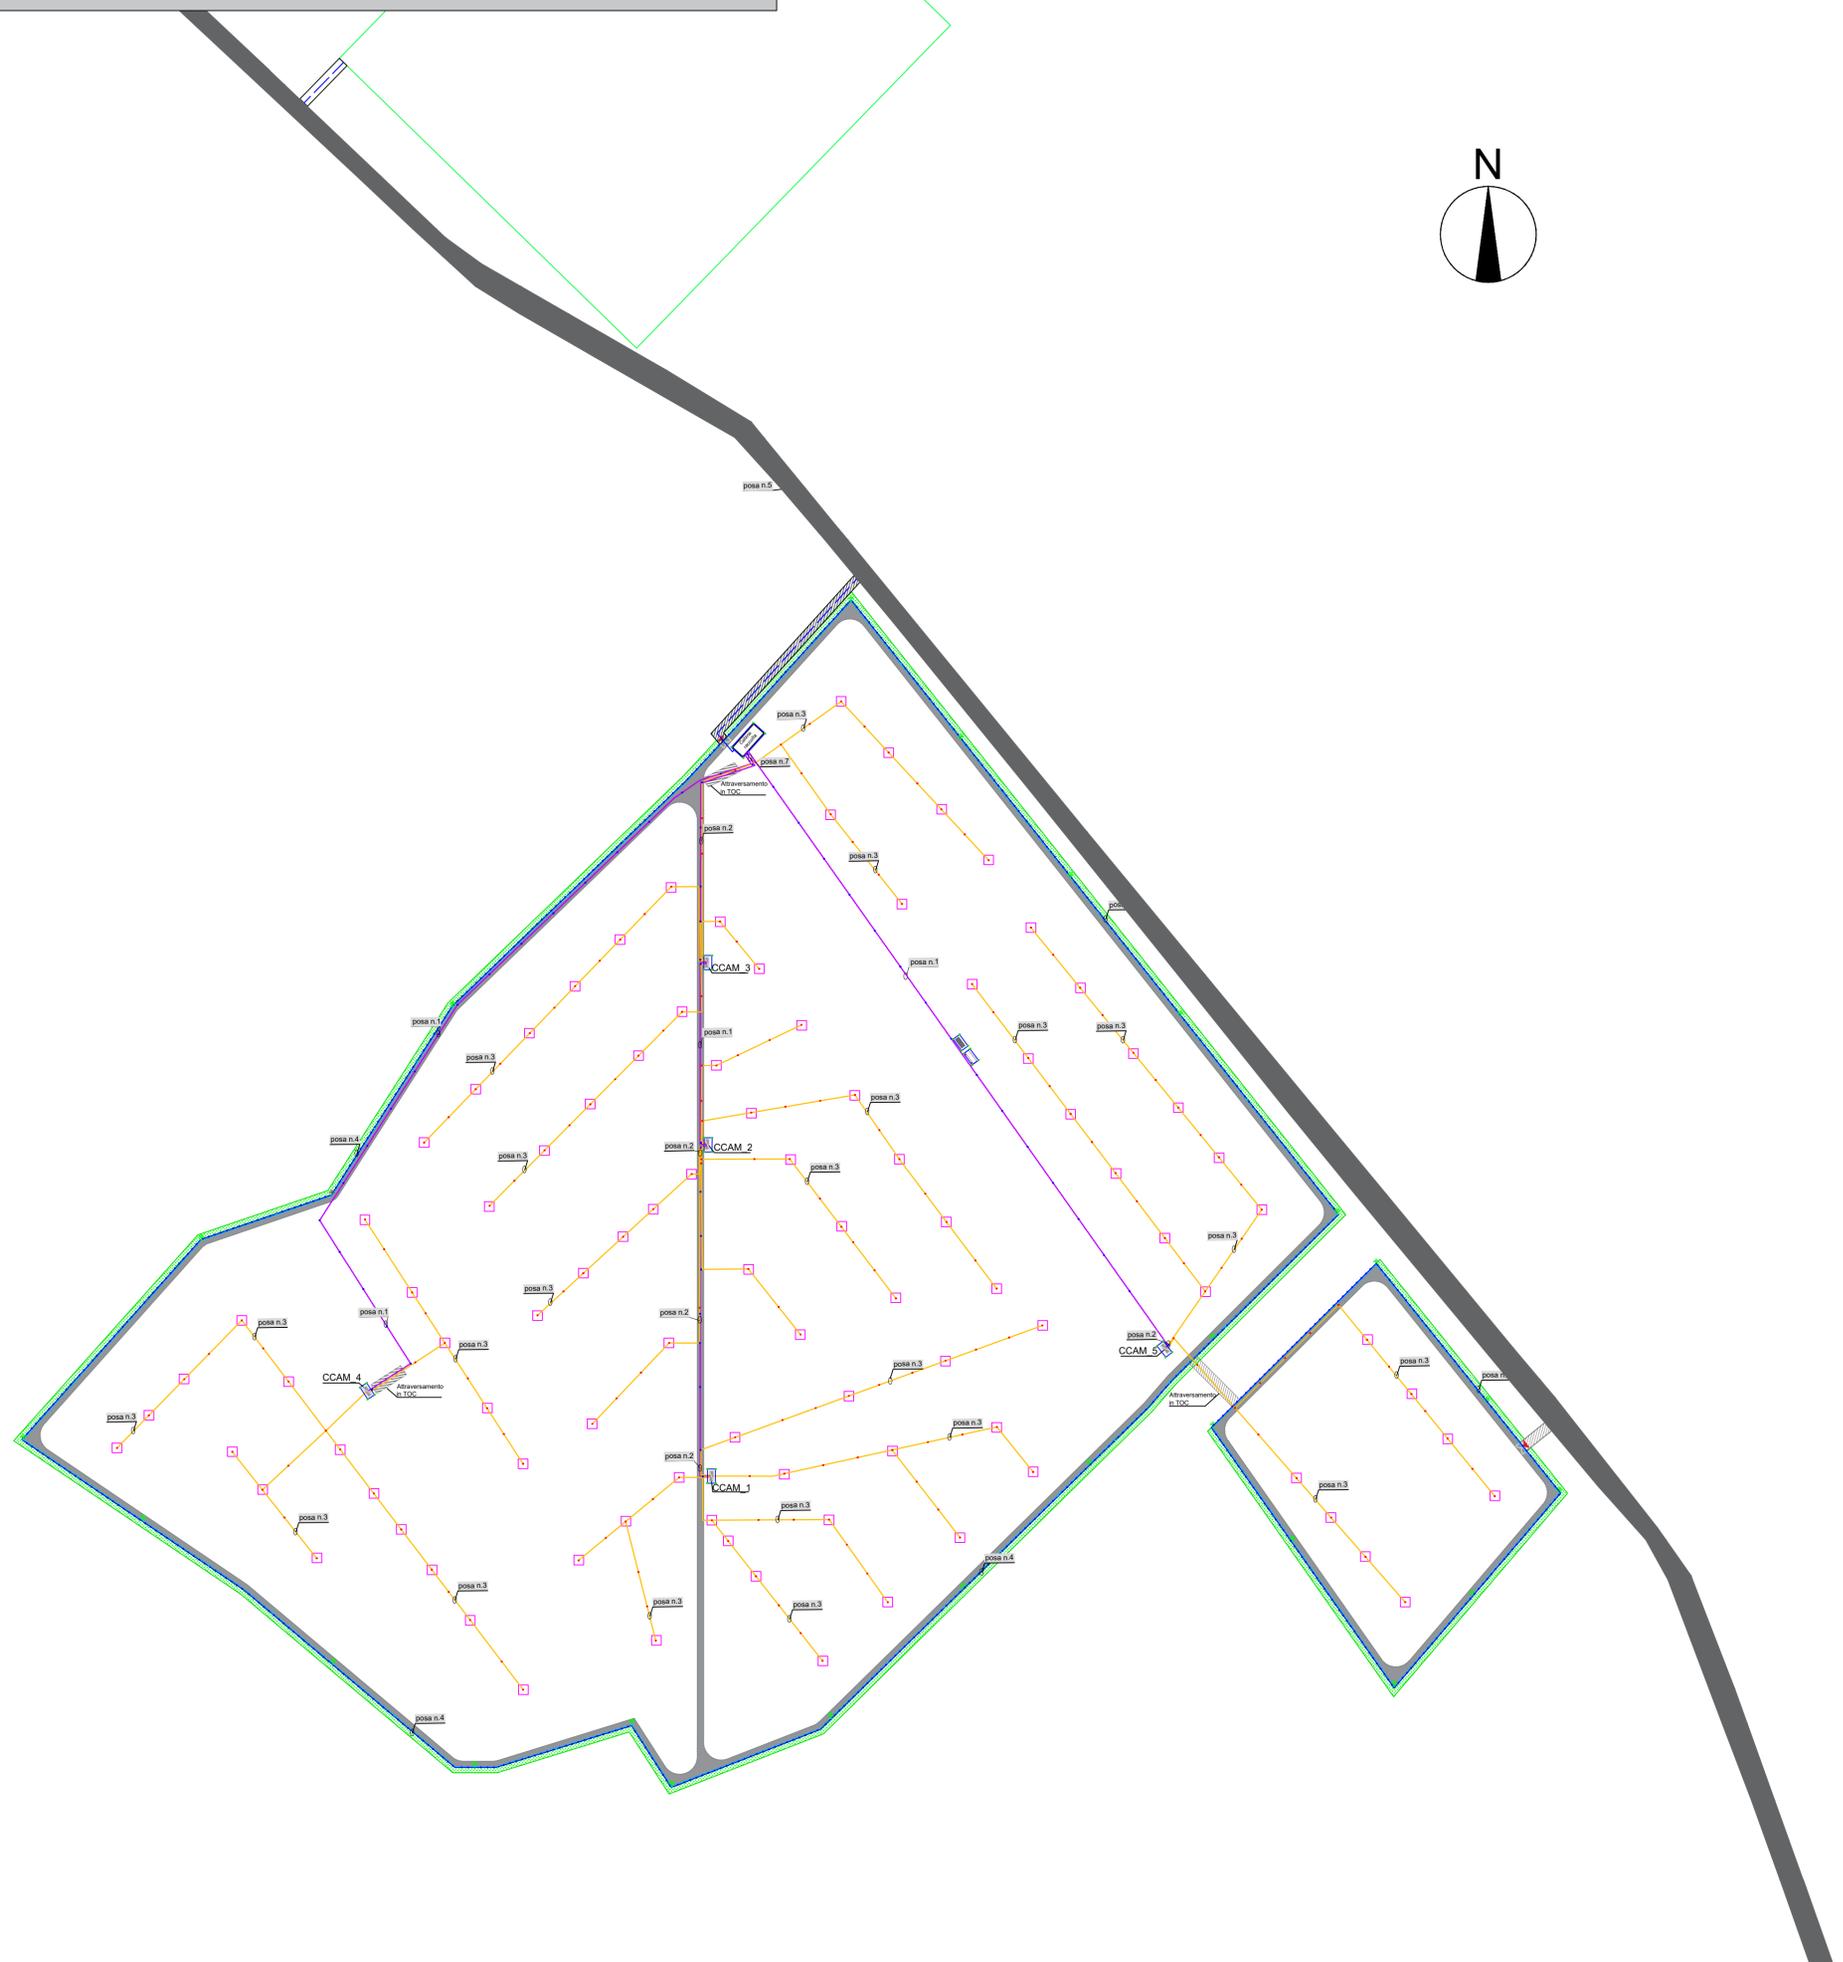

REGIONE BASILICATA
PROVINCIA DI MATERA
COMUNE DI GROTTOLE



AUTORIZZAZIONE UNICA EX D.Lgs 387/2003

INSTALLAZIONE DI UN IMPIANTO DI PRODUZIONE DI ENERGIA DA FONTE SOLARE DENOMINATO "GROTTOLE 3" DI POTENZA IN IMMISSIONE PARI A 20.000,00 kW E POTENZA DI PICCO PARI A 19.996,99 kW
Codice pratica: 202100420



Codice elaborato		Titolo elaborato	
Commissia	Livello prog.	Tipologia	Progressivo
SE220	PD	D	039
DATA		SCALA	
Novembre 2021		1:2.000	

A.12.b.7-Planimetria reti elettriche

REVISIONI					
REV.	DATA	DESCRIZIONE	ESEGUITO	VERIFICATO	APPROVATO

Progettazione:
 **STUDIO ENERGY SRL**
Via delle Comunicazioni snc
75100 Matera
C.F. 01175590775

Tecnici:
 **Dott. Ing. Calbi Francesco Rocco**

Il Proponente:
 **REN 184 S.R.L.**
Salita di Santa Caterina, 2/1SC-B - 16123 Genova (GE)
C.F./P.IVA 02686820990
LEGALE RAPPRESENTANTE