



Edificio Stazione di Utenza

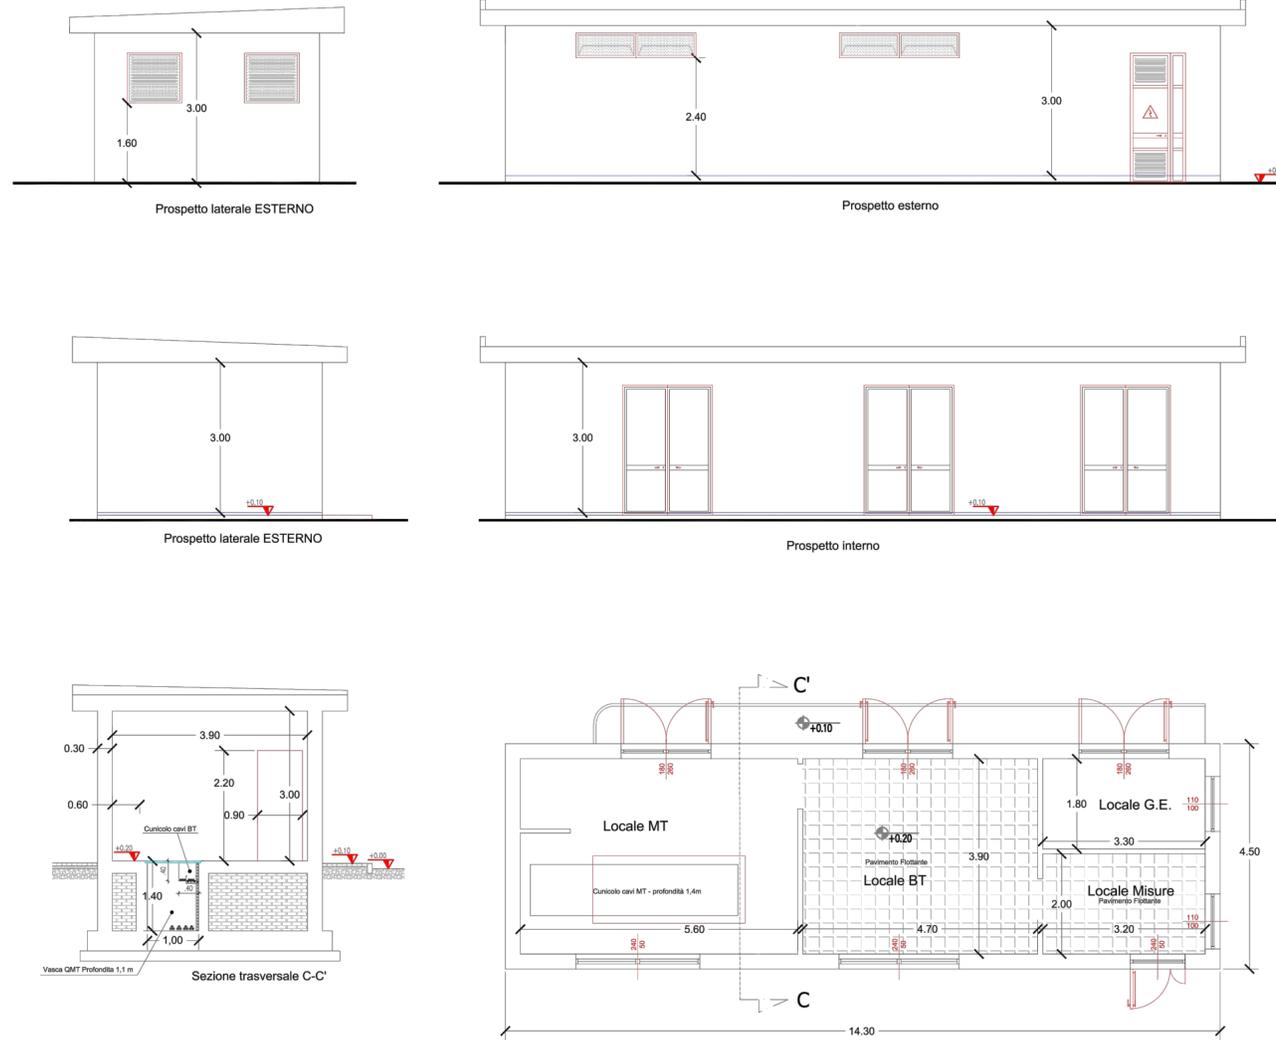

Edificio Comandi Stazione SE di raccolta AT

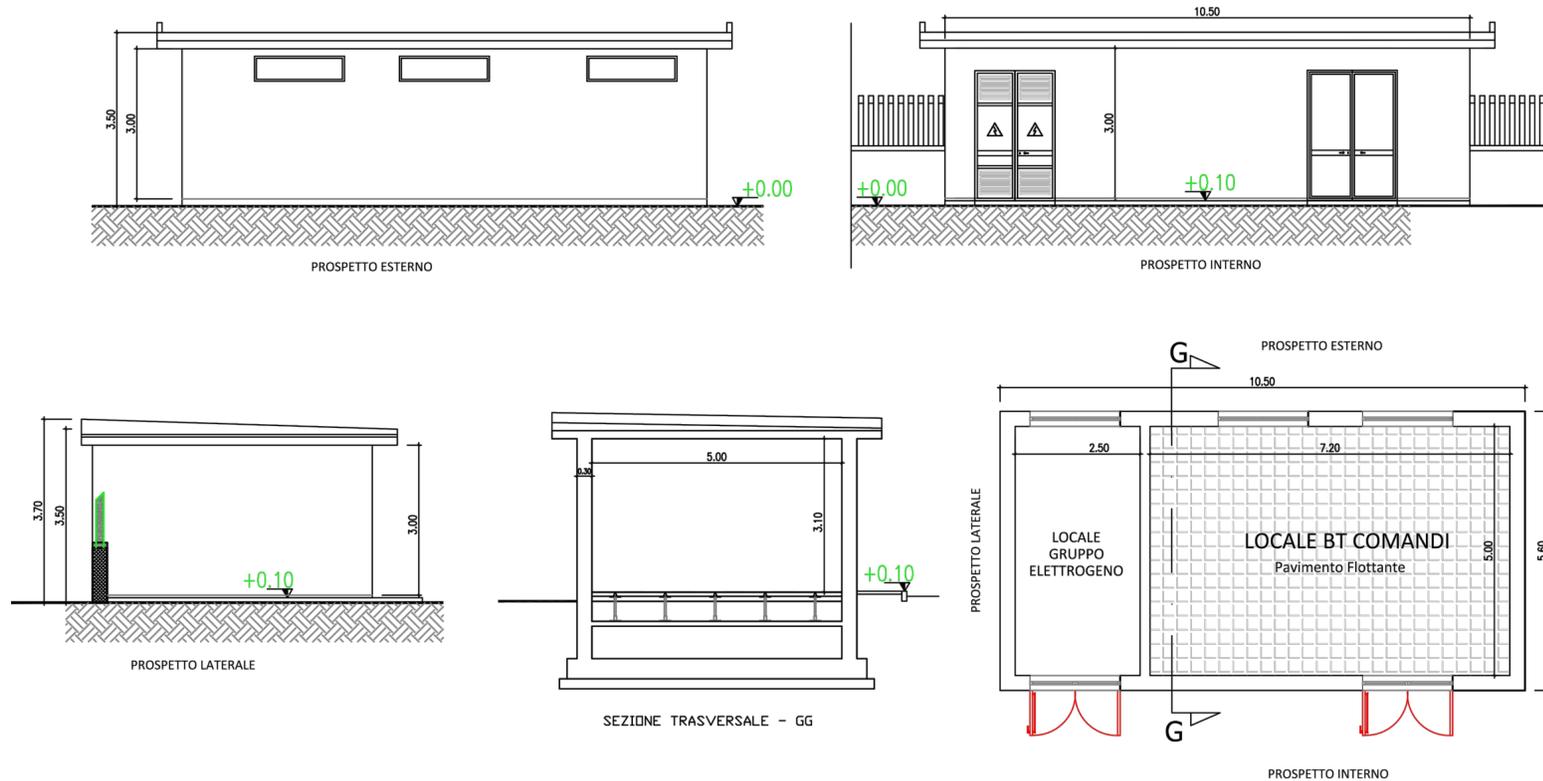

REGIONE BASILICATA
PROVINCIA DI MATERA
COMUNE DI GROTTOLE



AUTORIZZAZIONE UNICA EX D.Lgs 387/2003

INSTALLAZIONE DI UN IMPIANTO DI PRODUZIONE DI ENERGIA DA FONTE SOLARE DENOMINATO "GROTTOLE 3" DI POTENZA IN IMMISSIONE PARI A 20.000,00 kW E POTENZA DI PICCO PARI A 19.996,99 kW

Codice pratica: 202100420



Codice elaborato			
Commissa	Livello prog.	Tipologia	Progressivo
SE220	PD	D	045
DATA		SCALA	
Novembre 2021		1:100	

Titolo elaborato
A.12.b.10.d-Stazione Utenza - Edificio comando controllo

REVISIONI					
REV.	DATA	DESCRIZIONE	ESEGUITO	VERIFICATO	APPROVATO

Progettazione:

STUDIO ENERGY SRL
Via delle Comunicazioni snc
75100 Matera
C/F. e PIVA 01175590775

Tecnici:

Dott. Ing. Calbi Francesco Rocco

Il Proponente:

REN 184 S.R.L.
Salita di Santa Caterina, 2/1SC B - 16123 Genova (GE)
C.F./P.IVA 02686820990
LEGALE RAPPRESENTANTE