



SEZIONE DI POSA CAVO AT

SCALA 1:10

SEZIONE TIPICA CAVO AT
ATTRAVERSAMENTO STRADA
ASFALTATA PUBBLICA O IN AREA TERNA

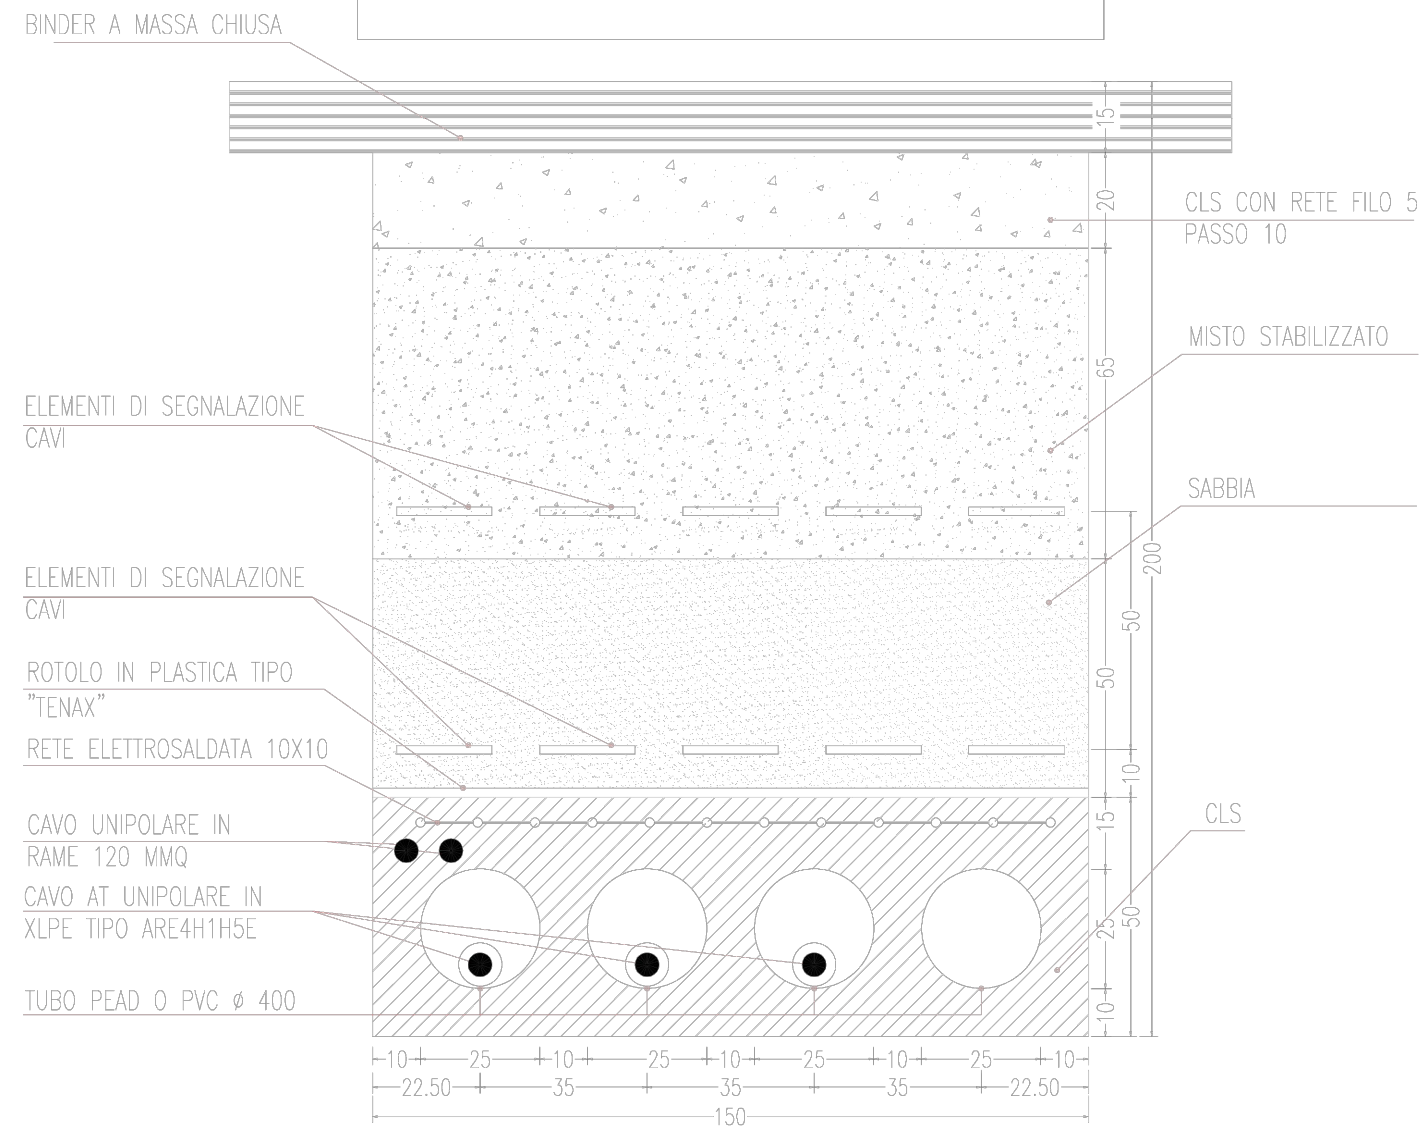

SEZIONE TIPICA CAVO AT
ATTRAVERSAMENTO AREA
AGRICOLA PRIVATA

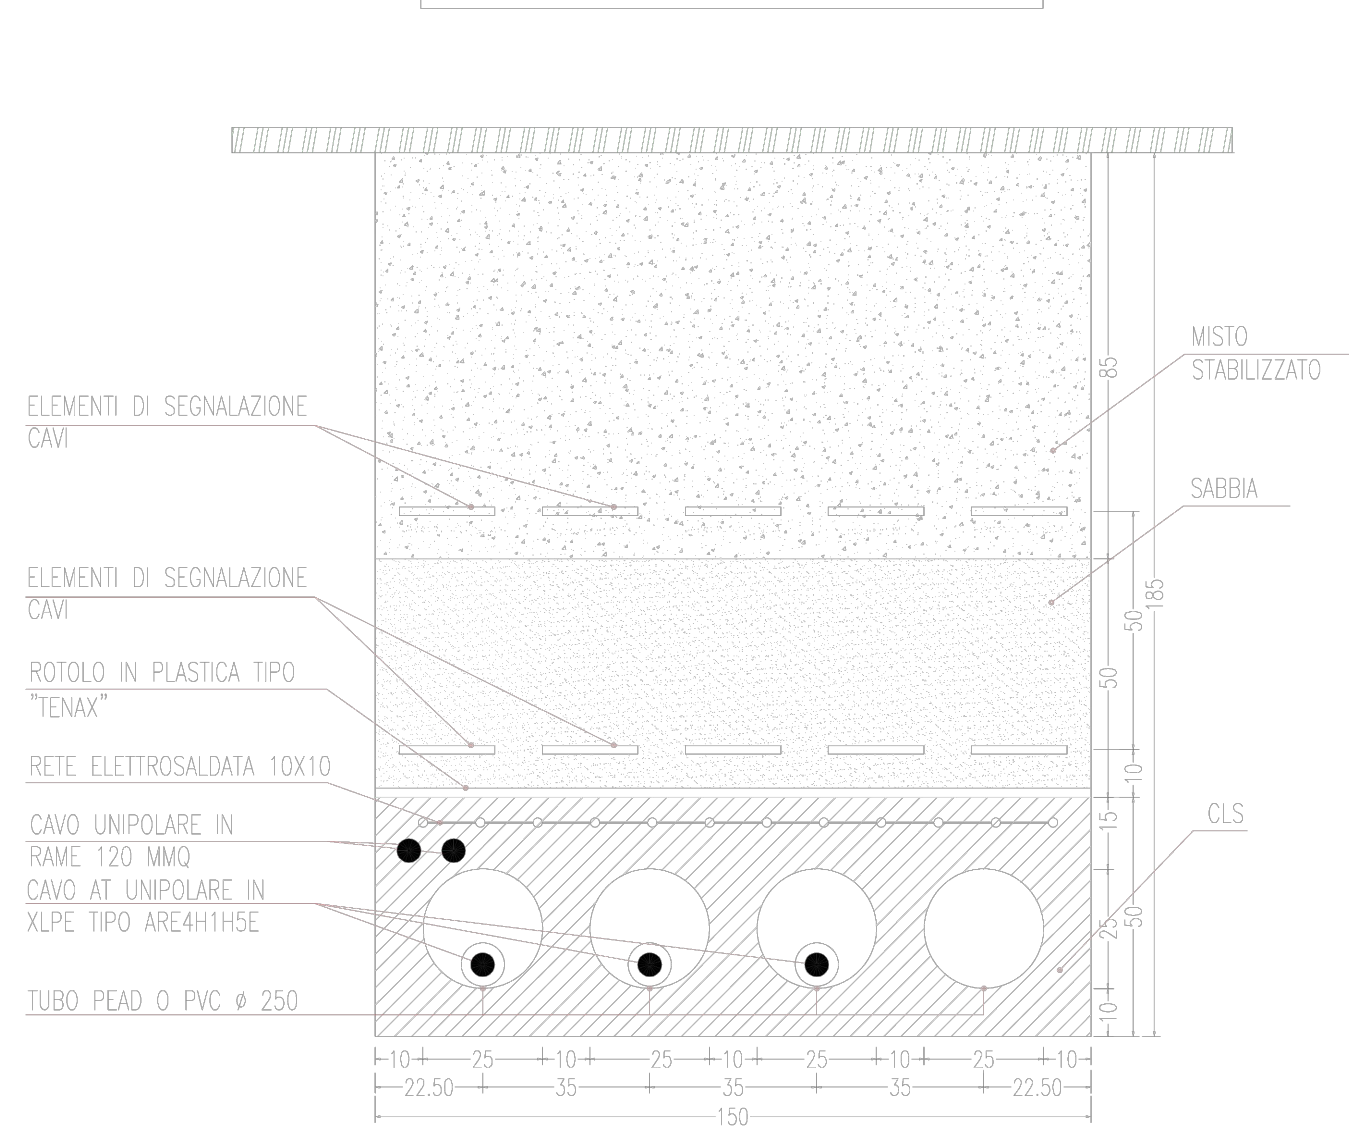

REGIONE BASILICATA
PROVINCIA DI MATERA
COMUNE DI GROTTOLE



AUTORIZZAZIONE UNICA EX D.Lgs 387/2003

INSTALLAZIONE DI UN IMPIANTO DI PRODUZIONE DI ENERGIA DA FONTE SOLARE DENOMINATO "GROTTOLE 3" DI POTENZA IN IMMISSIONE PARI A 20.000,00 kW E POTENZA DI PICCO PARI A 19.996,99 kW

Codice pratica: 202100420



| Codice elaborato | | | |
|------------------|---------------|-----------|-------------|
| Commessa | Livello prog. | Tipologia | Progressivo |
| SE220 | PD | D | 046 |
| DATA | | SCALA | |
| Novembre 2021 | | 1:10 | |

Titolo elaborato
A.12.b.10.e-Stazione Utenza - Particolari costruttivi

| REVISIONI | | | | | |
|-----------|------|-------------|----------|------------|-----------|
| REV. | DATA | DESCRIZIONE | ESEGUITO | VERIFICATO | APPROVATO |
| | | | | | |

Progettazione:



STUDIO ENERGY SRL
Via delle Comunicazioni snc
75100 Matera
C.F. e P.IVA 01175590775

Tecnici:



Il Proponente:

REN 184 SRL

REN 184 S.R.L.
Salita di Santa Caterina, 2/1SC B - 16123 Genova (GE)
C.F./P.IVA 02686820990

LEGALE RAPPRESENTANTE