


### LEGENDA

- LIMITE ESPROPRIO AUTOSTRADALE
- LIMITE ESPROPRIO DEV. STRADE / FOSSI
- LIMITE FASCIA DI RISPETTO
- NUMERO DITTA
- INTERFERENZA DEMANI PUBBLICI PATRIMONIO INDISPONIBILE
- LIMITE DI PROPRIETA'
- LIMITI FOGLI CATASTALI

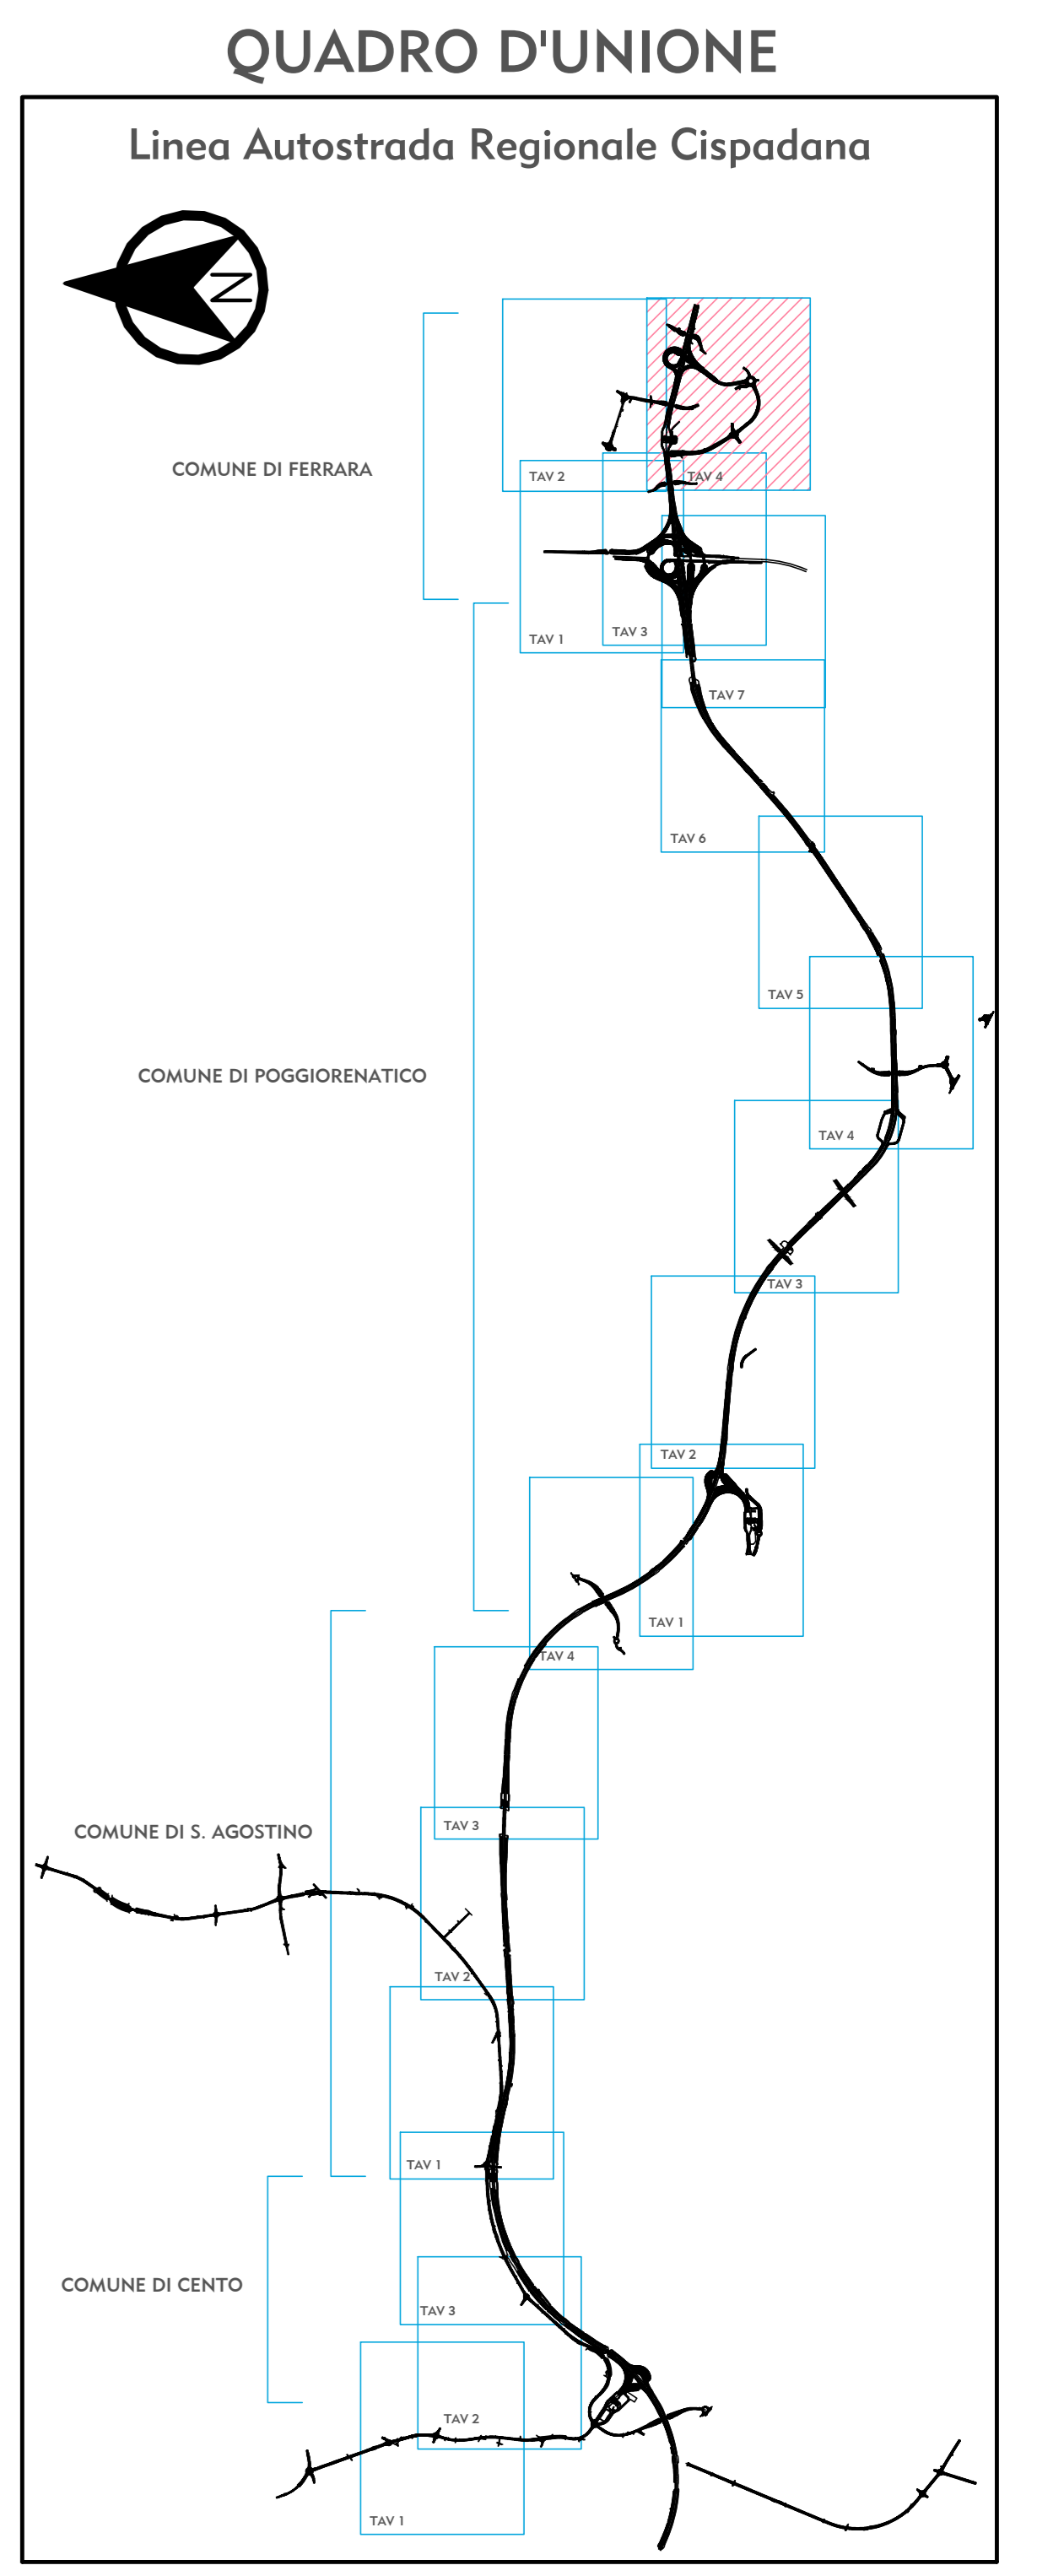

IL CONCEDENTE: Regione Emilia-Romagna

IL CONCESSIONARIO: ARC AUTOSTRADA REGIONALE CISPADANA

## AUTOSTRADA REGIONALE CISPADANA

DAL CASELLO DI REGGIOLO-ROLO SULLA A22  
AL CASELLO DI FERRARA SUD SULLA A13

CODICE C.U.P. E81808000000009

### PROGETTO DEFINITIVO

AUTOSTRADA REGIONALE CISPADANA - PARTE GENERALE

INDAGINI ARCHEOLOGICHE  
LOTTO 3  
CATASTALI PROGETTI SCAVO - PIANO PARTICELLARE COMUNE DI FERRARA TAV. 4/4

IL PROGETTISTA: Dott. Cristiano Mazzoni  
 RESPONSABILE INTEGRAZIONE PRESTAZIONI SPECIALISTICHE: Ing. Emilio Salvi  
 IL CONCESSIONARIO: Autostrada Regionale Cispadana S.p.A.

G									
F									
E									
D									
C									
B									

IDENTIFICAZIONE ELABORATO: A 17/04/2012 Emissione  
 DESCRIZIONE: Buonomico Rossi Salvi  
 DATA: Maggio 2012  
 SCALE: 1:2000