


Legenda

-  Ubicazione Stazione Elettrica di Trasformazione della RTN 380/150 KV e Stazione Utente condivisa
-  Raccordi AT aerei

Inquadramento su ortofoto in scala 1:10000

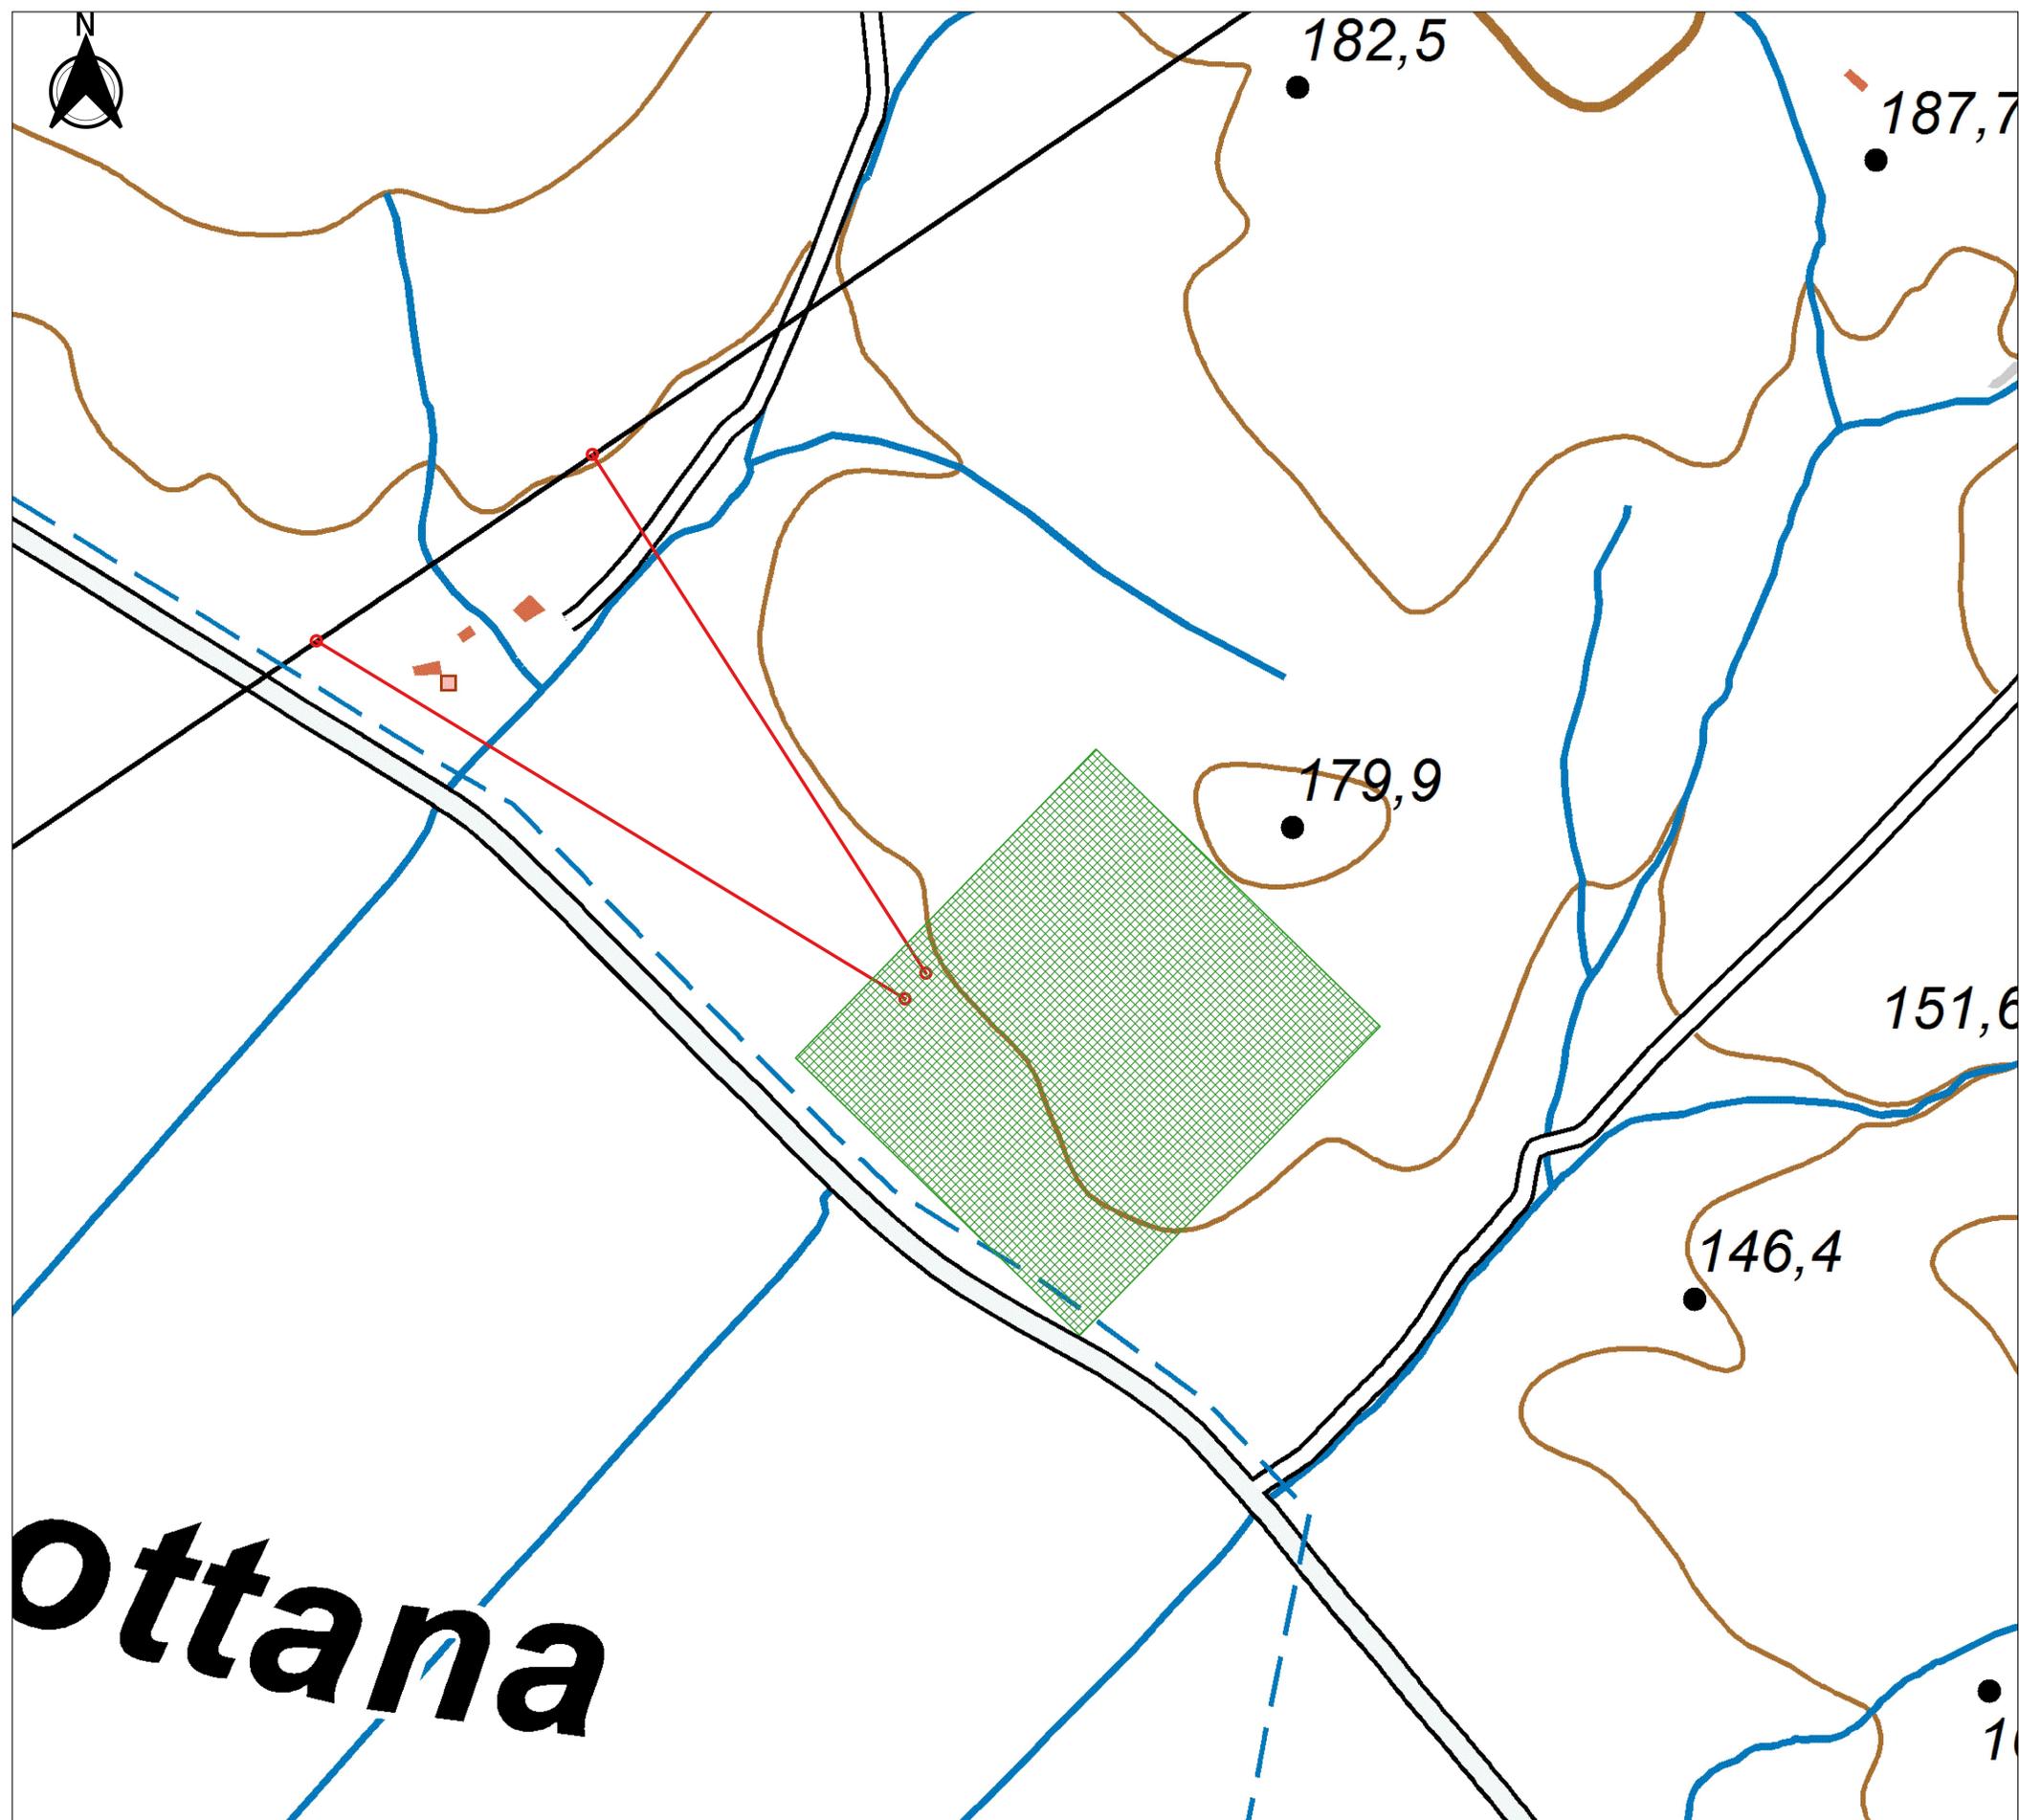

REGIONE BASILICATA
PROVINCIA DI MATERA
COMUNE DI GROTTOLE



AUTORIZZAZIONE UNICA EX D.Lgs 387/2003

INSTALLAZIONE DI UN IMPIANTO DI PRODUZIONE DI ENERGIA DA FONTE SOLARE DENOMINATO "GROTTOLE 3" DI POTENZA IN IMMISSIONE PARI A 20.000,00 kW E POTENZA DI PICCO PARI A 19.996,99 kW

Codice pratica: 202100420



Codice elaborato		Titolo elaborato	
Commissa	Livello prog	Tipologia	Progressivo
SE220	PD	D	047
DATA	SCALA		
Novembre 2021	1:2.000		

A.12.b.11-Pianta Stazione Utente e Stazione Elettrica della RTN su CTR

REVISIONI					
REV.	DATA	DESCRIZIONE	ESEGUITO	VERIFICATO	APPROVATO

Progettazione:
 **STUDIO ENERGY SRL**
 Via delle Comunicazioni snc
 75100 Matera
 C.F. e P.IVA 01175590775

Tecnici:
 **Dott. Ing. Calbi Francesco Bocco**

Il Proponente:
 **REN 184 S.R.L.**

REN 184 S.R.L.
 Salita di Santa Caterina, 2/1SC B - 16123 Genova (GE)
 C.F./P.IVA 02686820990
 LEGALE RAPPRESENTANTE