

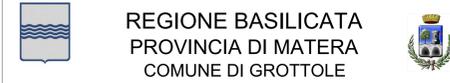


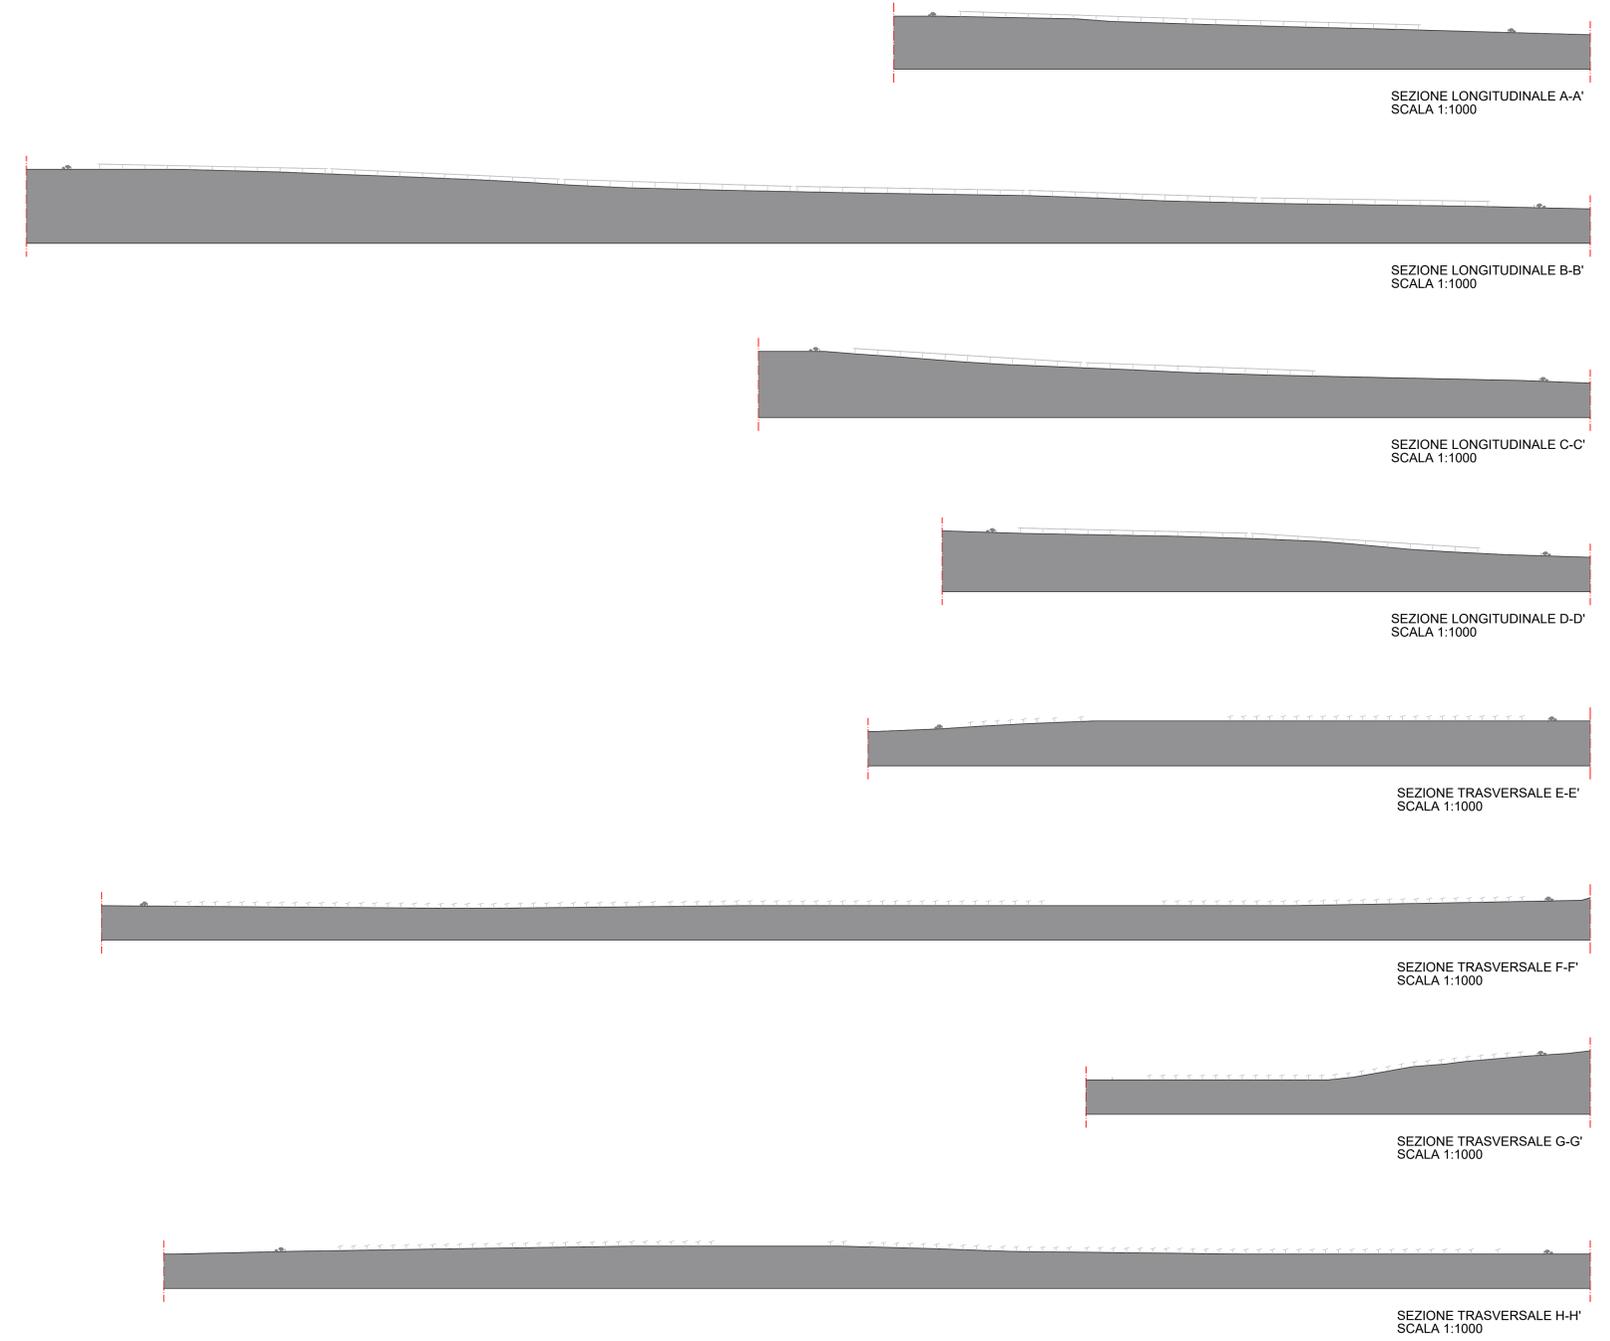

PLANIMETRIA  
SCALA 1:2000

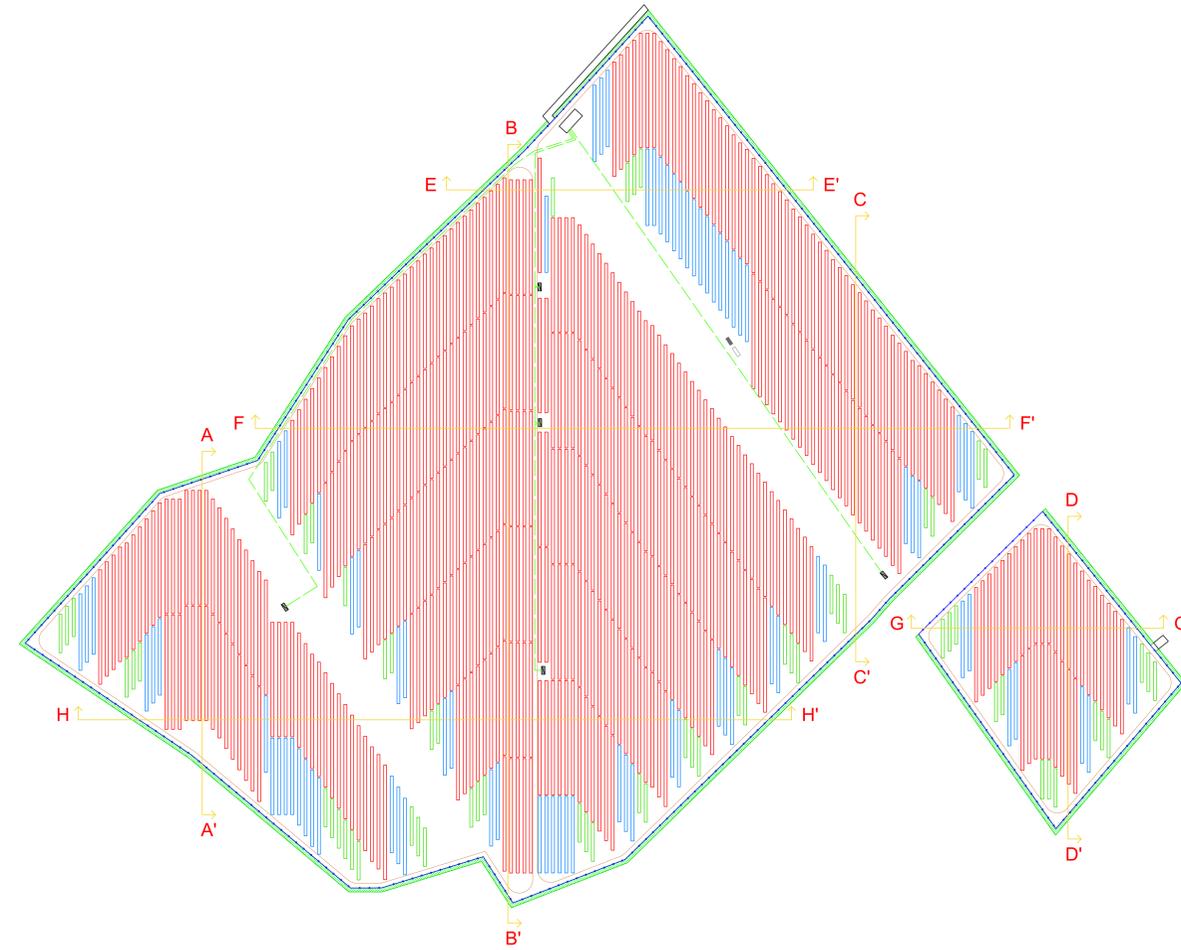

**AUTORIZZAZIONE UNICA EX D.Lgs 387/2003**

INSTALLAZIONE DI UN IMPIANTO DI PRODUZIONE DI ENERGIA DA FONTE SOLARE DENOMINATO "GROTTOLE 3" DI POTENZA IN IMMISSIONE PARI A 20.000,00 kW E POTENZA DI PICCO PARI A 19.996,99 kW  
Codice pratica: 202100420



Codice elaborato		Titolo elaborato	
Comune	Livello prog.	Tipologia	Progetto
SE220	PD	D	049
DATA	SCALA		
Novembre 2021	1:2.000		

REVISIONI			
REV.	DATA	DESCRIZIONE	APPROVATO

Progettazione: **STUDIO ENERGY SRL**  
Via delle Comunicazioni, 4  
75100 Matera  
C.F. 01694010775

Tecnici: **Dott. Ing. Calbi Francesco Rocco**

Il Proponente: **REN 184 S.R.L.**  
Salita di Santa Caterina, 21/22/B - 16123 Genova (GE)  
C.F./P.IVA 0268620990  
LEGALE RAPPRESENTANTE