

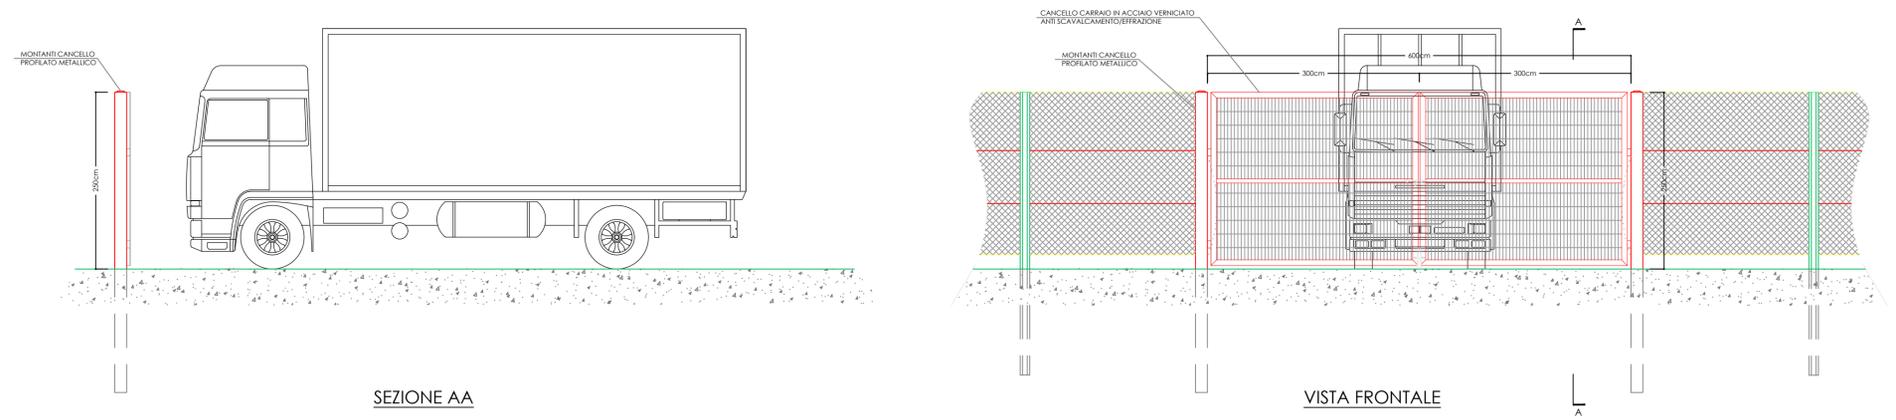


PARTICOLARE - CANCELLO DI ACCESSO

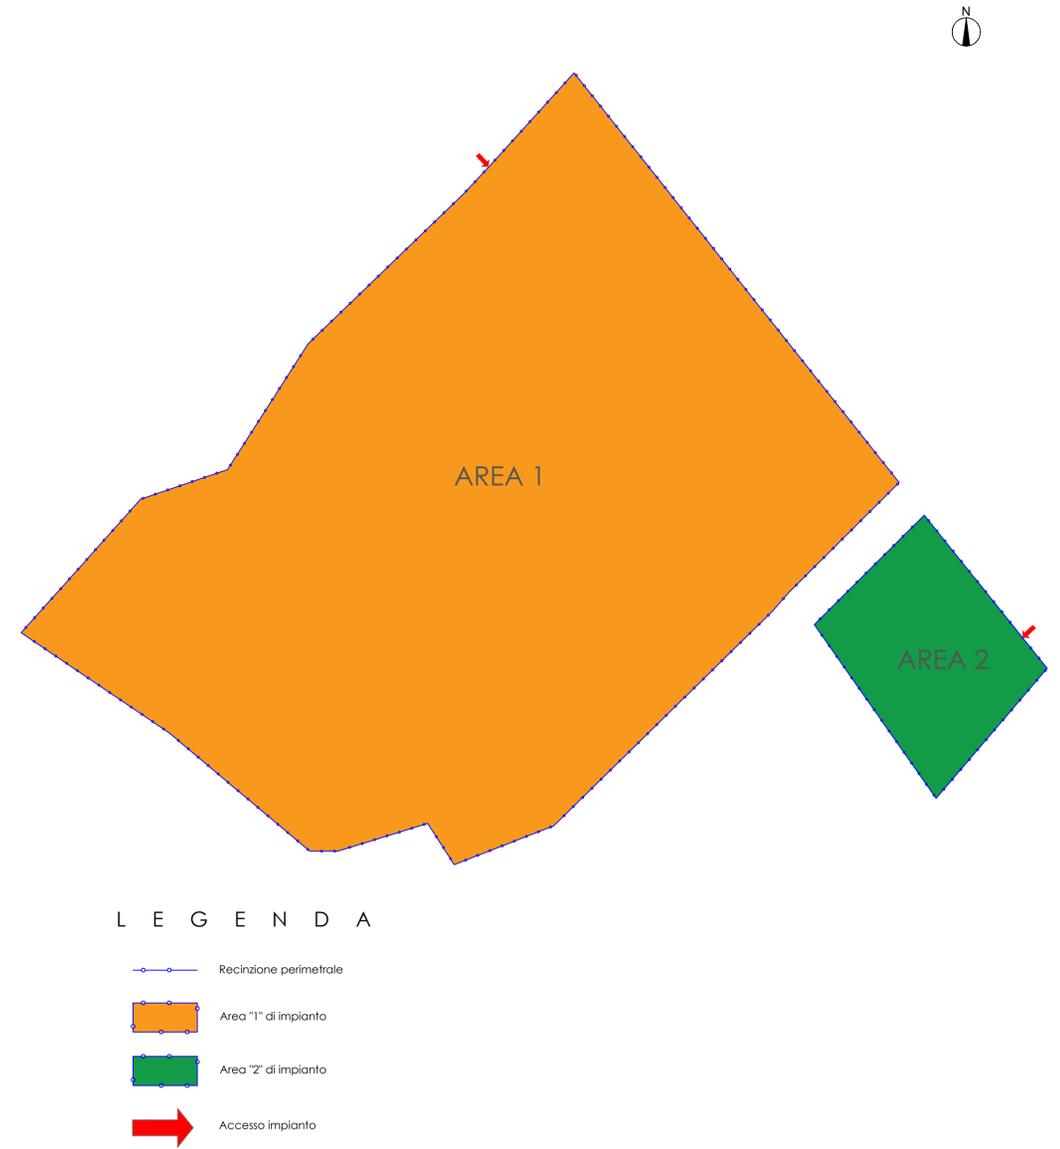

PARTICOLARE - RECINZIONE PERIMETRALE

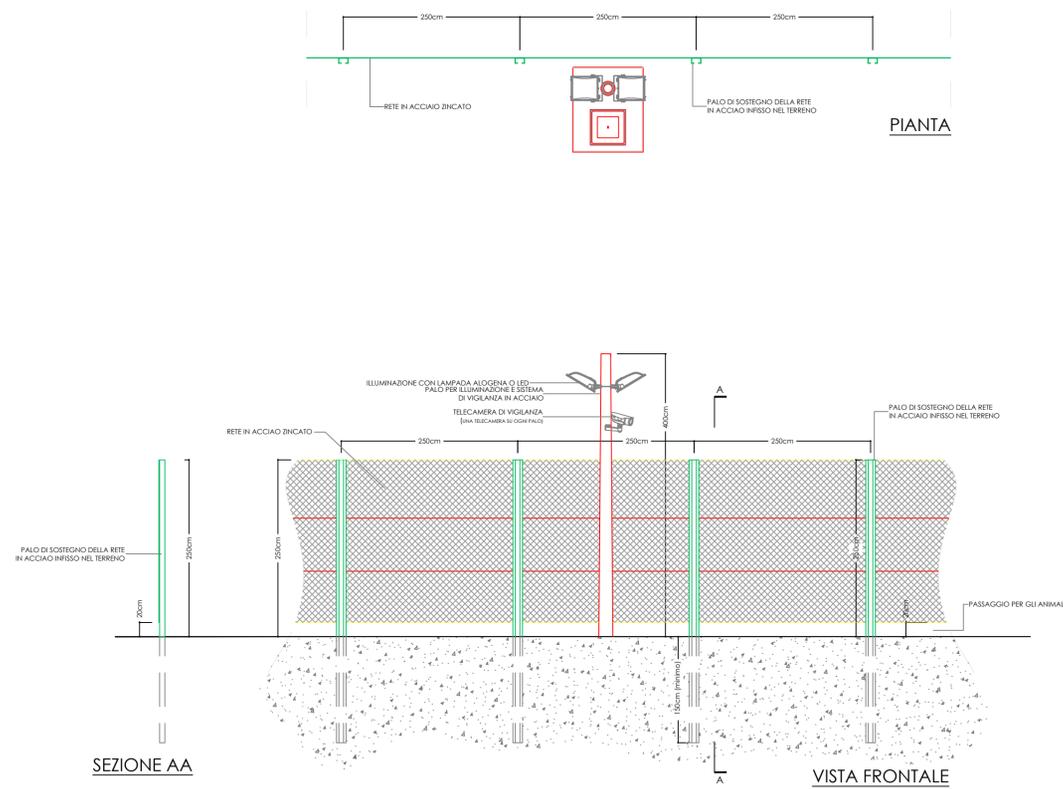

LEGENDA

- Recinzione perimetrale
- Area "1" di impianto
- Area "2" di impianto
- Accesso impianto



REGIONE BASILICATA
PROVINCIA DI MATERA
COMUNE DI GROTTOLE



AUTORIZZAZIONE UNICA EX D.Lgs 387/2003

INSTALLAZIONE DI UN IMPIANTO DI PRODUZIONE DI ENERGIA DA FONTE SOLARE DENOMINATO "GROTTOLE 3" DI POTENZA IN IMMISSIONE PARI A 20.000,00 kW E POTENZA DI PICCO PARI A 19.996,99 kW

Codice pratica: 202100420



Codice elaborato				Titolo elaborato			
Commessa	Livello prog.	Tipologia	Progressivo	A.12.c.2-Disegni architettonici recinzioni tipo			
SE220	PD	D	050				
DATA		SCALA					
Novembre 2021		1:50					

REVISIONI					
REV.	DATA	DESCRIZIONE	ESEGUITO	VERIFICATO	APPROVATO

Progettazione:
 STUDIO ENERGY SRL
Via delle Comunicazioni snc
75100 Matera
C.F. 0717590775

Tecnici:
 Dott. Ing. Calbi Francesco Rocco

Il Proponente:
 REN 184 S.R.L.

REN 184 S.R.L.
Salita di Santa Caterina, 2/1SC B - 16123 Genova (GE)
C.F.P.IVA 02686820990
LEGALE RAPPRESENTANTE