



RECINZIONE
SCALA 1:50



REGIONE BASILICATA
PROVINCIA DI MATERA
COMUNE DI GROTTOLE



AUTORIZZAZIONE UNICA EX D.Lgs 387/2003
INSTALLAZIONE DI UN IMPIANTO DI PRODUZIONE DI ENERGIA DA FONTE SOLARE DENOMINATO "GROTTOLE 3" DI POTENZA IN IMMISSIONE PARI A 20.000,00 kW E POTENZA DI PICCO PARI A 19.996,99 kW
 Codice pratica: 202109420




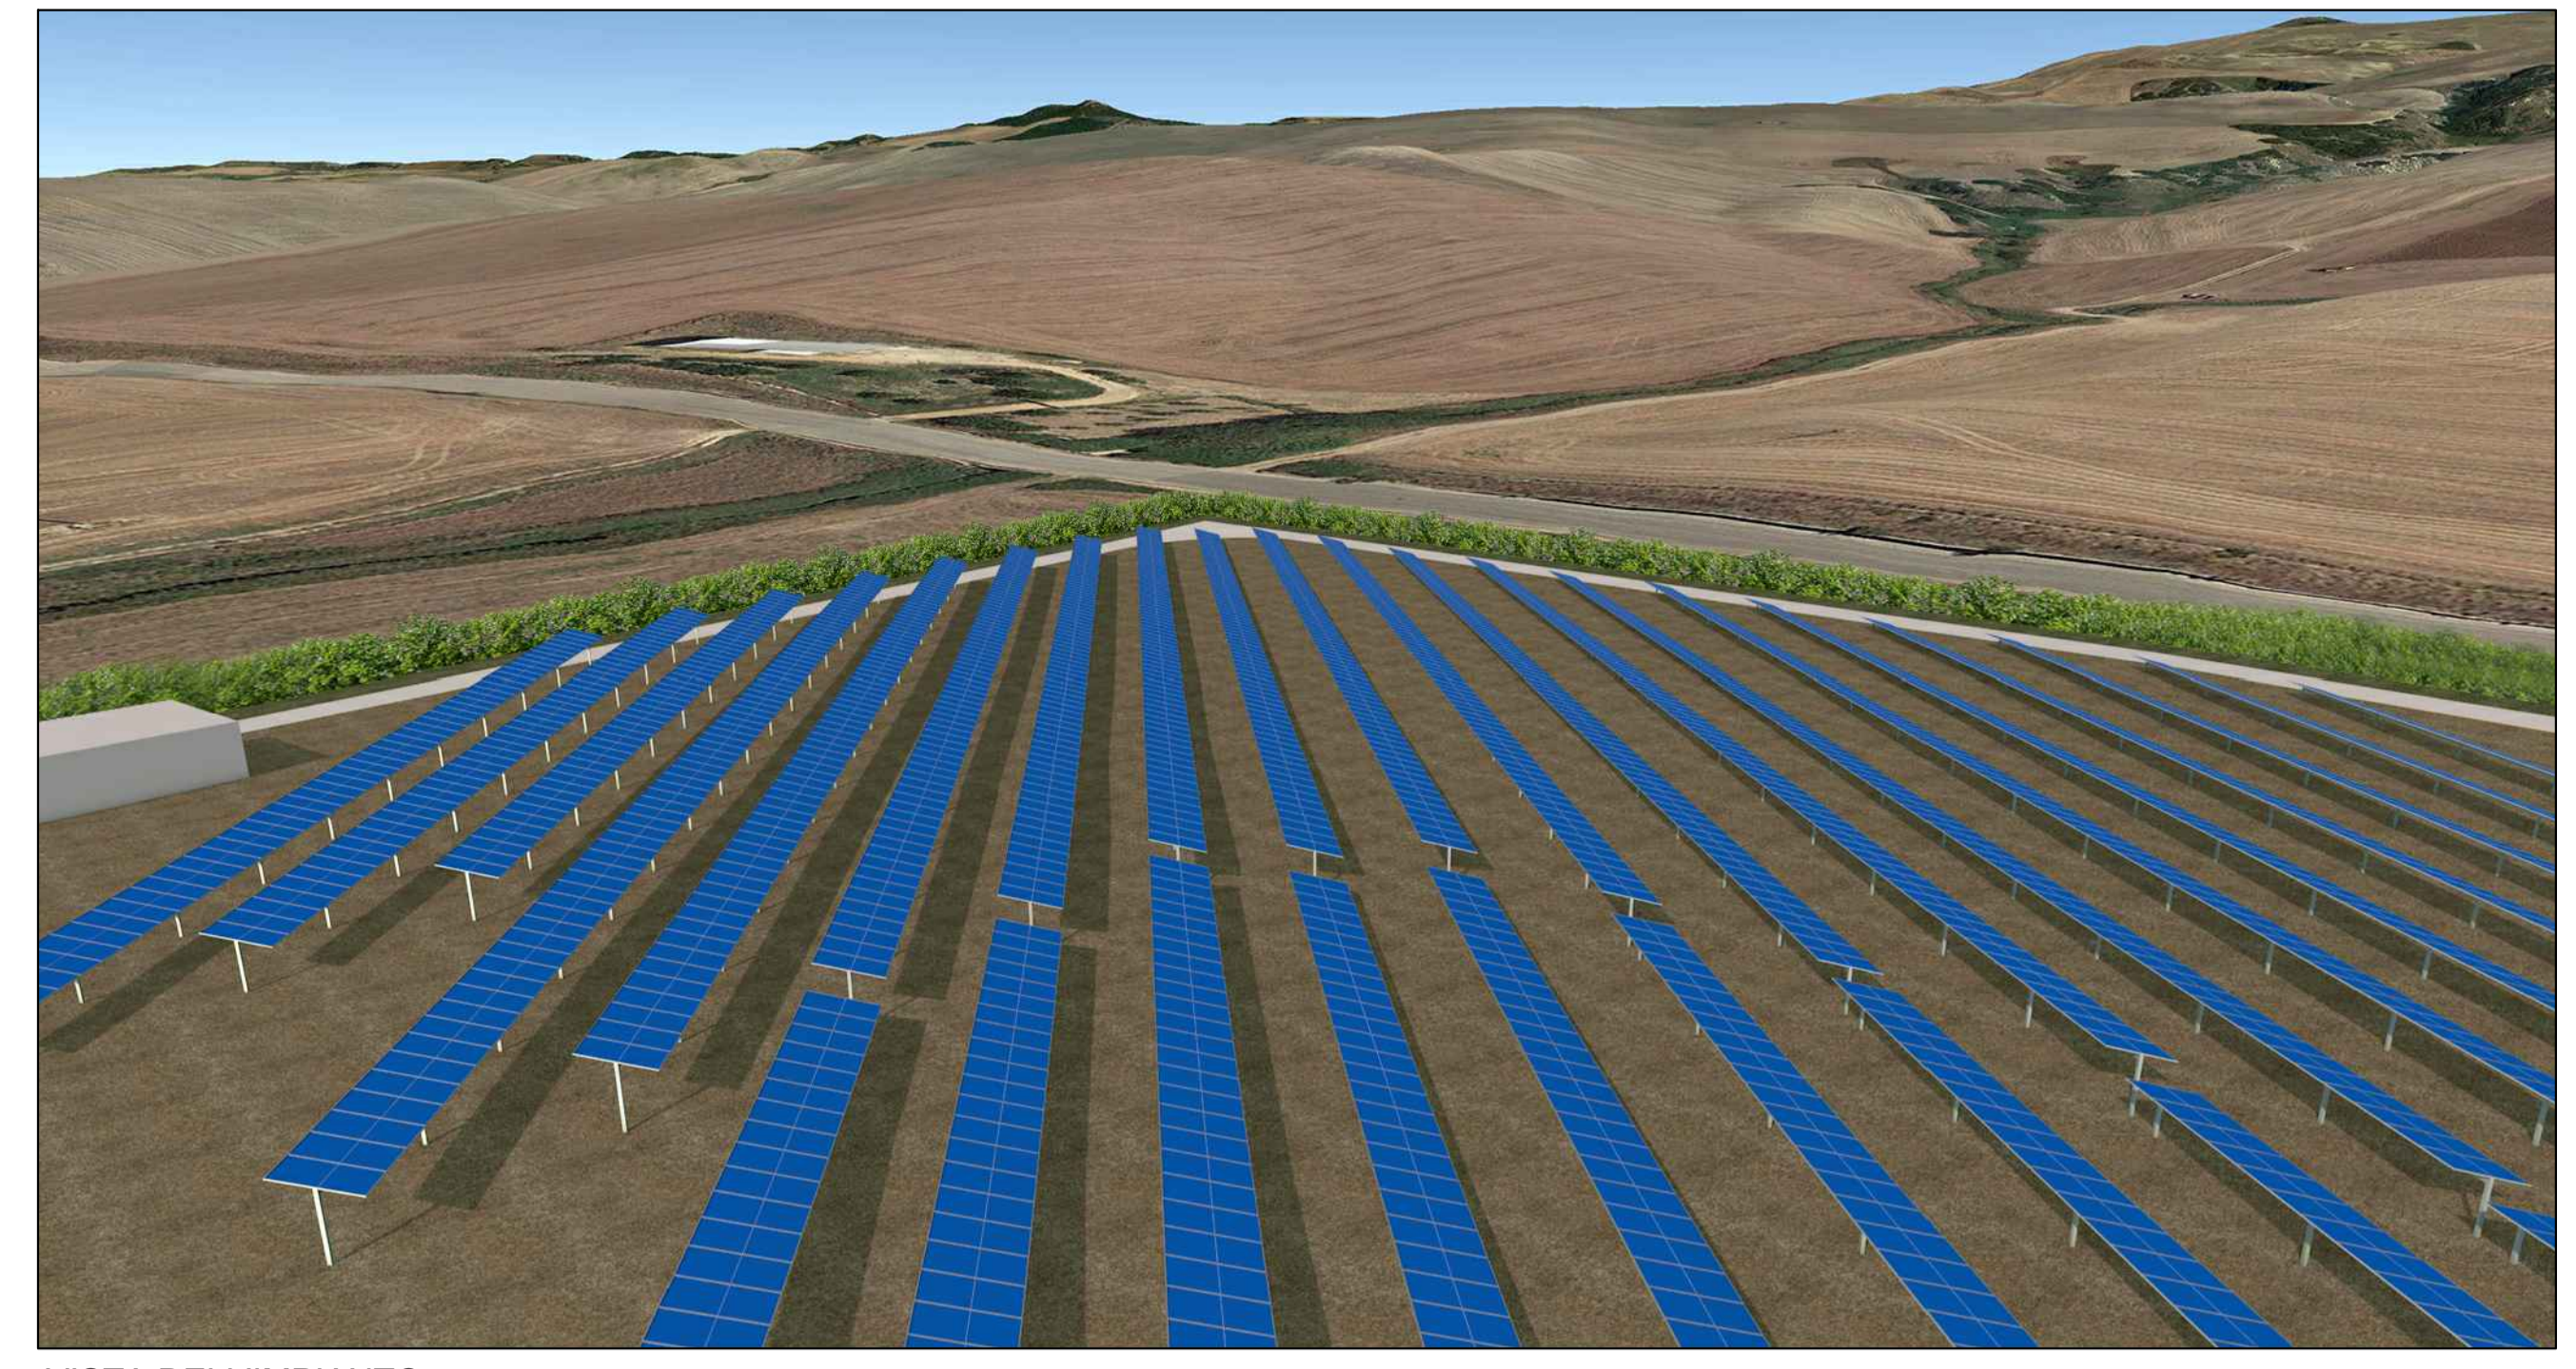
Codice elaborato		Titolo elaborato	
Comune	Livello prog.	Tipologia	Progressione
SE220	PD	D	051
DATA	SCALA		
Novembre 2021	1:2.000 - 1:50		

REVISIONI					
REV.	DATA	DESCRIZIONE	ESEGUITO	VERIFICATO	APPROVATO


Progettazione:  **STUDIO ENERGY SRL**
 Via delle Comunalizzazioni 49
 75100 Matera
 C.F. 01175590775

Tecnici:  **Dott. Ing. Carlo Francesco Rocco**

Il Proponente:  **REN 184 S.R.L.**
 Salita di Santa Caterina, 21/SC.B - 16123 Genova (GE)
 C.F./P.IVA 02686829991
 LEGALE RAPPRESENTANTE



VISTA DELL'IMPIANTO

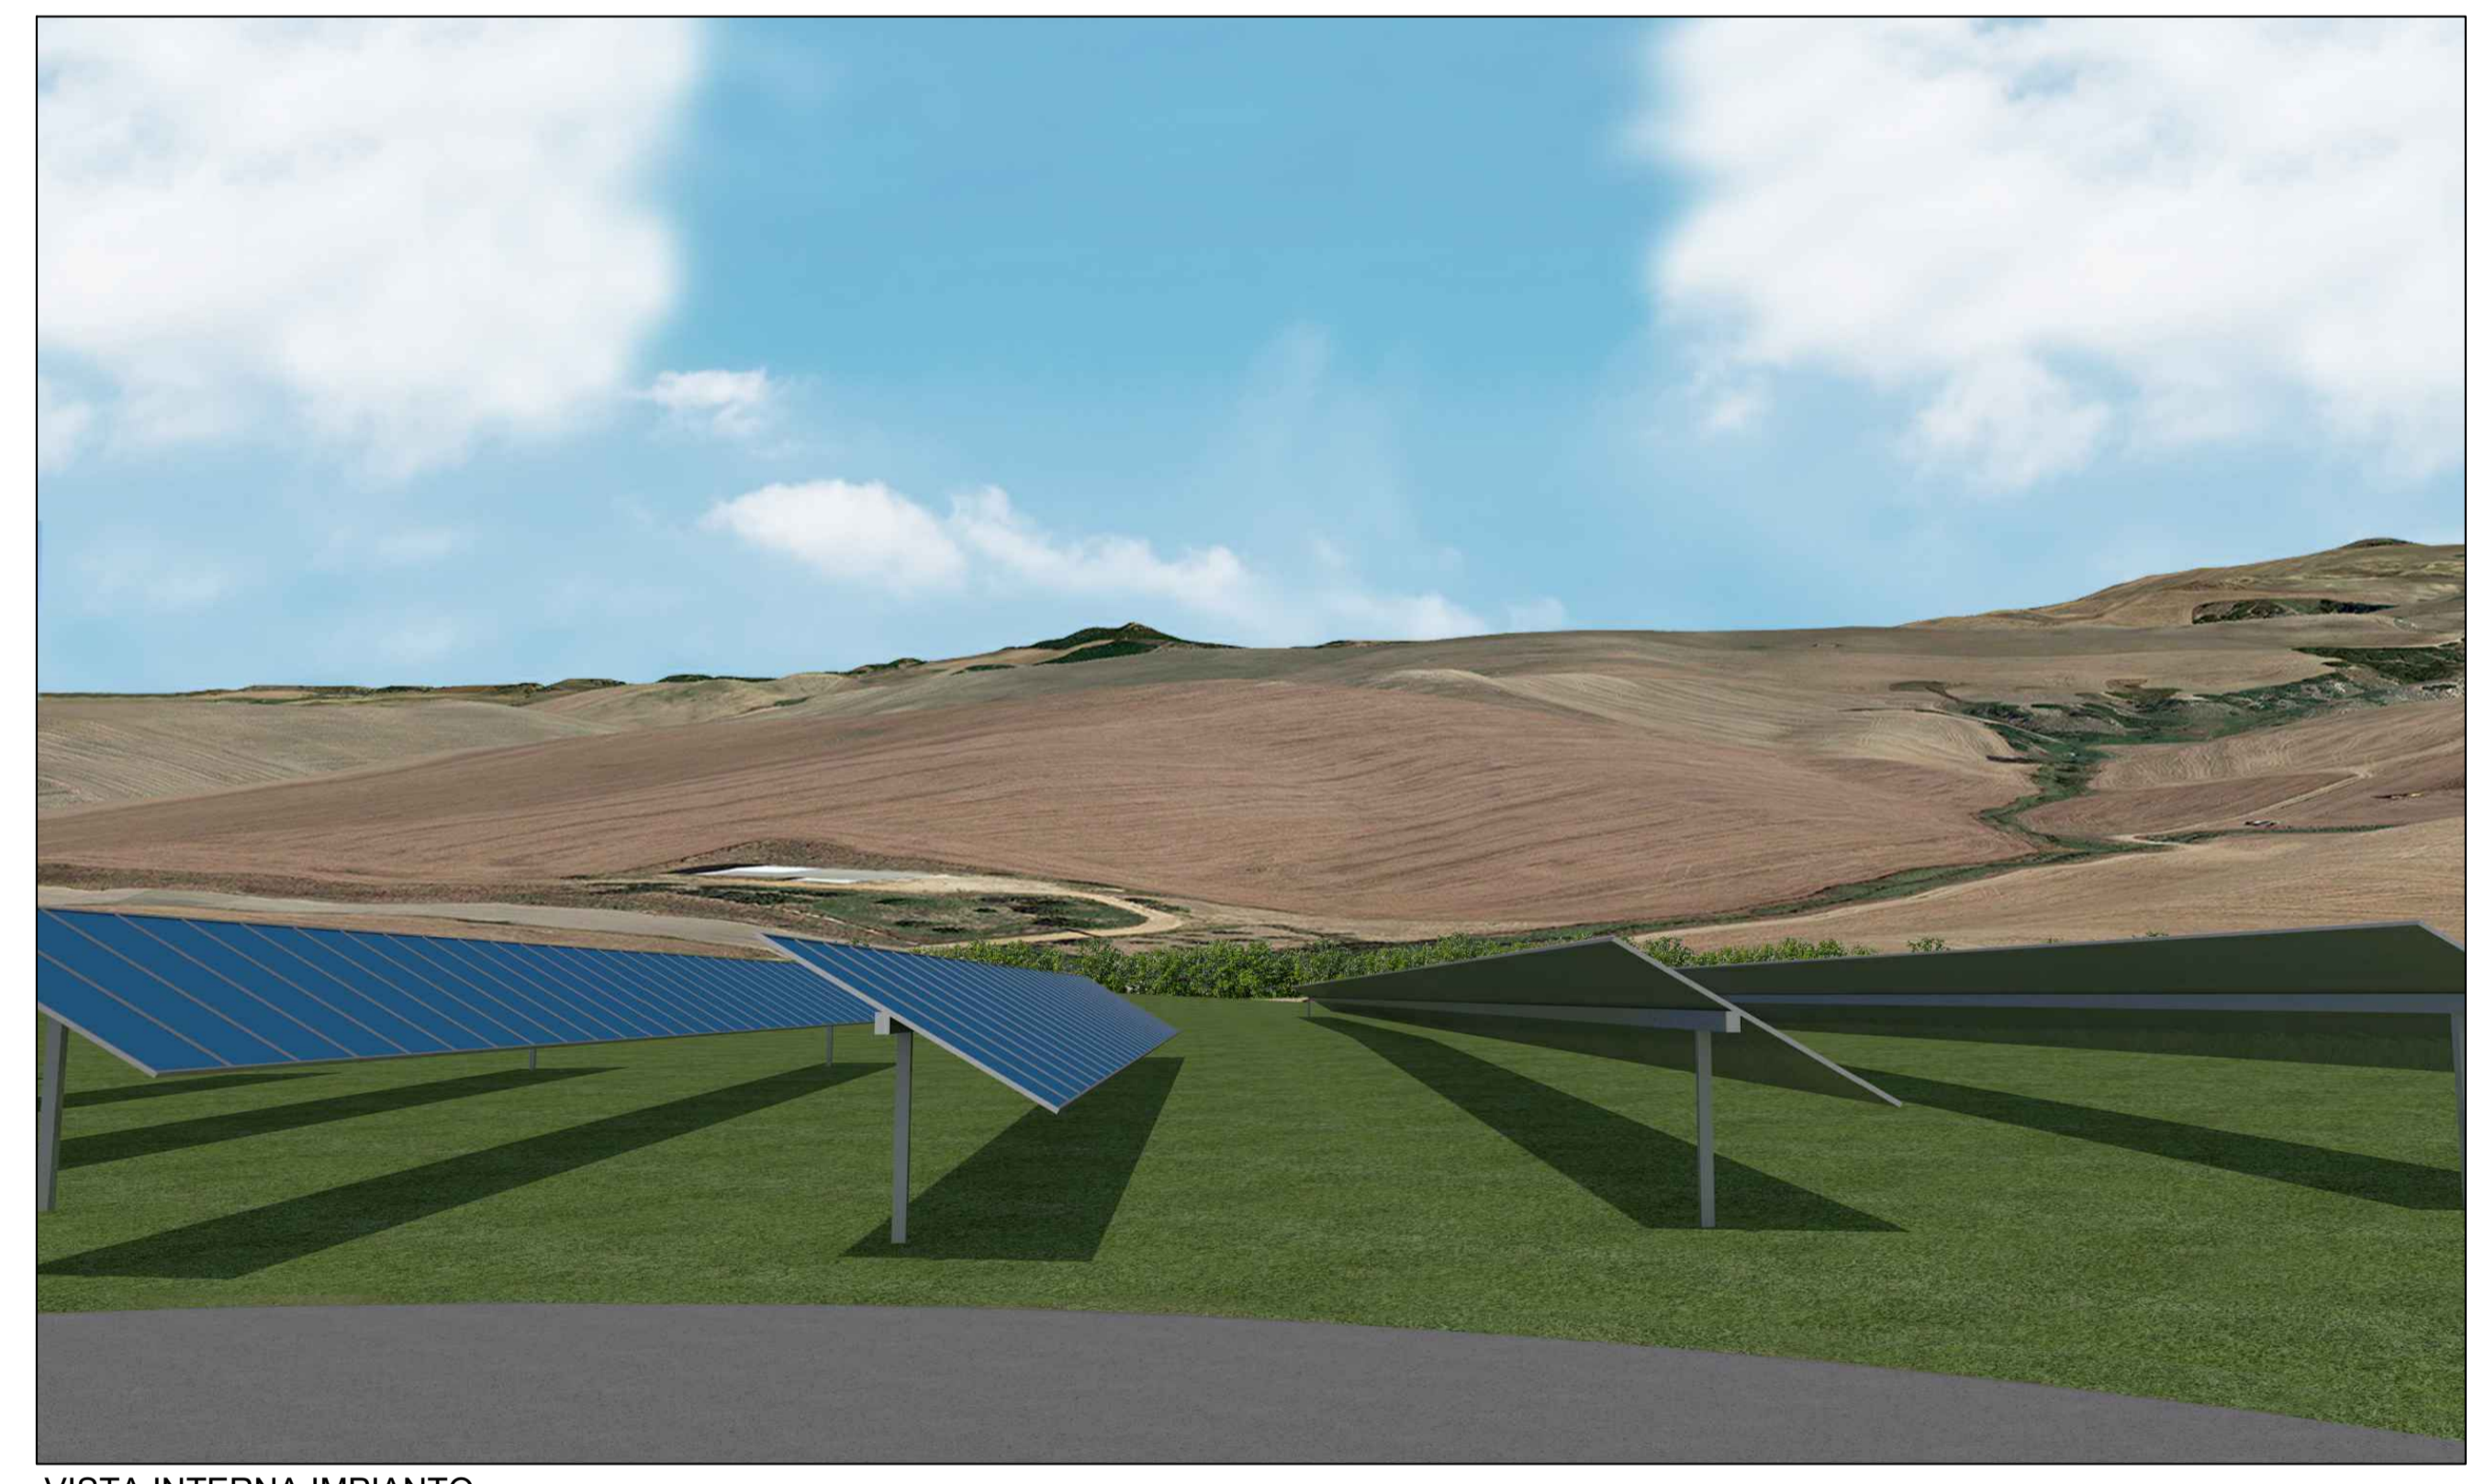

VISTA INTERNA IMPIANTO



VISTA INGRESSO IMPIANTO