



REGIONE BASILICATA
 PROVINCIA DI MATERA
 COMUNE DI GROTTOLE



AUTORIZZAZIONE UNICA EX D.Lgs 387/2003

INSTALLAZIONE DI UN IMPIANTO DI PRODUZIONE DI ENERGIA DA FONTE SOLARE DENOMINATO "GROTTOLE 3" DI POTENZA IN IMMISSIONE PARI A 20.000,00 kW E POTENZA DI PICCO PARI A 19.996,99 kW

Codice pratica: 202100420



Codice elaborato

Commessa	Livello prog.	Tipologia	Progressivo
SE220	PD	D	068

DATA	SCALA
Novembre 2021	1:5.000

Titolo elaborato

A.16.a.1-Planimetria con rilievo condotte

REVISIONI

REV.	DATA	DESCRIZIONE	ESEGUITO	VERIFICATO	APPROVATO

Progettazione:



STUDIO ENERGY SRL
 Via delle Comunicazioni snc
 75100 Matera
 C/F. e PIVA 01175590775

Tecnici:

Dott. Ing. Calbi Francesco Rocco




Il Proponente:



REN 184 S.R.L.
 Salita di Santa Caterina, 2/ISC.B - 16123 Genova (GE)
 C.F./P.IVA 02686820990

LEGALE RAPPRESENTANTE

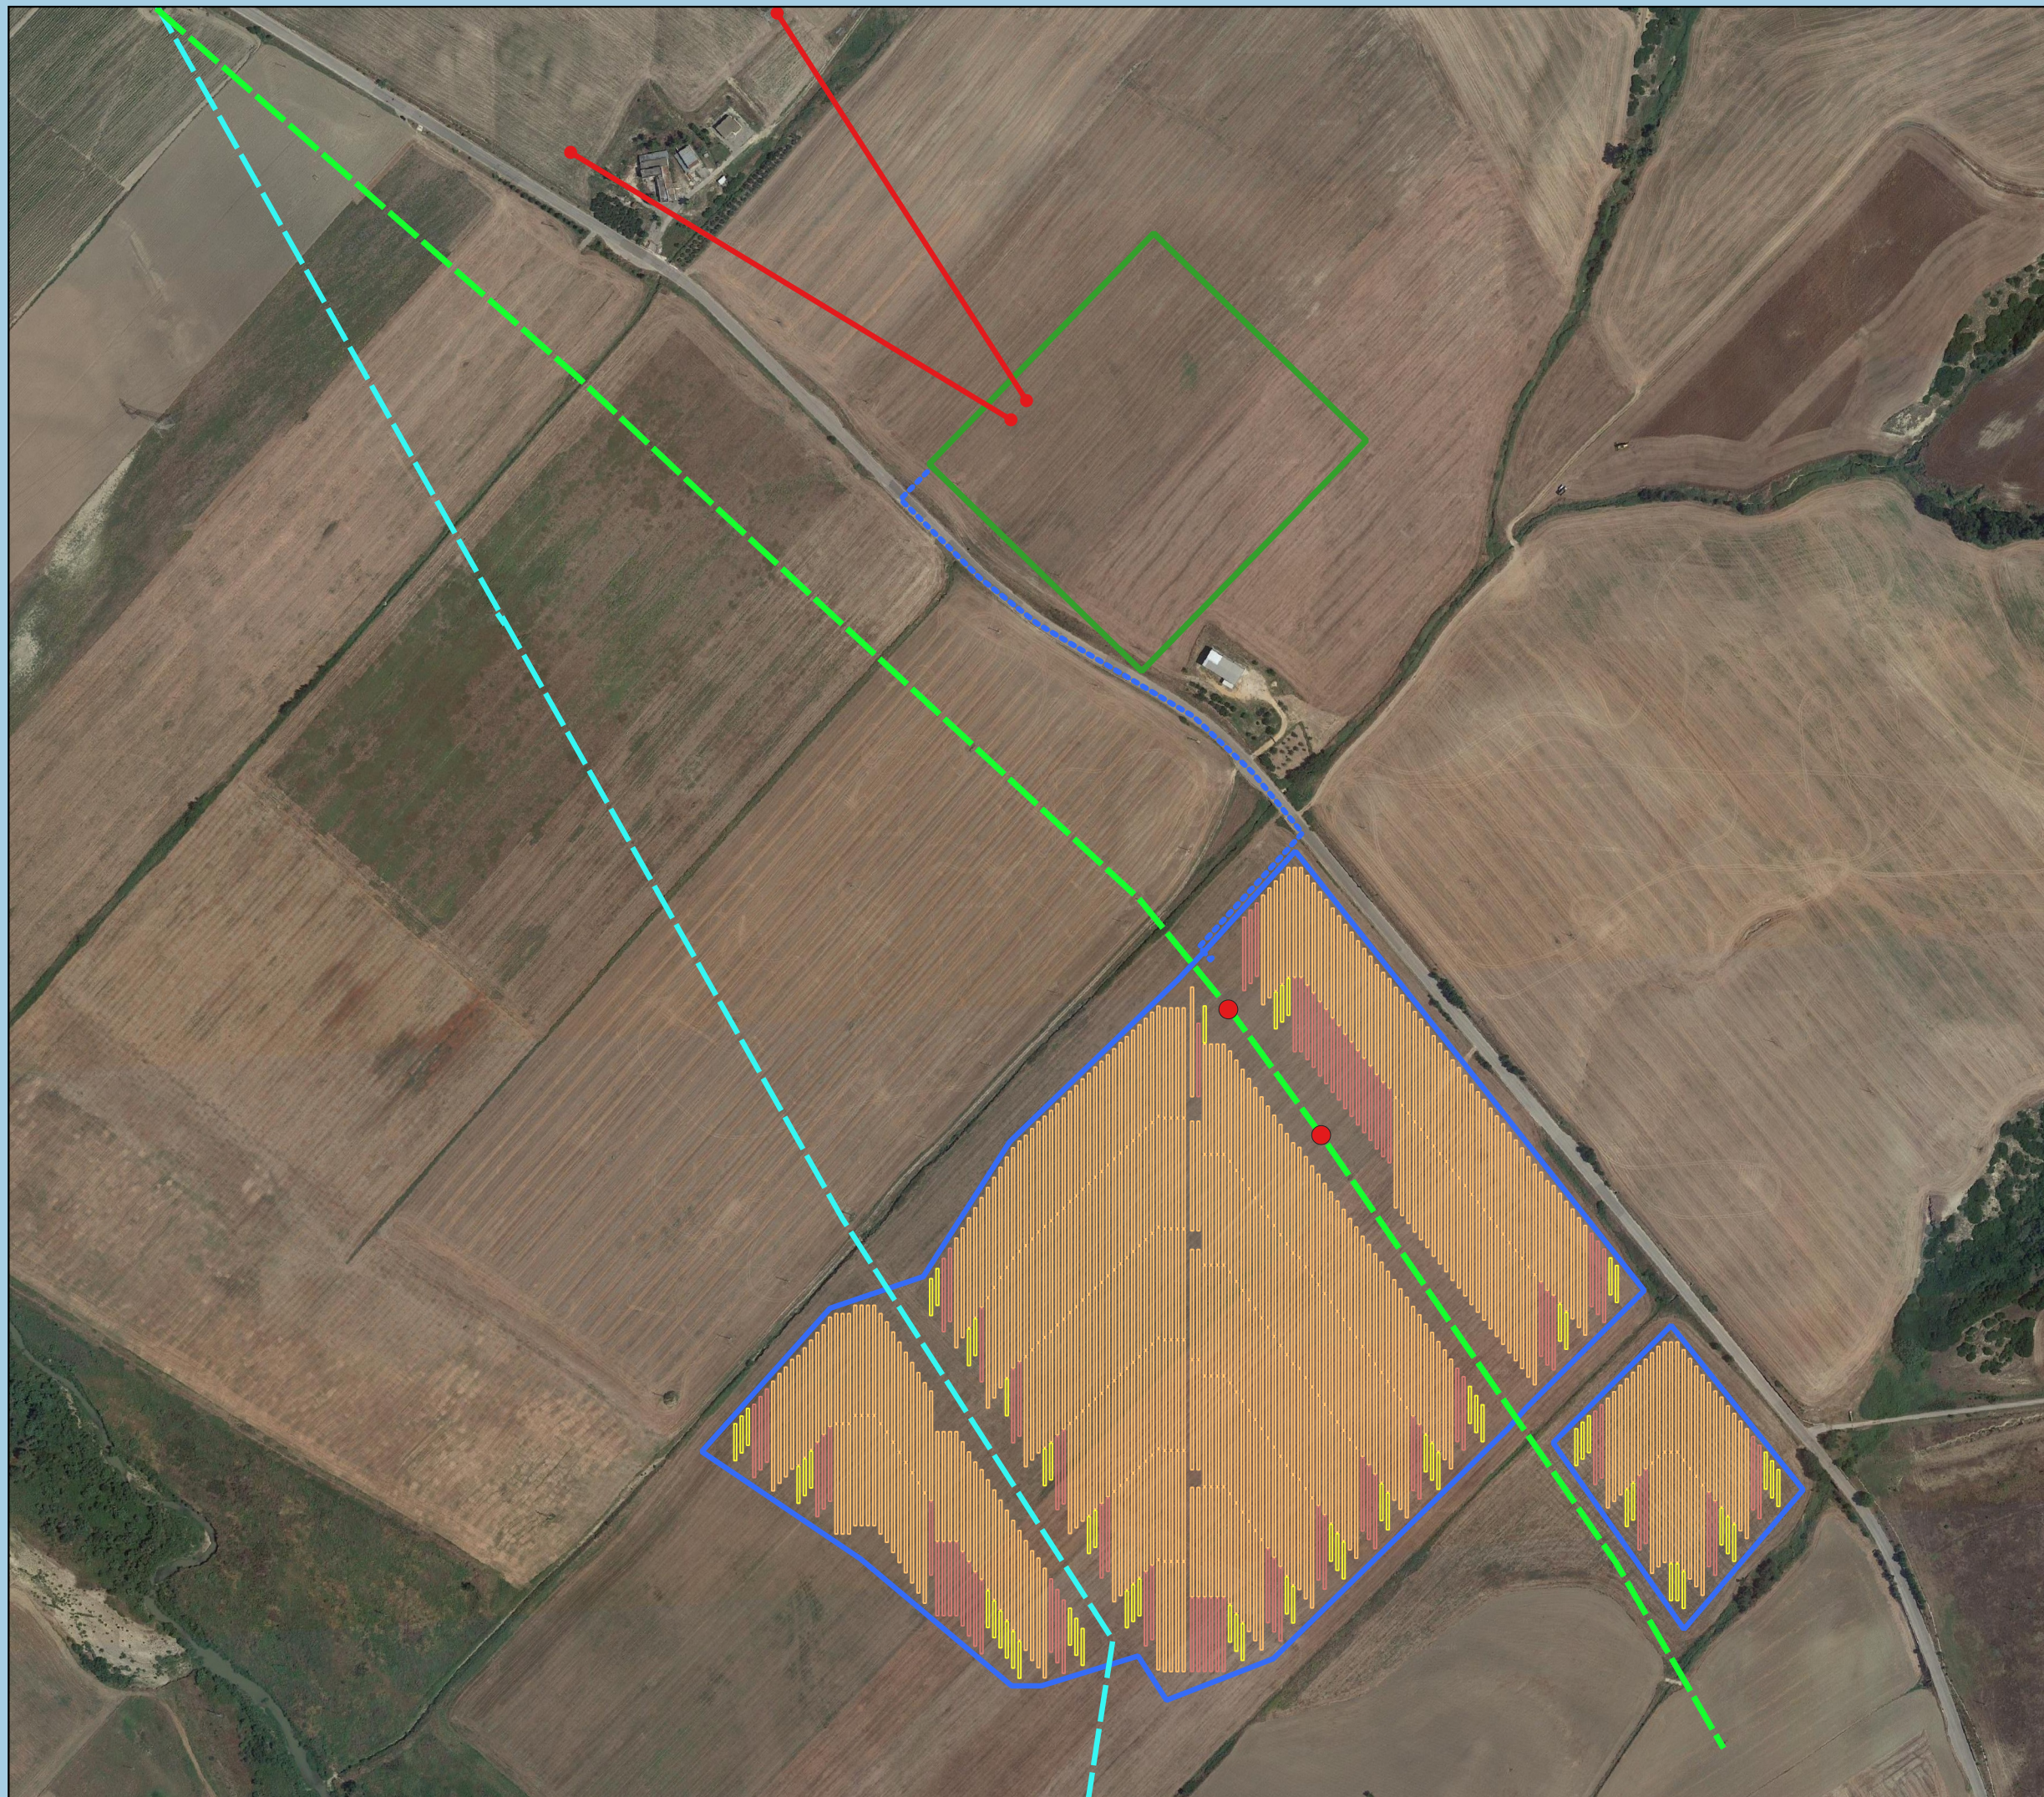

- Legenda**
- Area impianto FV
 - Tracker 26
 - Tracker 52
 - Tracker 78
 - Raccordi AT
 - Cavidotto MT interrato ESTERNO
 - Condotta primaria
 - Adduttrice
 - Bocchette rilevate Consorzio di Bonifica
 - Ubicazione Stazione Elettrica di Trasformazione della RTN 380/150 kV e Stazione Utente condivisa

