L E G E N D A

- Recinzione perimetrale
- Strada di accesso al parco solare fotovoltaico in materiale stabilizzato
- Opere a verde e mitigazione
- Cavo MT 30 V di collegamento tra cabine di trasformazione
- Linea interrata MT 30 kV da realizzare
- Cancello di accesso alla fattoria solare
- Cabina di raccolta
- Cavidotto BT in c.a.

Planimetria delle reti impiantistiche - scala 1:2.000

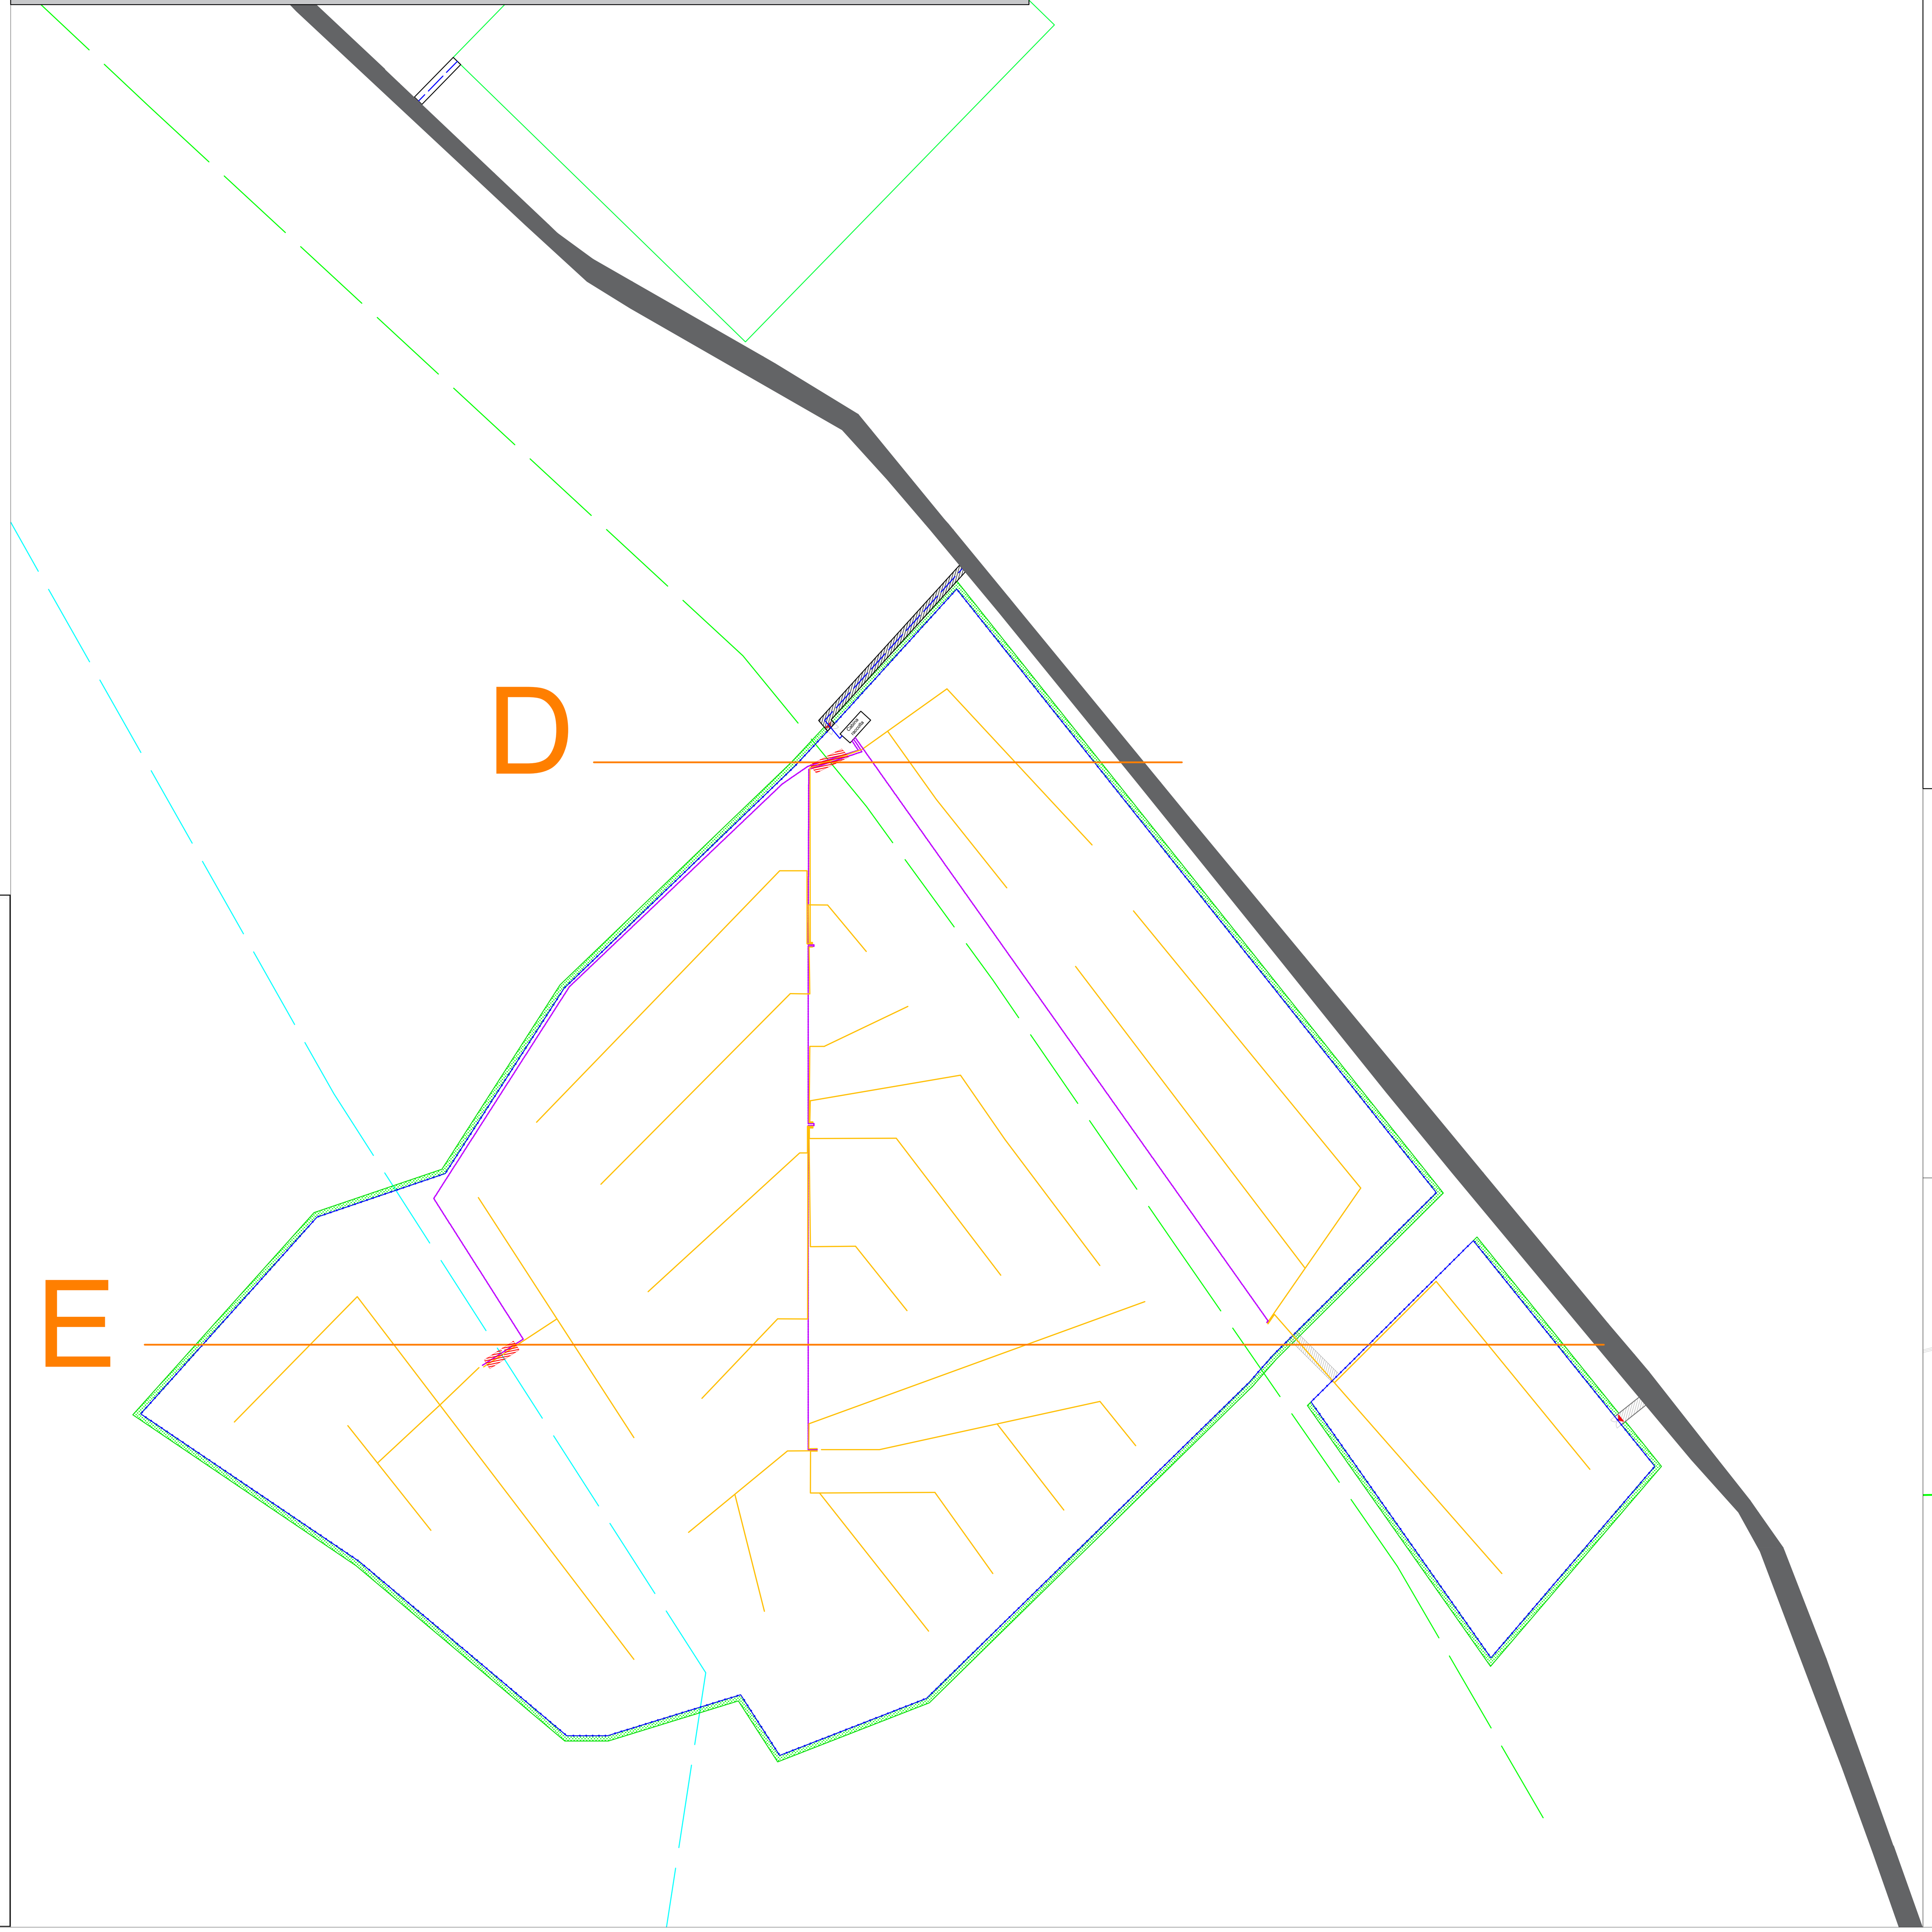

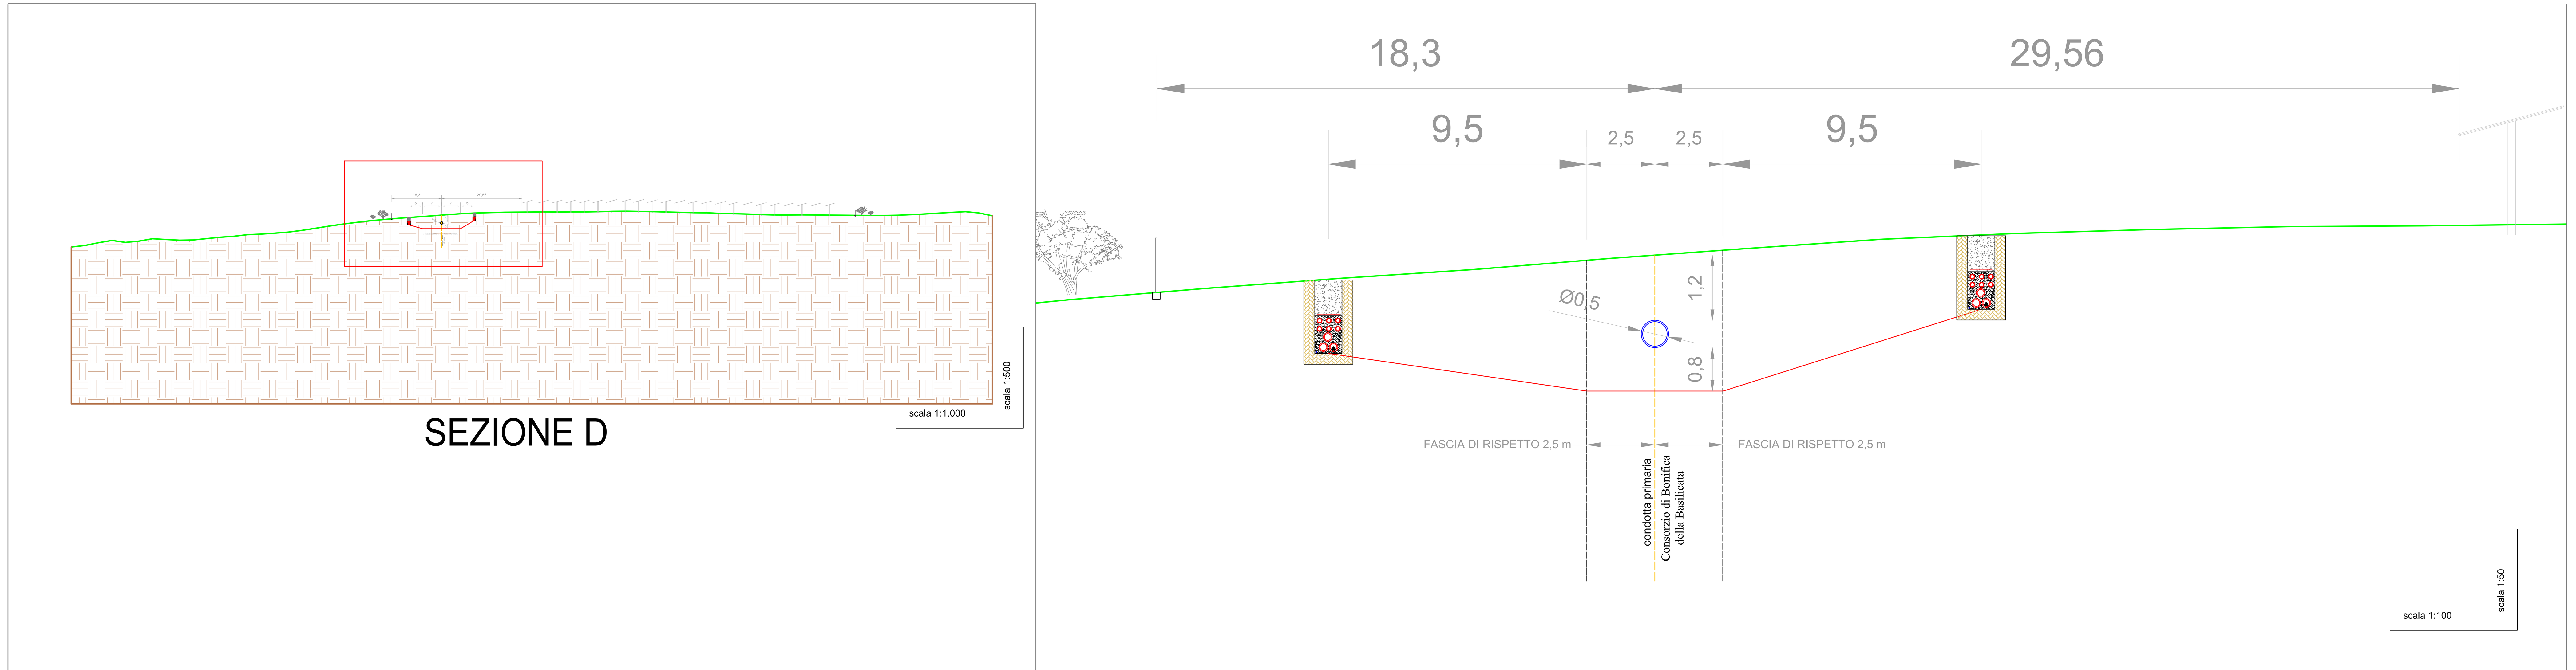

SEZIONE D

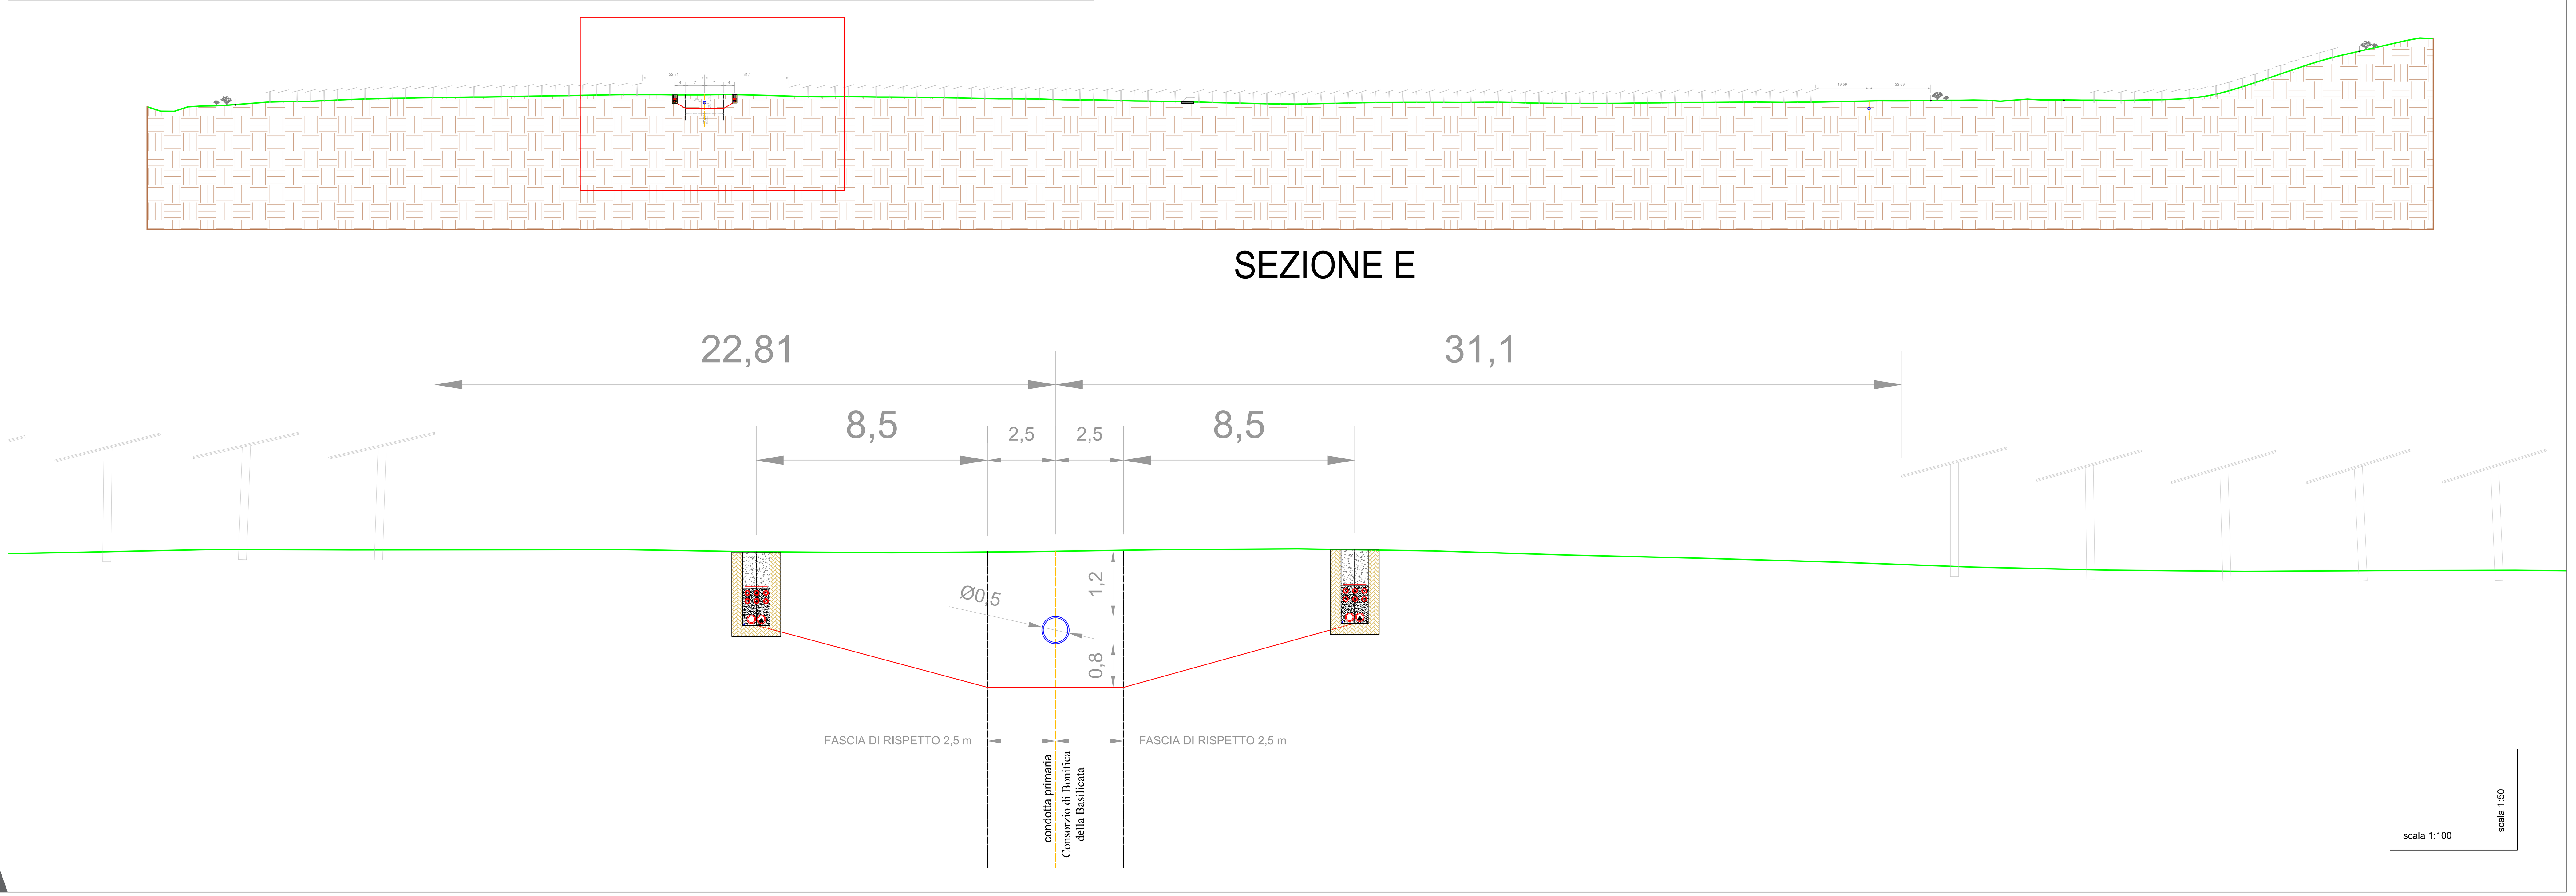

SEZIONE E

REGIONE BASILICATA
PROVINCIA DI MATERA
COMUNE DI GROTTOLE

AUTORIZZAZIONE UNICA EX D.Lgs 387/2003

INSTALLAZIONE DI UN IMPIANTO DI PRODUZIONE DI ENERGIA DA FONTE SOLARE DENOMINATO "GROTTOLE 3" DI POTENZA IN IMMISSIONE PARI A 20.000,00 kW E POTENZA DI PICCO PARI A 19.996,99 kW

Codice pratica: 202100420

Codice elaborato

Commessa	Livello prog.	Tipologia	Progressivo
SE220	PD	D	069

DATA	SCALA
Novembre 2021	-

Titolo elaborato

A.16.a.2 - Sezione posa cavi - Attraversamento condotte

REVISIONI					
REV.	DATA	DESCRIZIONE	ESEGUITO	VERIFICATO	APPROVATO

Progettazione:

STUDIO ENERGY SRL
Via delle Comunicazioni snc
75100 Matera
C/F. e P.IVA 01175590775

Tecnici:

Dott. Ing. Calbi Francesco Rocco

Il Proponente:

TASSARA
MARCO
25.11.2021
08:45:54
GMT+00:00

REN 184 S.R.L.
Salita di Santa Caterina, 2/1SC.B - 16123 Genova (GE)
C.F./P.IVA 02686820990

LEGALE RAPPRESENTANTE