


QUADRO D'UNIONE

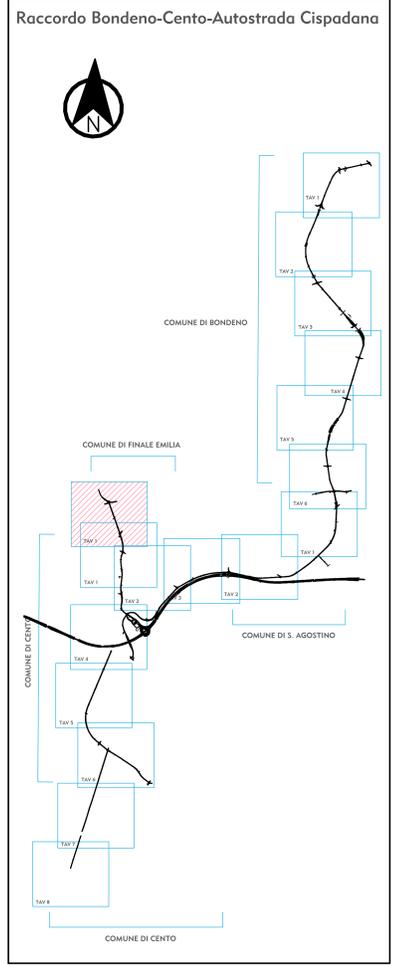

- LEGENDA**
- LIMITE ESPROPRIO AUTOSTRADALE
 - LIMITE ESPROPRIO DEV. STRADE / FOSSI
 - LIMITE FASCIA DI RISPETTO
 - NUMERO DITTA
 - INTERFERENZA DEMANI PUBBLICI PATRIMONIO INDISPONIBILE
 - LIMITE DI PROPRIETA'
 - LIMITI FOGLI CATASTALI

IL CONCESSIONARIO
ARC AUTOSTRADA REGIONALE CISPADANA

IL CONCESSIONARIO
Autosole Regionale Caspiana S.p.A.

AUTOSTRADA REGIONALE CISPADANA
 DAL CASELLO DI REGGIOLO-ROLO SULLA A22
 AL CASELLO DI FERRARA SUD SULLA A13
CODICE C.U.P. E8180800000009

PROGETTO DEFINITIVO

AUTOSTRADA REGIONALE CISPADANA - PARTE GENERALE
 INDAGINI ARCHEOLOGICHE
 LOTTO 3
 CATASTALI PROGETTI SCAVO - PIANO PARTICELLARE COMUNE DI FINALE EMILIA TAV. 1/1

IL PROGETTISTA
Cooperativa Archeologia

RESPONSABILE INTEGRAZIONE PRESTAZIONI SPECIALISTICHE
 Ing. Emilio Salsi
 Albo Ing. Reggio Emilia n° 945

IL CONCESSIONARIO
 Autosole Regionale Caspiana S.p.A.
 Ing. Salsi

CA COOPERATIVA ARCHEOLOGIA

G					
F					
E					
D					
C					
B					

DATA	17/04/2012	DESCRIZIONE	Emissione	DESCRIZIONE	Buonamico	ROSSI	Salsi
IDENTIFICAZIONE ELABORATO		DESCRIZIONE		DESCRIZIONE			

DATA: Maggio 2012
 Scala: 1:2000