


LEGENDA

- LIMITE ESPROPRIO AUTOSTRADALE
- LIMITE ESPROPRIO DEV. STRADE / FOSSI
- LIMITE FASCIA DI RISPETTO
- NUMERO DITTA
- INTERFERENZA DEMANI PUBBLICI PATRIMONIO INDISPONIBILE
- LIMITE DI PROPRIETA'
- LIMITI FOGLI CATASTALI

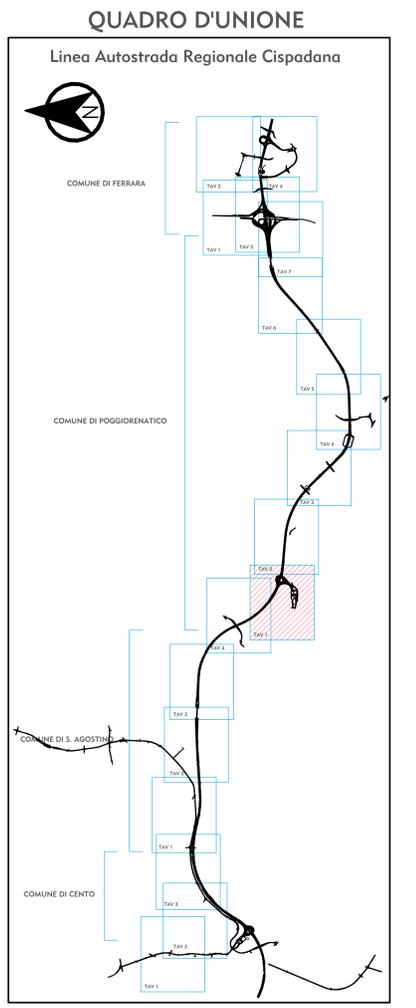

IL CONCESSIONARIO
ARC AUTOSTRADA REGIONALE CISPADANA

IL CONCESSIONARIO
Autosole AUTOSTRADA REGIONALE CISPADANA

AUTOSTRADA REGIONALE CISPADANA

DAL CASELLO DI REGGIOLO-ROLO SULLA A22
 AL CASELLO DI FERRARA SUD SULLA A13

CODICE C.U.P. E81808000000009

PROGETTO DEFINITIVO

AUTOSTRADA REGIONALE CISPADANA - PARTE GENERALE

INDAGINI ARCHEOLOGICHE
 LOTTO 3
 CATASTALI PROGETTI SCAVO - PIANO PARTICELLARE COMUNE DI POGGIORENETICO TAV. 1/7

IL PROGETTISTA
COOPERATIVA ARCHEOLOGIA
 www.archeologia.it

RESPONSABILE INTEGRAZIONE PRESTAZIONI SPECIALISTICHE
 Ing. Emilio Salsi
 Atto Ing. Regione Emilia n° 945

IL CONCESSIONARIO
 Autoredge Regionale Caspade S.p.A. a partecipazione paritetica
 Gruppo Pensa

G									
F									
E									
D									
C									
B									
A	17/04/2012	Emissione			Buonamico	Rossi	Salsi		
INDENTIFICAZIONE ELABORATO		DESCRIZIONE		REDAZIONE		CONTROLLATO		APPROVAZIONE	
NO. PROVA	NO. DISEGNO	DATA	DESCRIZIONE	PROGETTISTA	PROGETTO	REDAZIONE	CONTROLLATO	APPROVAZIONE	DATA
01	01	17/04/2012	INDAGINI ARCHEOLOGICHE	CA	AR	PA	RS	SA	Maggio 2012
									Scala: 1:2000

IL PROGETTO E' STATO ELABORATO IN OTTICA DI PROTEZIONE AMBIENTALE, IN TUTTA CONFORMITA' CON LE DISPOSIZIONI DEL D.L. 152/03 E DEL D.L. 151/04, IN PARTICOLARE CON LE DISPOSIZIONI DELL'ART. 17, COMMA 1, LETTERA A) DELLA LEGGE 151/04.