


**Legenda**

**Elementi lineari di progetto**

- Cavidotto interrato MT 30 kV interno
- Cavidotto interrato MT 30 kV esterno
- Raccordi AT 380 kV

**Elementi poligonal di progetto**

- Area impianto
- Ubicazione Stazione Elettrica di Trasformazione della RTN 380/150 kV e Stazione Utente condivisa

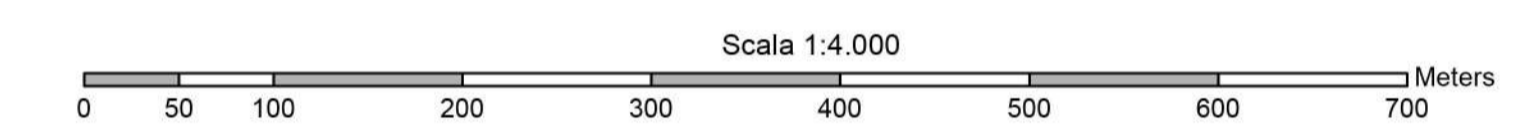

**REGIONE BASILICATA**  
**PROVINCIA DI MATERA**  
**COMUNE DI GROTTOLE**

**AUTORIZZAZIONE UNICA EX D.Lgs 387/2003**  
**VALUTAZIONE IMPATTO AMBIENTALE EX. ART. 23**  
**D.Lgs 152/2006**  
**INSTALLAZIONE DI UN IMPIANTO DI PRODUZIONE DI ENERGIA DA**  
**FONTE SOLARE DENOMINATO "GROTTOLE 3" DI POTENZA IN**  
**IMMISSIONE PARI A 20.000,00 kW E POTENZA DI PICCO PARI A**  
**19.996,99 kW - Codice pratica: 202100420**



Codice elaborato	Titolo elaborato
Commissa   Livello prog.   Tipologia   Progressivo	
<b>SE220 PD D 064</b>	<b>A.13.a.12- Carta Inquadramento Catastale</b>
DATA	SCALA
Novembre 2021	1:4.000

REVISIONI					
REV.	DATA	DESCRIZIONE	ESEGUITO	VERIFICATO	APPROVATO

<p style="font-size: x-small;">Progettazione:</p> <p><b>STUDIO ENERGY SRL</b> Via delle Comunicazioni snc 75100 Matera C.F./P.IVA 0175590775</p>	<p style="font-size: x-small;">Tecnici:</p> <p><b>Coordinatore:</b> Geol. Roberto Tommaselli</p> <p><b>Collaboratrice:</b> Geol. Giusy Dimola</p>
--	---

<p style="font-size: x-small;">Il Proponente:</p>	<p>REN 184 S.R.L. Salita di Santa Caterina, 21 ISC B - 16123 Genova (GE) C.F./P.IVA 02686820990 LEGALE RAPPRESENTANTE</p>
---	---