



L'elaborato è stato redatto ai sensi della L.R. n.54/2015 di cui agli Allegati "A" e "C"

- Legenda**
- Aree sottoposte a tutela del paesaggio, del patrimonio storico, artistico e archeologico**
- Beni culturali**
- Area di interesse archeologico - compari
- Beni paesaggistici**
- Aree interessate a vincoli paesaggistici in itinere (Art. 136 del D.Lgs n.42/2004)
  - Fiumi, torrenti e corsi d'acqua: art.142 lett. c del D.Lgs n.42/2004 (buffer 500 m ai sensi della L.R. n.54/2015)
- Dati parziali e/o attualmente non disponibili in formato vettoriale**
- Aree assegnate ad università agrarie e usi civici (art.142 lett. h del D.Lgs n.42/2004)
  - Centri urbani perimetri AU dei RU (buffer 3000 m)
  - Centri storici zona A ai sensi del D.M.1444/68 (buffer 5000 m)
- Aree comprese nel sistema ecologico funzionale territoriale**
- Rete ecologica - corridoi fluviali
  - Boschi
- Aree agricole**
- Territori caratterizzati da elevata capacità d'uso del suolo
- Aree in dissesto idraulico ed idrogeologico**
- Aree soggette a rischio idraulico
- Elementi lineari di progetto**
- Cavidotto interrato MT 30 kV interno
  - Cavidotto interrato MT 30 kV esterno
  - Raccordi AT 380 kV
- Elementi poligonali di progetto**
- Area impianto
  - Ubicazione Stazione Elettrica di Trasformazione della RTN 380/150 kV e Stazione Utente condivisa

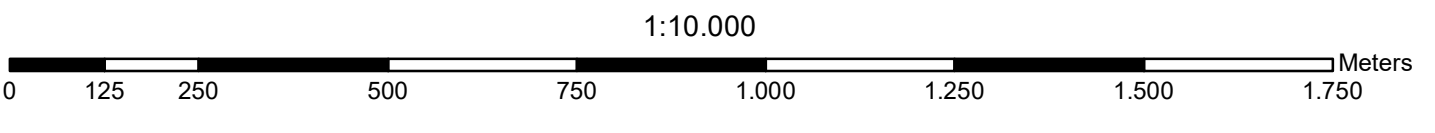

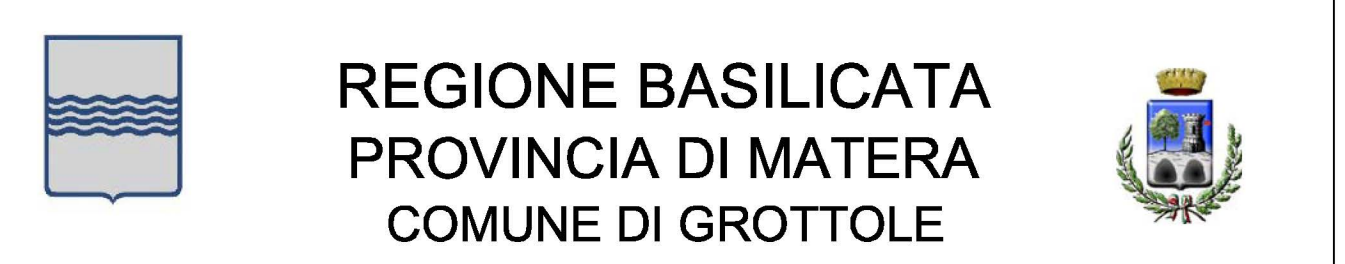

**REGIONE BASILICATA  
PROVINCIA DI MATERA  
COMUNE DI GROTTOLE**

**AUTORIZZAZIONE UNICA EX D.Lgs 387/2003  
VALUTAZIONE IMPATTO AMBIENTALE EX. ART. 23  
D.Lgs 152/2006**

**INSTALLAZIONE DI UN IMPIANTO DI PRODUZIONE DI ENERGIA DA  
FONTE SOLARE DENOMINATO "GROTTOLE 3" DI POTENZA IN  
IMMISSIONE PARI A 20.000,00 kW E POTENZA DI PICCO PARI A  
19.996,99 kW - Codice pratica: 202100420**

Codice elaborato: **SE220 PD D 066**


Comune: **SE220** Livello prog. **PD** Tipologia **D** Progressivo **066**

DATA: **Novembre 2021** SCALA: **1:10.000**

Titolo elaborato: **A.13.a.13.b- Aree non idonee  
All.A e All.C L.R. 54/2015**

REV.	DATA	DESCRIZIONE	REVISIONI	ESIGUITO	VERIFICATO	APPROVATO

Progettazione:




**STUDIO ENERGY SRL**  
Via delle Comunicazioni, 175  
75100 Matera  
C.F. 016901707075

Tecnici:

Coordinatore:  
**Geol. Roberto Tommaselli**

Collaboratore:  
**Geol. Giusy Dimola**

Il Proponente:



**REN 184 S.R.L.**  
Sala di Santa Caterina, 218C/B - 16123 Genova (GE)  
C.F. 073740301099

REN 184 S.R.L.  
Sala di Santa Caterina, 218C/B - 16123 Genova (GE)  
C.F. 073740301099  
LEGALE RAPPRESENTANTE