




LEGENDA

- LIMITE ESPROPRIO AUTOSTRADALE
- LIMITE ESPROPRIO DEV. STRADE / FOSSI
- LIMITE FASCIA DI RISPETTO
- NUMERO DITTA
- INTERFERENZA DEMANI PUBBLICI PATRIMONIO INDISPONIBILE
- LIMITE DI PROPRIETA'
- LIMITI FOGLI CATASTALI

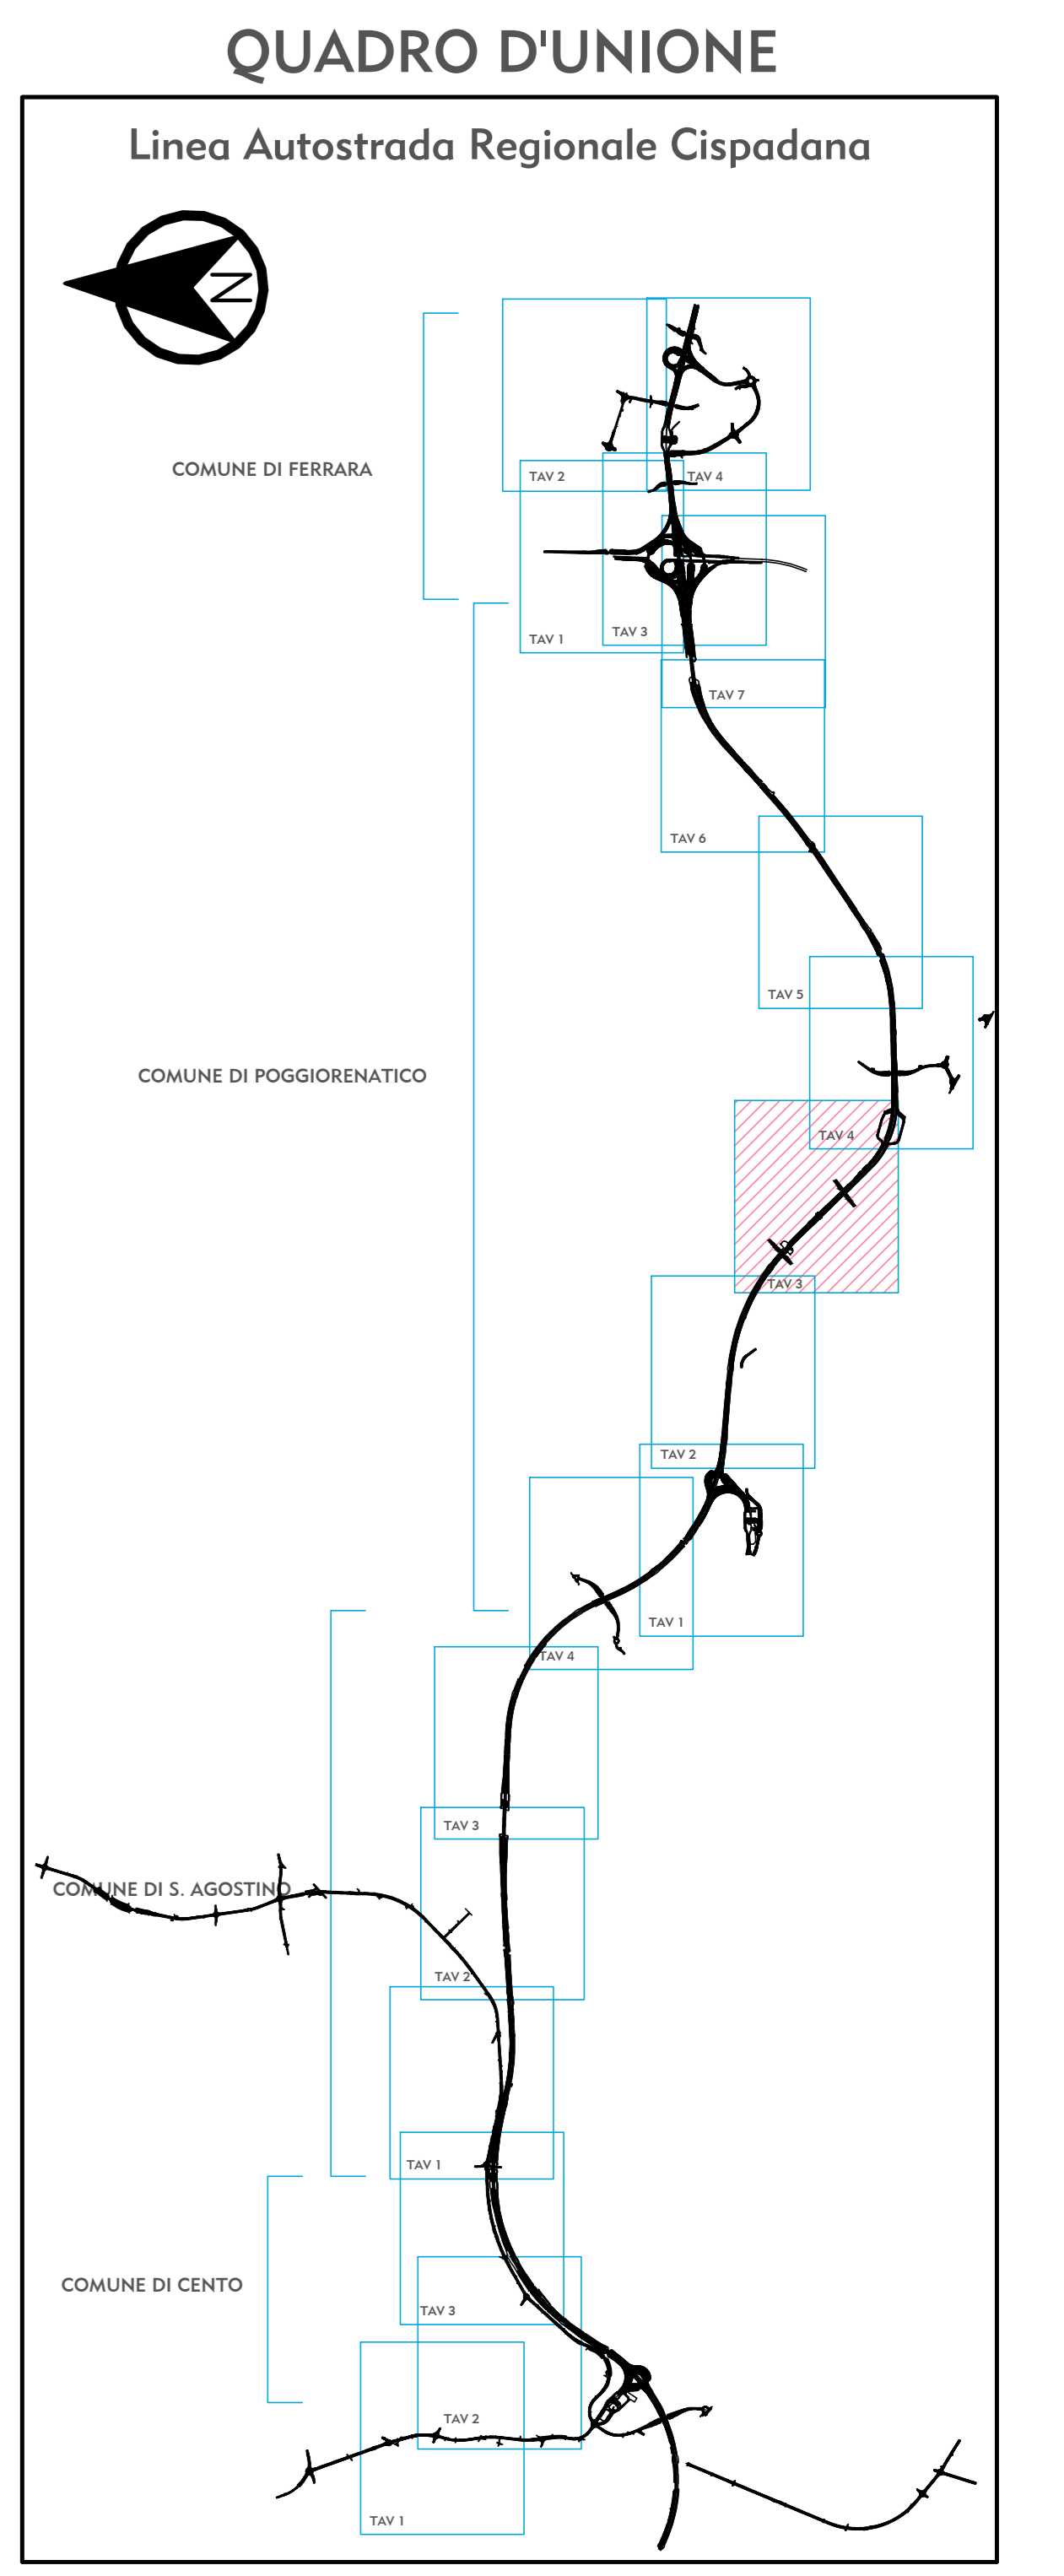

IL CONCESSIONARIO
ARC AUTOSTRADA REGIONALE CISPADANA

IL CONCESSIONARIO
Regione Emilia-Romagna

AUTOSTRADA REGIONALE CISPADANA
 DAL CASELLO DI REGGIOLO-ROLO SULLA A22
 AL CASELLO DI FERRARA SUD SULLA A13
 CODICE C.U.P. E81808000000009

PROGETTO DEFINITIVO

AUTOSTRADA REGIONALE CISPADANA - PARTE GENERALE
 INDAGINI ARCHEOLOGICHE
 LOTTO 3
 CATASTALI PROGETTI SCAVO - PIANO PARTICELLARE COMUNE DI POGGIORENATICO TAV. 3/7

IL PROGETTISTA
Cooperativa Archeologia
 Dott. Cristoforo Mazzoni
 Via S. Maria 15/A
 41012 REGGIOLO-ROLO (MO)

RESPONSABILE INTEGRAZIONE PRESTAZIONI SPECIALISTICHE
 Ing. Emilio Salsi
 Albo Ing. Regione Emilia n° 945

IL CONCESSIONARIO
 Autostrada Regionale Cispadana S.p.A.
 a partecipazione paritetica
 Regione Emilia-Romagna - Concessionaria

G											
F											
E											
D											
C											
B											
A	17/04/2012	Emissione						Buonamico	Rossi	Salsi	
IDENTIFICAZIONE ELABORATO		DESCRIZIONE	MEZZO	CONTROLLO	APPROVAZIONE						
NUM. PROVA	REV.	LETT.	SEMPRE	COEFF. OPER. MIN.	STATO	SEMPRE	ANNO	SPR. QUANTO	PROSECUIT.	REV.	DATA
01165	P1	0	X103	0	AR	PA	22	A			Maggio 2012
										Scala: 1:2000	