


ATT
 Sede: Via Fermi, 7 - 25087 Selo (BS)
 Tel.: +39 0305 43435
 email: info@att-ai.it
 P.R.C.: att@legalmail.it
 C.F.: 02876020173
 P.I.A.N.: 0070222081

COMMITTENTE
 Verona
 AEROPORTO VALERIO CATULLO S.P.A.
 Sede: Caselle di Sommacampagna - 37066 (VR)
 Tel.: +39 045 800688
 C.F.: 00841510233
 P.I.A.N.: 00841510233

REGIONE LOMBARDIA	
COMUNE DI CASTENEDELO E COMUNE DI MONTICHIARI	
PROVINCIA DI BRESCIA	
PIANO PARTICELLARE DELLE AREE DA ACQUIRIRE PER L'AMPLIAMENTO DELLO SCALO DI BRESCIA MONTICHIARI	
ALLEGATO	OGGETTO
01	- Planimetria catastale
FASE	SCALA
Indagine	-
REV.	
01/2022	05/05/2022

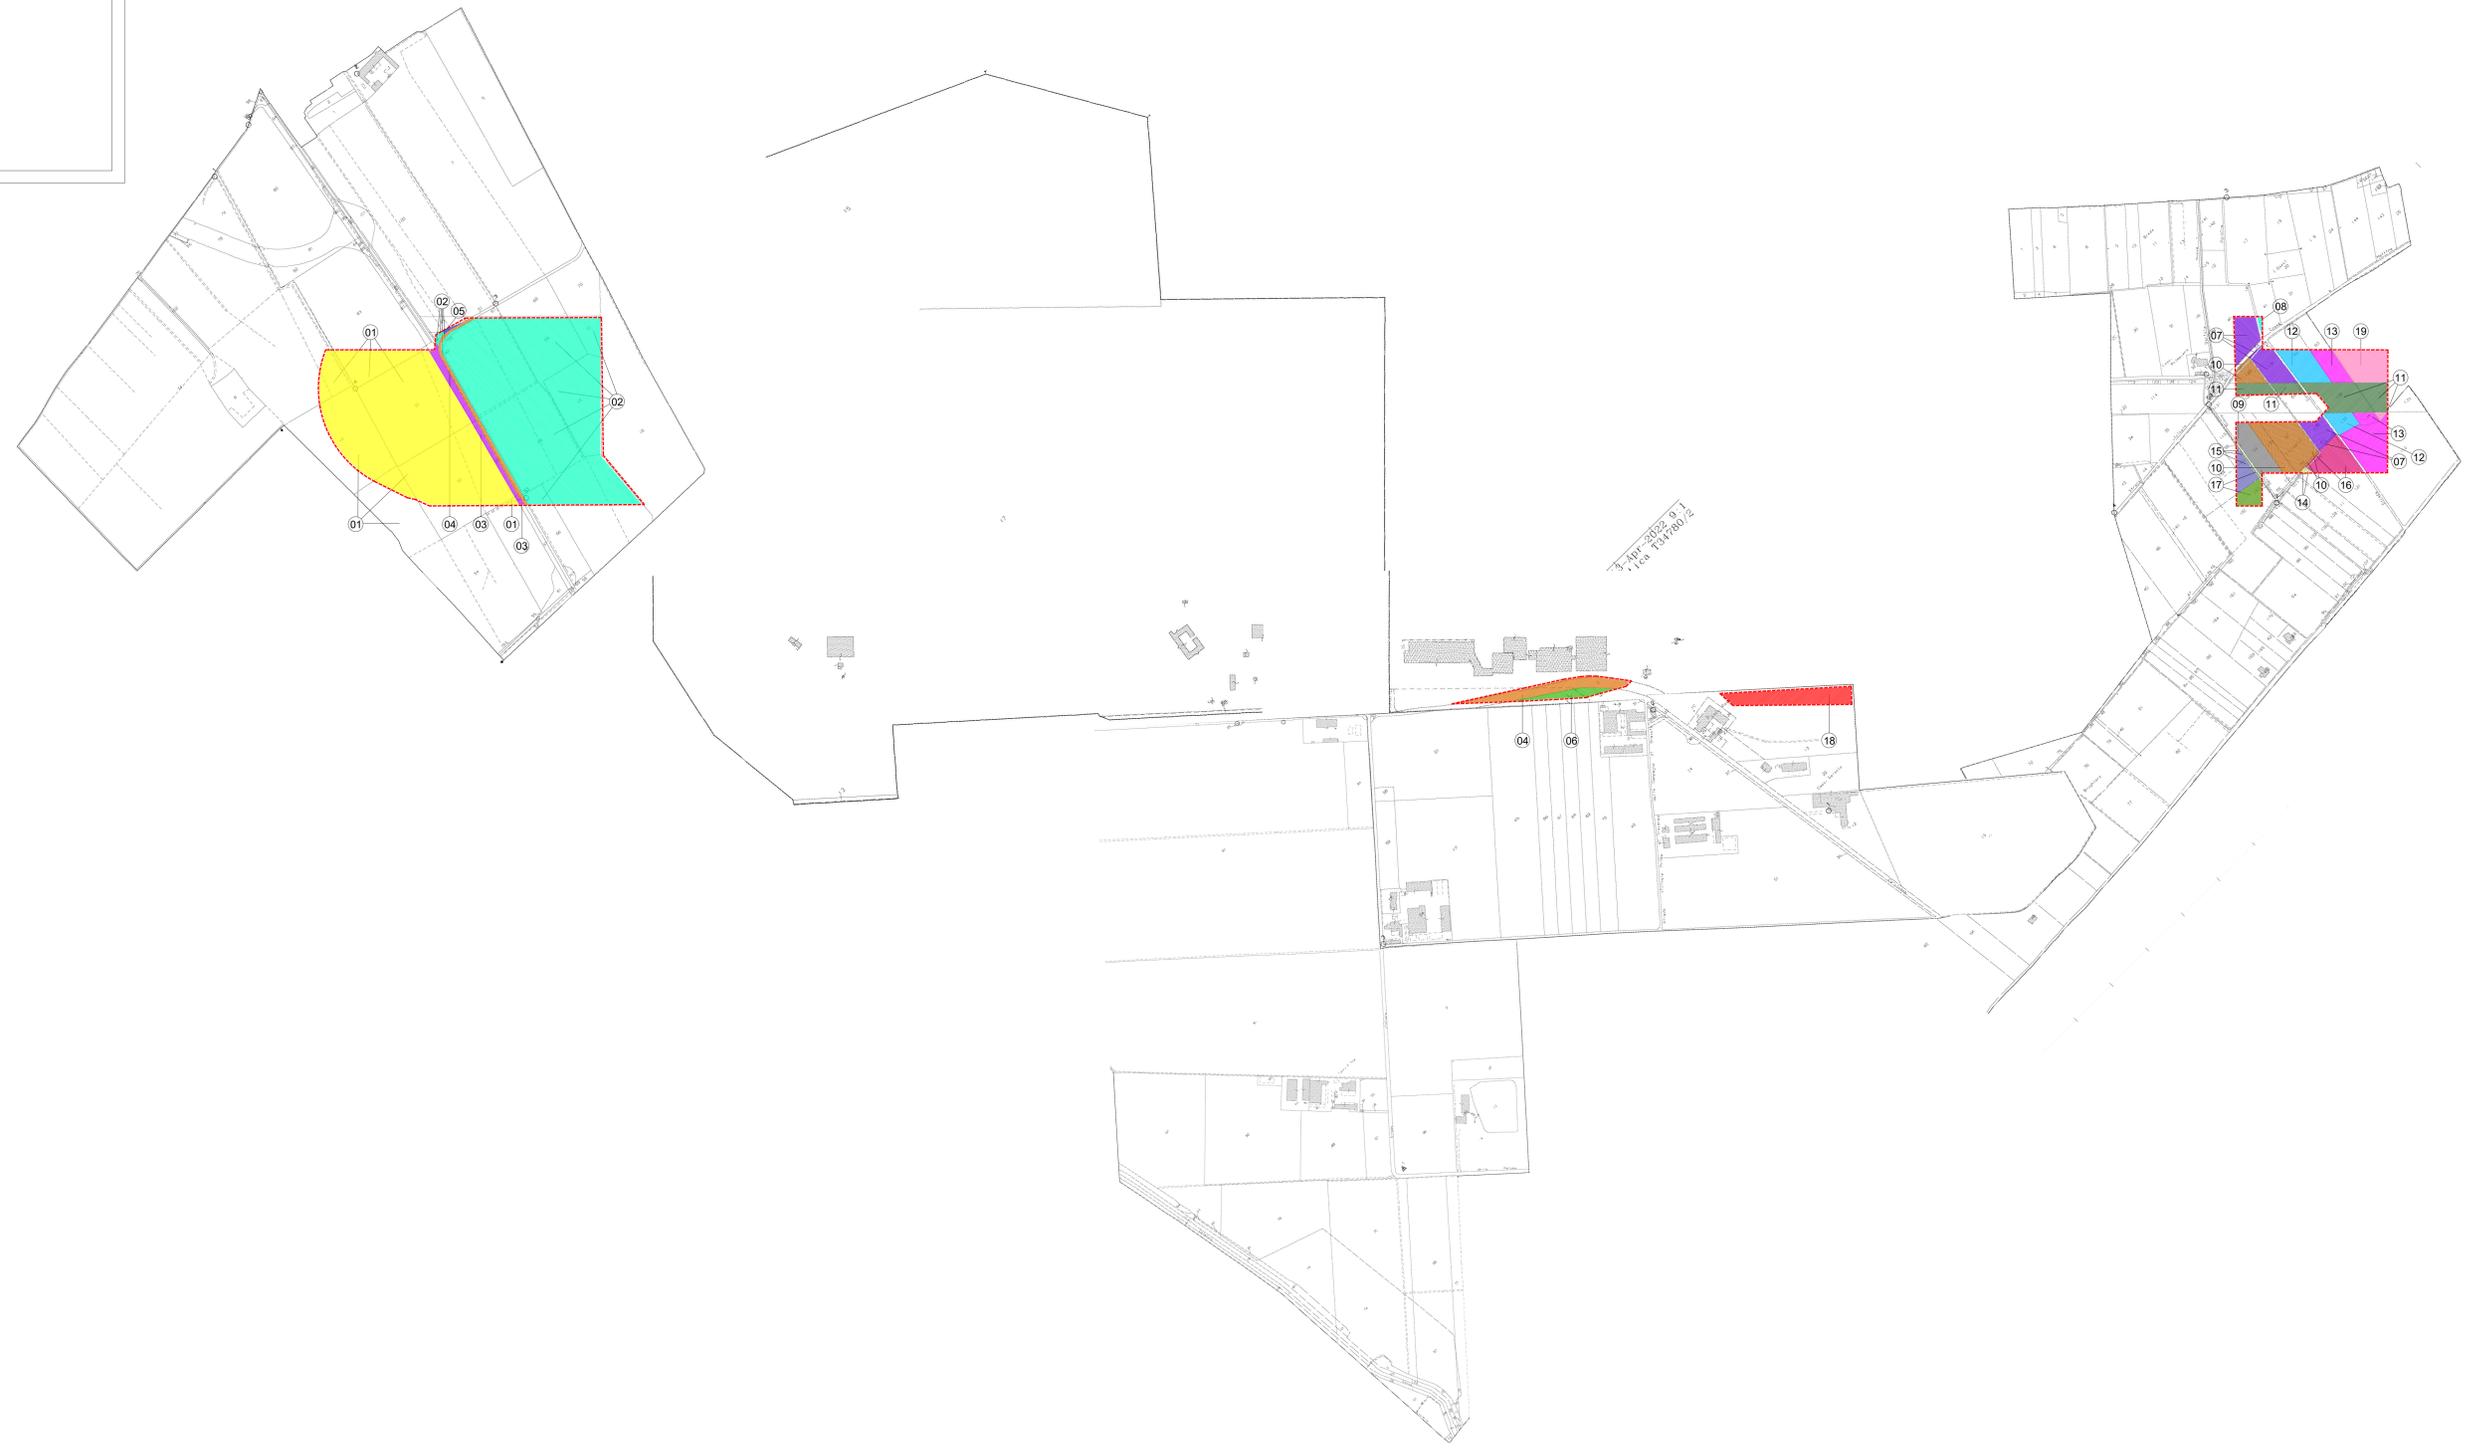

LEGENDA:

	aree da acquisire
	numero di elenco

INDIVIDUAZIONE PROPRIETA':

n° di elenco	proprietà
01	FONDAZIONE CASA DI DIO ONLUS con sede in BRESCIA
02	RURA S.R.L. SOCIETA' AGRICOLA con sede in CREMONA
03	CRIP ANOTROFO DEI MASCHI DETTO DELLA MISERICORDIA IN BRESCIA
04	PROVINCIA DI BRESCIA con sede in BRESCIA
05	STADIUM GLOBAL CENTER con sede in LUSSEMBURGO (BE)
06	DEMANIO PUBBLICO DELLO STATO RAMO AERONAUTICA
07	DANESI DEZIA - FLEBANI SERAFINO
08	ROMIO LAMBERTO
09	ZAPPETTINI SILVANA
10	ZAPPETTINI CATERINA
11	DEMANIO PUBBLICO DELLO STATO RAMO TRASPORTI AVIAZIONE CIVILE
12	ENGHEBEN FRANCO
13	ZAPPETTINI AURELIO - ZAPPETTINI DOMENICO
14	CRESCINI GIORGIO
15	BICELLI PIETRO
16	ZAPPETTINI CLEMENTE
17	BICELLI VITTORIO
18	CHIARRI GIUSEPPE - ZAMBONI MERICE
19	MORANDI IVA - BICELLI PIETRO