


LEGENDA

- LIMITE ESPROPRIO AUTOSTRADALE
- LIMITE ESPROPRIO DEV. STRADE / FOSSI
- LIMITE FASCIA DI RISPETTO
- NUMERO DITTA
- INTERFERENZA DEMANI PUBBLICI PATRIMONIO INDISPONIBILE
- LIMITE DI PROPRIETA'
- LIMITI FOGLI CATASTALI

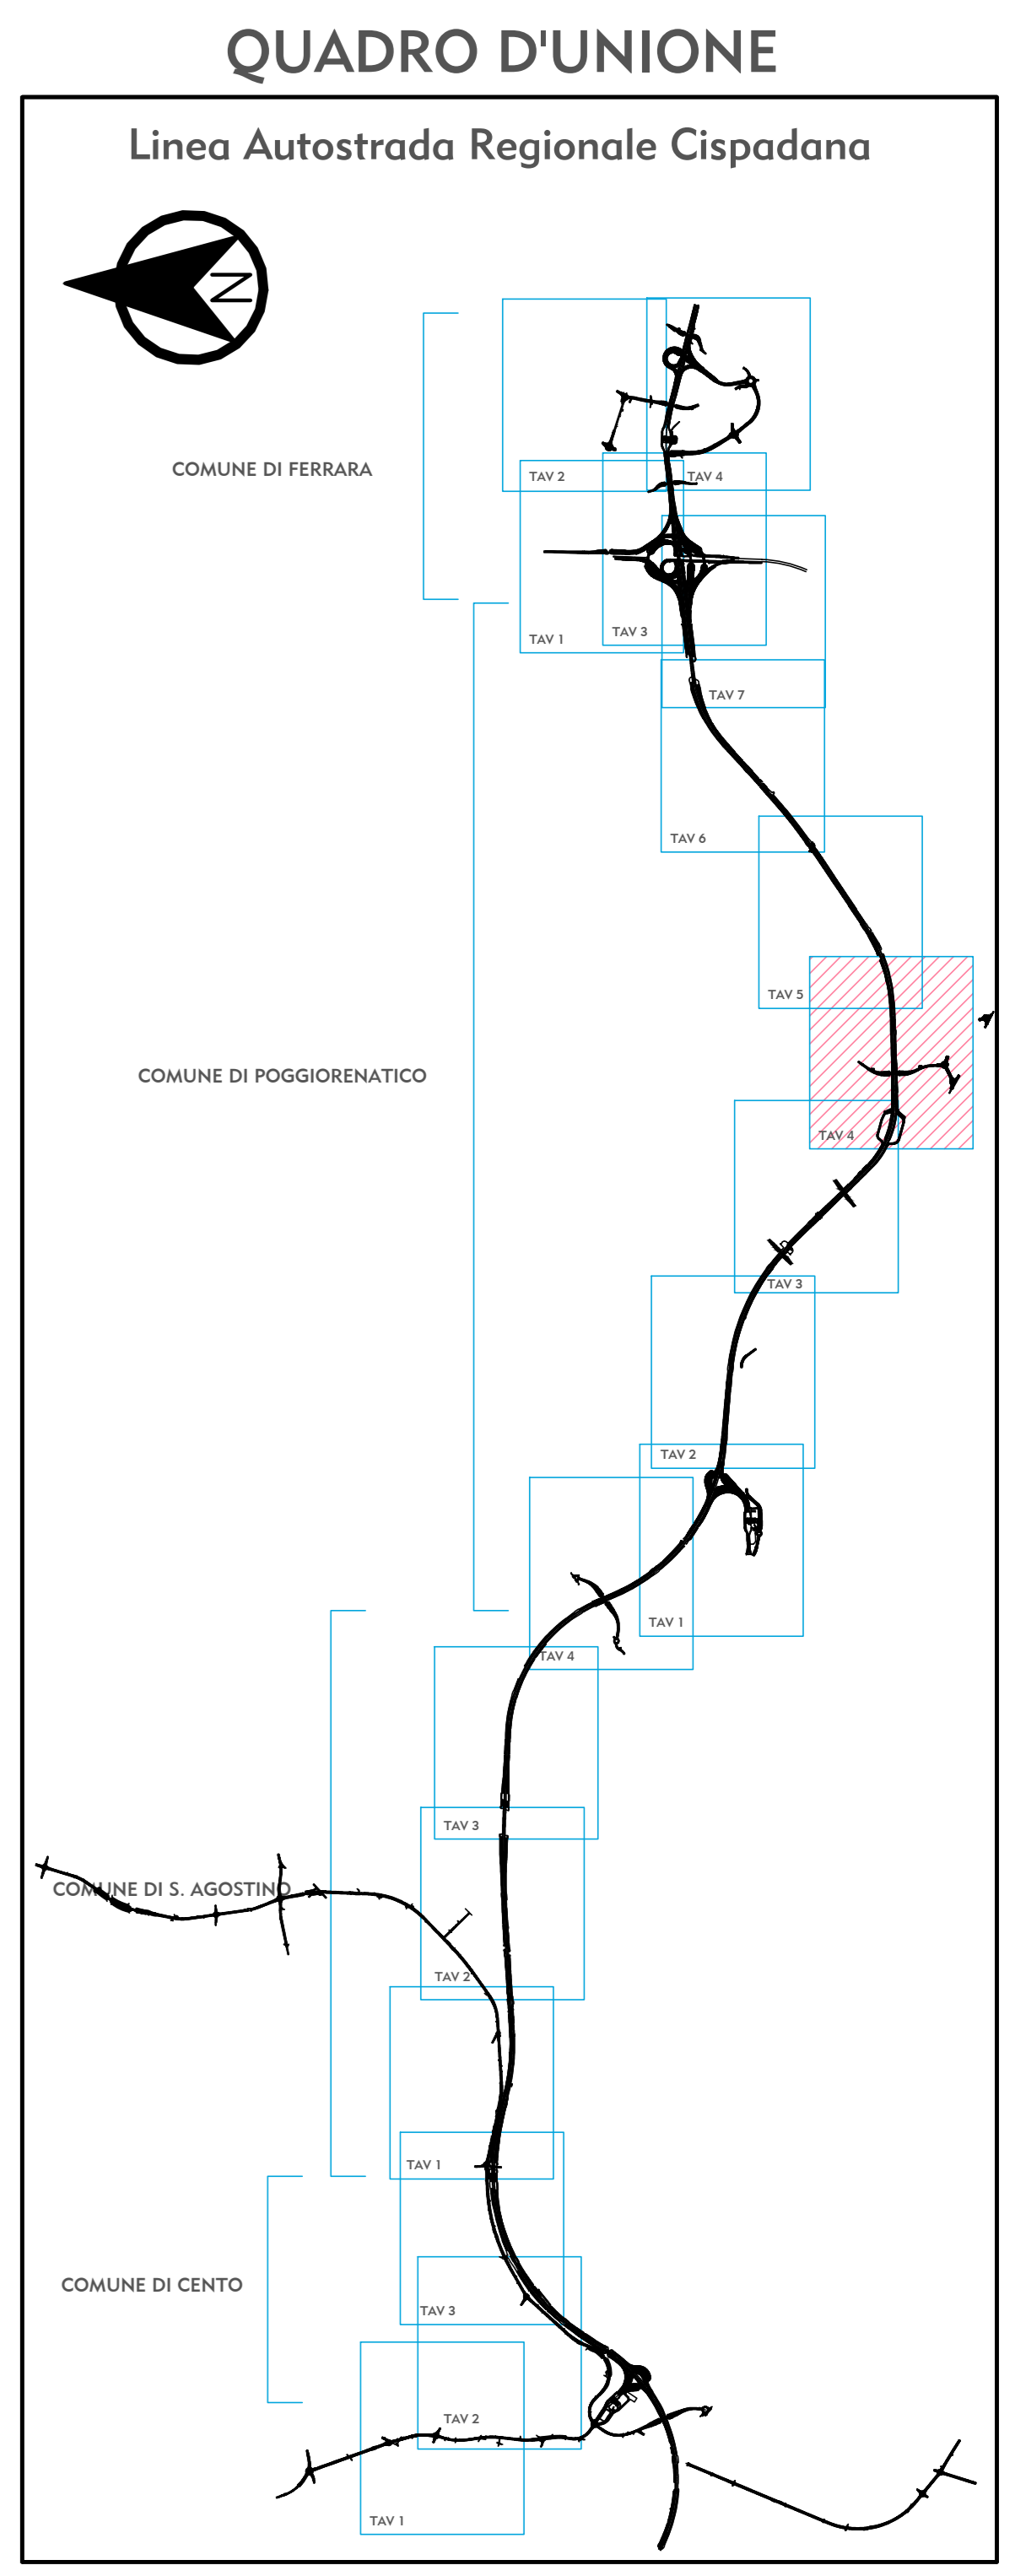

IL CONCESSIONARIO

Regione Emilia-Romagna

ARC

AUTOSTRADA REGIONALE CISPADANA
DAL CASELLO DI REGGIOLO-ROLO SULLA A22
AL CASELLO DI FERRARA SUD SULLA A13

CODICE C.U.P. E81808000000009

PROGETTO DEFINITIVO

AUTOSTRADA REGIONALE CISPADANA - PARTE GENERALE

INDAGINI
ARCHEOLOGIA
LOTTO 3
CATASTALI PROGETTI SCAVO - PIANO PARTICELLARE COMUNE DI POGGIORENETICO TAV. 4/7



IL PROGETTISTA

Dott. Cristiano Mazzoni
Autorevolezza n° 1317
www.archeologia.it

RESPONSABILE INTEGRAZIONE PRESTAZIONI SPECIALISTICHE

Ing. Emilio Salvi
Albo Ing. Reggio Emilia n° 945

IL CONCESSIONARIO

Autosstrada Regionale Caspiana S.p.A. a partecipazione paritetica
www.autosstrada.it

CA COOPERATIVA ARCHEOLOGIA
www.archeologia.it

G									
F									
E									
D									
C									
B									
A	17/04/2012	Emissione							
REVISIONE	DATA	DESCRIZIONE	BUONAMICO	ROSSI	SALVI				
IDENTIFICAZIONE ELABORATO									
DATA	17/04/2012	PROGETTO	ROSSI	SALVI					
SCALE	1:2000								

scato di stampa 1:2