


### LEGENDA

- LIMITE ESPROPRIO AUTOSTRADALE
- LIMITE ESPROPRIO DEV. STRADE / FOSSI
- LIMITE FASCIA DI RISPETTO
- NUMERO DITTA
- INTERFERENZA DEMANI PUBBLICI PATRIMONIO INDISPONIBILE
- LIMITE DI PROPRIETA'
- LIMITI FOGLI CATASTALI

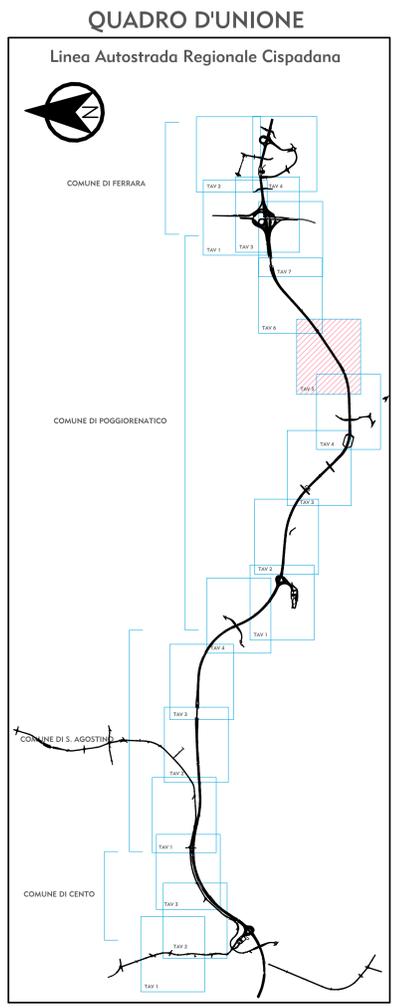

IL CONCESSIONARIO: **ARC** AUTOSTRADA REGIONALE CISPADANA

IL CONCESSIONARIO: **Autosole** Autostada Regionale Cispadana S.p.A. a partecipazione paritetica Cassino Pianetti

## AUTOSTRADA REGIONALE CISPADANA DAL CASELLO DI REGGIOLO-ROLO SULLA A22 AL CASELLO DI FERRARA SUD SULLA A13

CODICE C.U.P. E81808000000009

### PROGETTO DEFINITIVO

AUTOSTRADA REGIONALE CISPADANA - PARTE GENERALE

INDAGINI ARCHEOLOGICHE LOTTO 3 CATASTALI PROGETTI SCAVO - PIANO PARTICELLARE COMUNE DI POGGIORENATICO TAV. 5/7

IL PROGETTISTA: **COOPERATIVA ARCHEOLOGIA** Dott. Cristina Mazzoni, Dott. Roberto Sili, Dott. Roberto Sili

RESPONSABILE INTEGRAZIONE PRESTAZIONI SPECIALISTICHE: Ing. Emilio Salvi, Albo Ing. Reggio Emilia n° 945

IL CONCESSIONARIO: **Autosole** Autostada Regionale Cispadana S.p.A. a partecipazione paritetica Cassino Pianetti

www.archeologia.it

|                           |            |             |                     |             |              |          |          |          |                   |
|---------------------------|------------|-------------|---------------------|-------------|--------------|----------|----------|----------|-------------------|
| G                         |            |             |                     |             |              |          |          |          |                   |
| F                         |            |             |                     |             |              |          |          |          |                   |
| E                         |            |             |                     |             |              |          |          |          |                   |
| D                         |            |             |                     |             |              |          |          |          |                   |
| C                         |            |             |                     |             |              |          |          |          |                   |
| B                         |            |             |                     |             |              |          |          |          |                   |
| A                         | 17/04/2012 | Emissione   |                     | Buonamico   | Rossi        | Salvi    |          |          |                   |
| IDENTIFICAZIONE ELABORATO |            | DESCRIZIONE | MEZZOGIORNO         | CONTROLLATO | APPROVAZIONE |          |          |          |                   |
| NUM. PROVA                | REV.       | DATA        | DESCRIZIONE         | STATO       | DATA         | DATA     | DATA     | DATA     | DATA              |
| 01                        | 1          | 17/04/12    | PROGETTO DEFINITIVO | PRODOTTO    | 24/04/12     | 24/04/12 | 24/04/12 | 24/04/12 | 24/04/12          |
|                           |            |             |                     |             |              |          |          |          | DATA: Maggio 2012 |
|                           |            |             |                     |             |              |          |          |          | SCALA: 1:2000     |