




LEGENDA

- LIMITE ESPROPRIO AUTOSTRADALE
- LIMITE ESPROPRIO DEV. STRADE / FOSSI
- LIMITE FASCIA DI RISPETTO
- NUMERO DITTA
- INTERFERENZA DEMANI PUBBLICI
PATRIMONIO INDISPONIBILE
- LIMITE DI PROPRIETA'
- - - LIMITI FOGLI CATASTALI

QUADRO D'UNIONE

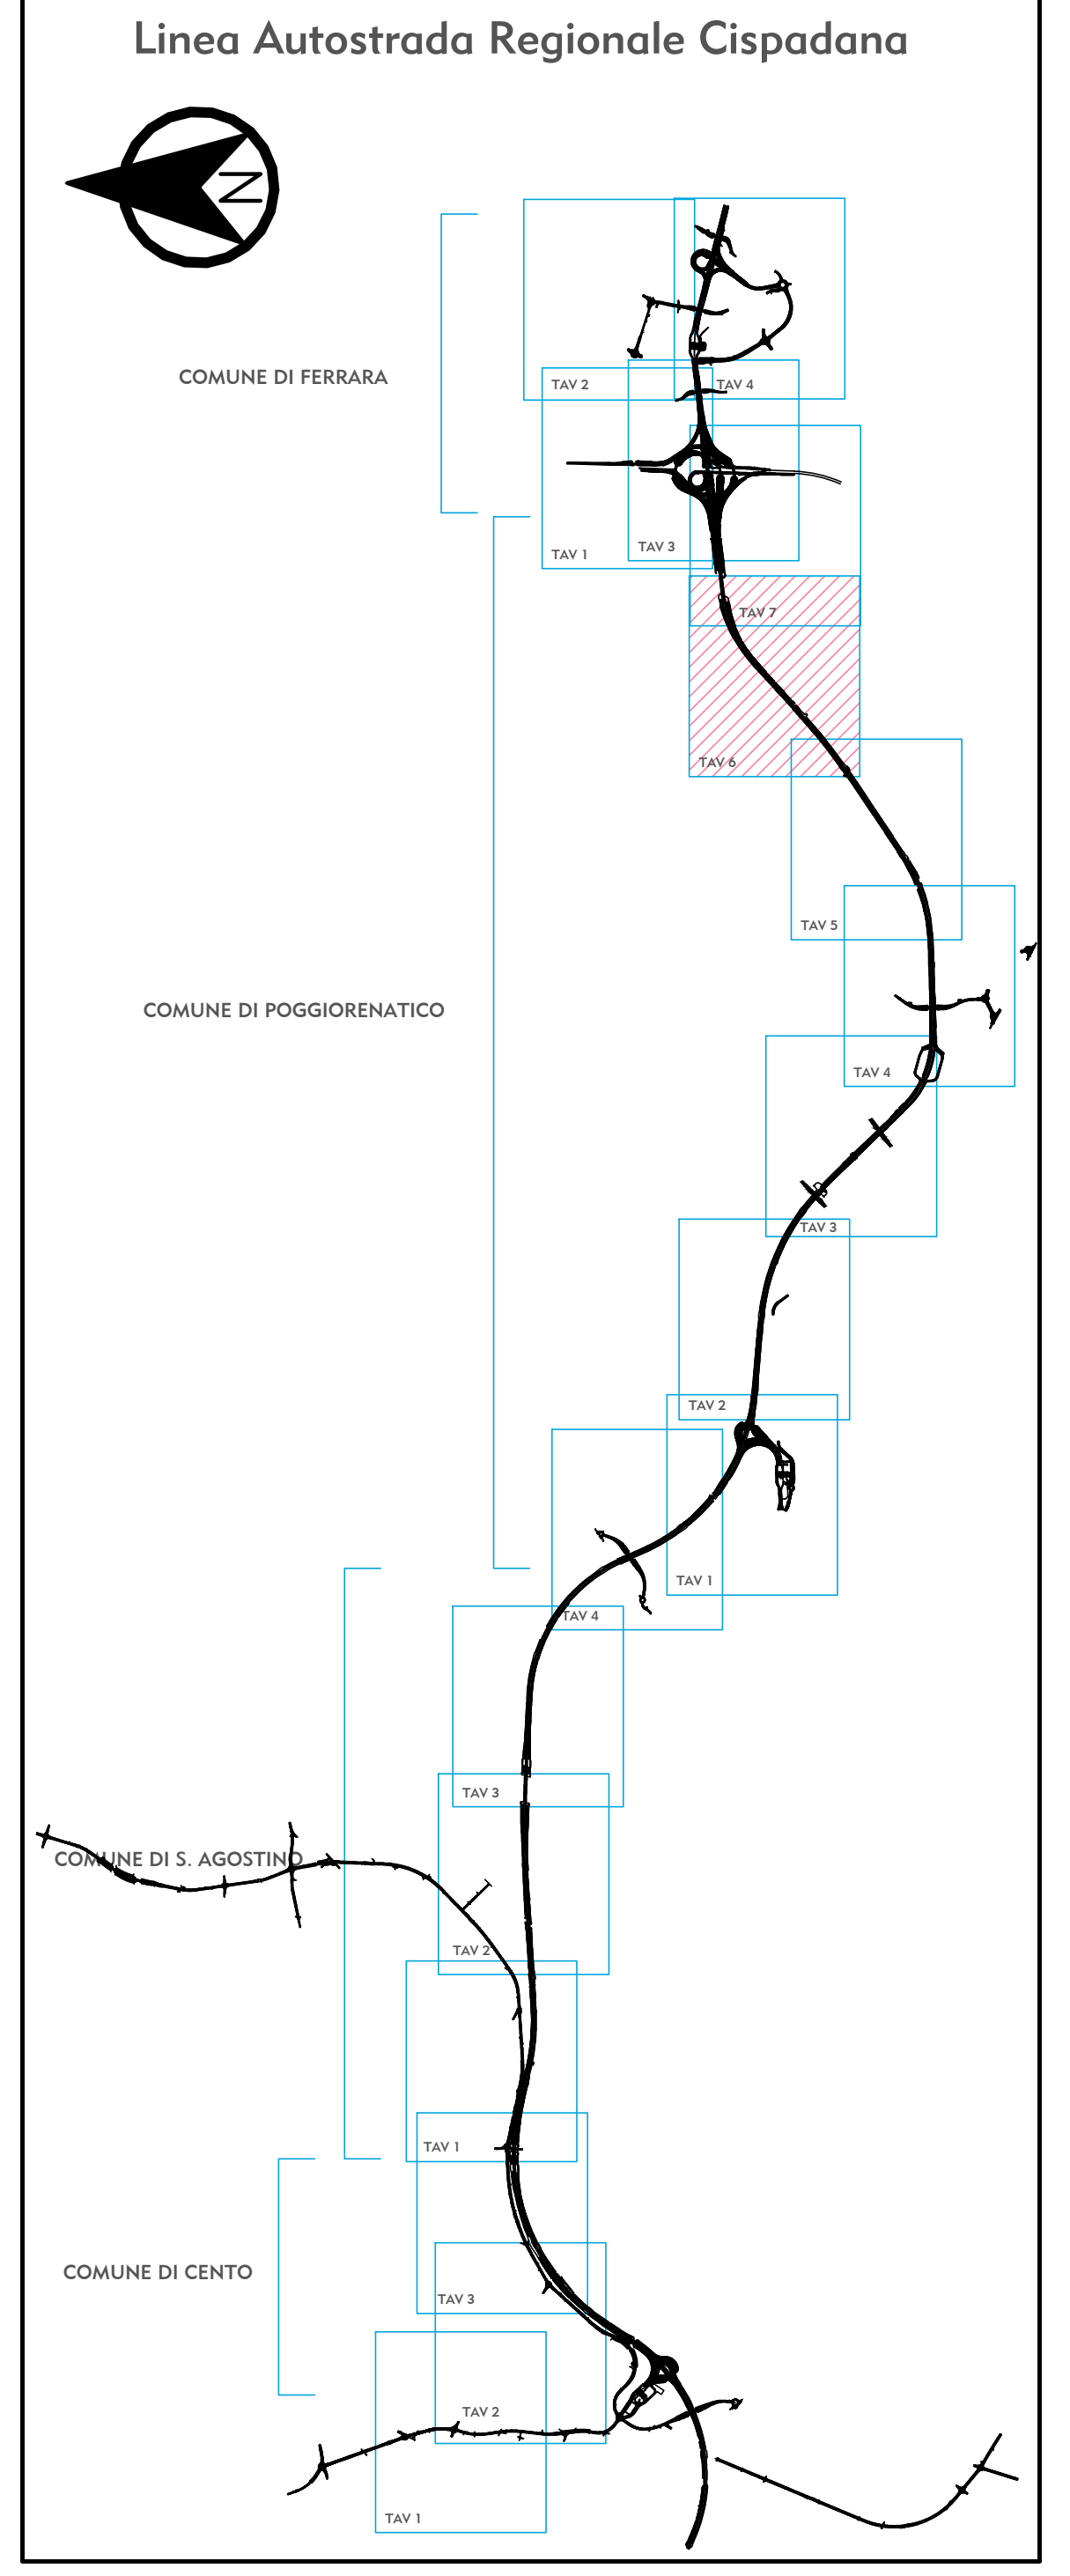

IL CONCESSIONARIO
ARC AUTOSTRADA REGIONALE CISPADANA

IL CONCESSIONARIO
Regione Emilia-Romagna

AUTOSTRADA REGIONALE CISPADANA
 DAL CASELLO DI REGGIOLO-ROLO SULLA A22
 AL CASELLO DI FERRARA SUD SULLA A13
 CODICE C.U.P. E81808000000009

PROGETTO DEFINITIVO

AUTOSTRADA REGIONALE CISPADANA - PARTE GENERALE
 INDAGINI ARCHEOLOGICHE
 LOTTO 3
 CATASTALI PROGETTI SCAVO - PIANO PARTICELLARE COMUNE DI POGGIORENETICO TAV. 6/7



IL PROGETTISTA
Cooperativa Archeologia
 RESPONSABILE INTEGRAZIONE PRESTAZIONI SPECIALISTICHE
 Ing. Emilio Salai
 Albo Ing. Reggio Emilia n° 945
 IL CONCESSIONARIO
Autosole Regionale Casapiana S.p.A. & consorzio Costruttori Piemontesi

G									
F									
E									
D									
C									
B									
A	17/04/2012	Emissione		Buonamico	Rossi	Salai			
IDENTIFICAZIONE ELABORATO		DESCRIZIONE	REDAZIONE	CONTROLLO	APPROVAZIONE	DATA			
NUM. PROVA	RE	LETT.	QUANT.	ESSE	OPER.	MOD.	DATA	PRODOTTORE	SCALE
01	P	0	X	0	0	0	AR	PA	2/5
									DATA: Maggio 2012
									SCALE: 1:2000