




LEGENDA

- LIMITE ESPROPRIO AUTOSTRADALE
- LIMITE ESPROPRIO DEV. STRADE / FOSSI
- LIMITE FASCIA DI RISPETTO
- NUMERO DITTA
- INTERFERENZA DEMANI PUBBLICI PATRIMONIO INDISPONIBILE
- LIMITE DI PROPRIETA'
- - - - - LIMITI FOGLI CATASTALI

QUADRO D'UNIONE

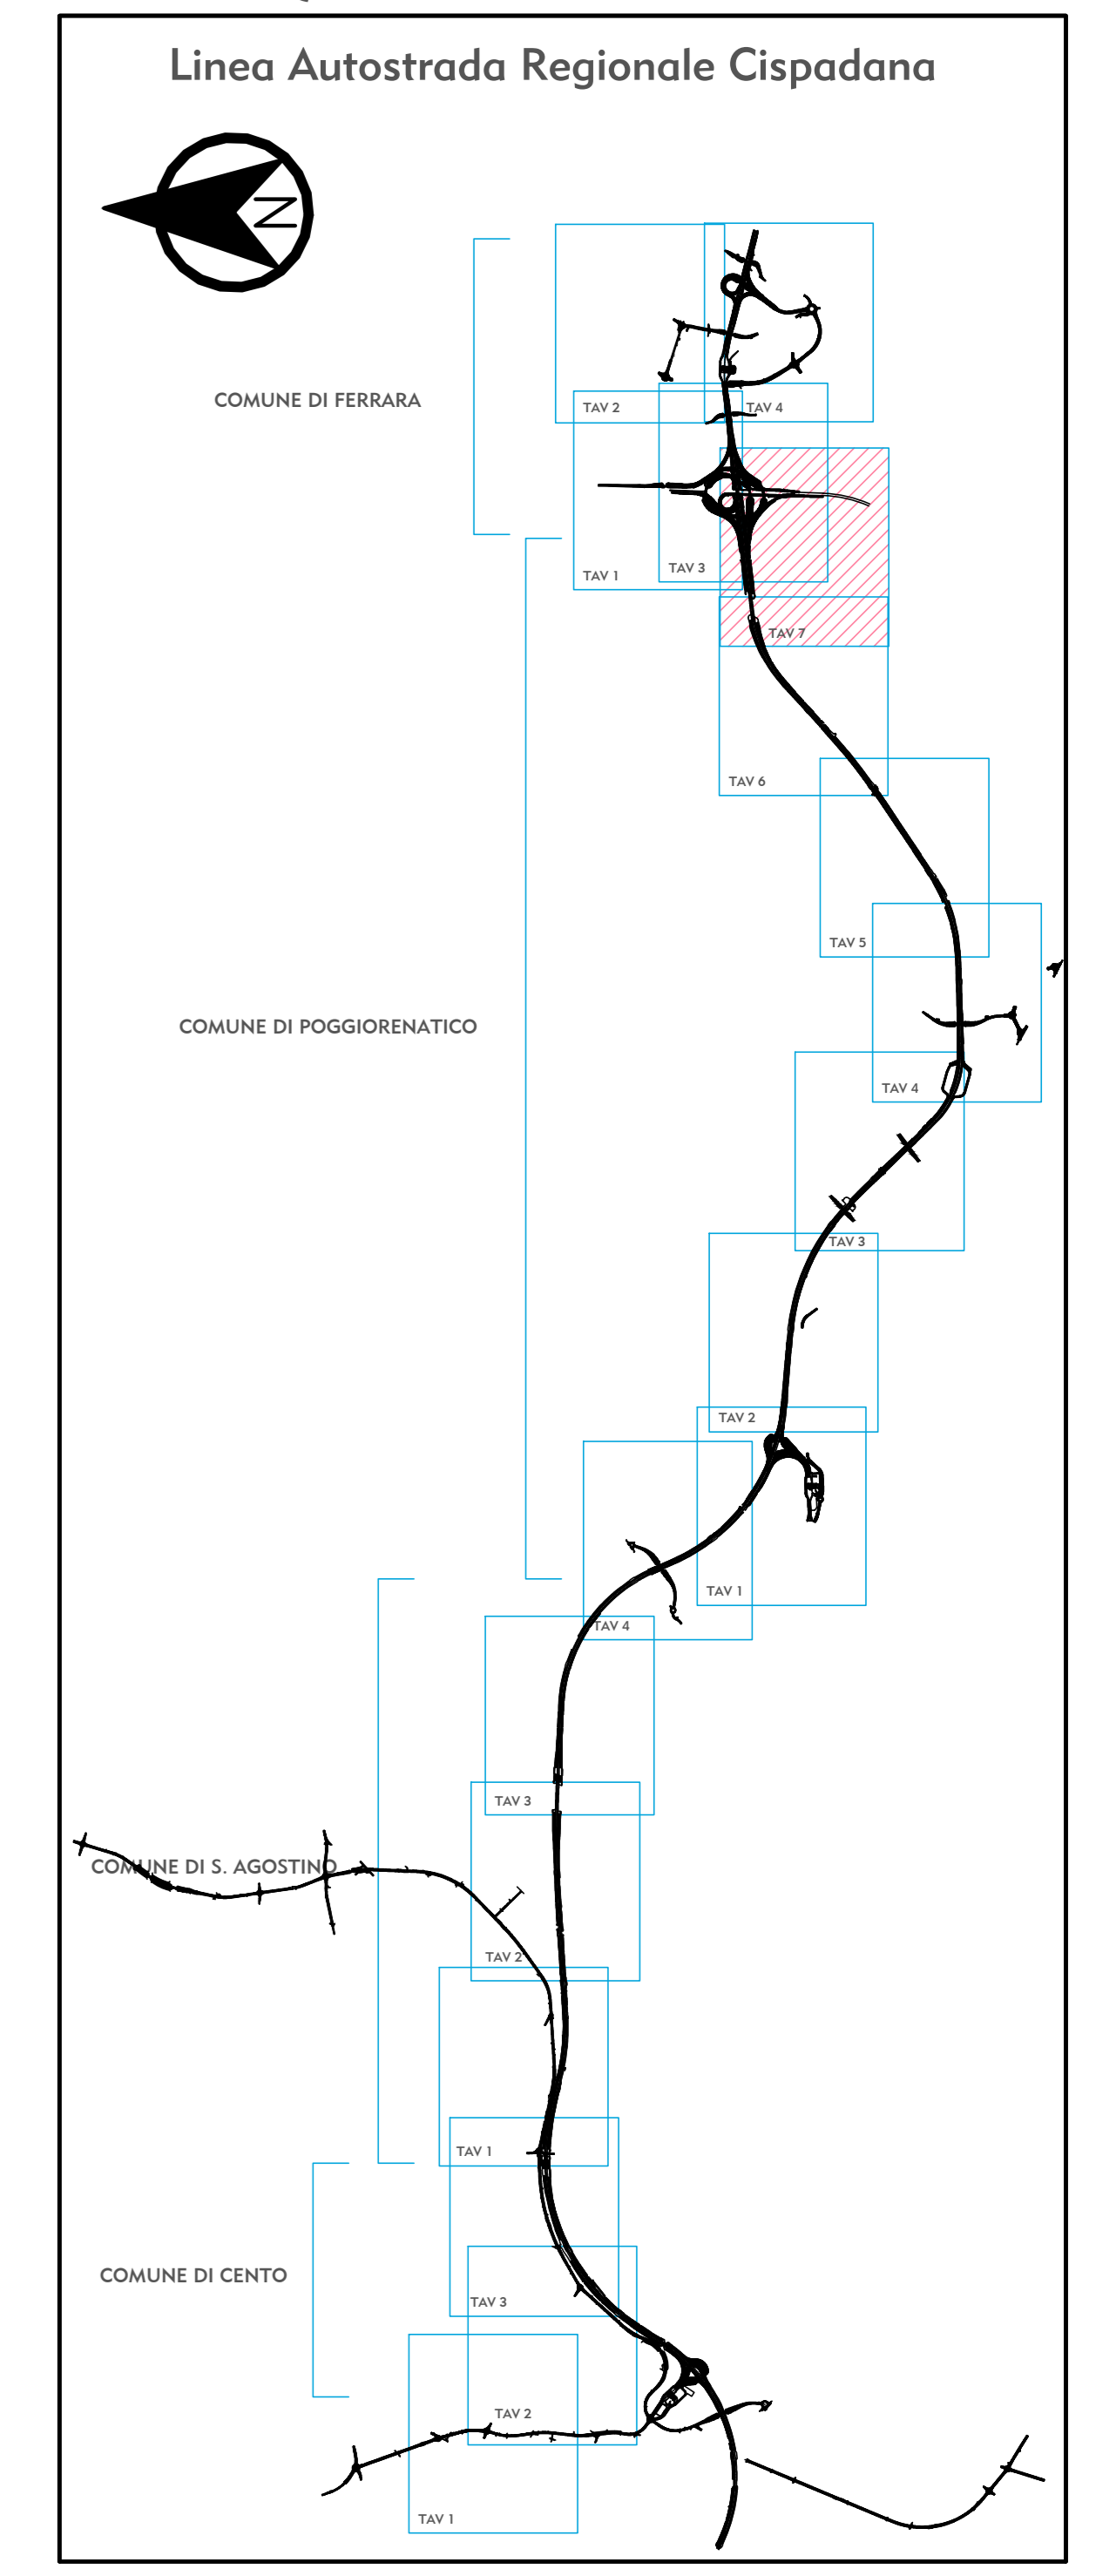

IL CONCESSIONARIO
ARC AUTOSTRADA REGIONALE CISPADANA

IL CONCESSIONARIO
Regione Emilia-Romagna

AUTOSTRADA REGIONALE CISPADANA
 DAL CASELLO DI REGGIOLO-ROLO SULLA A22
 AL CASELLO DI FERRARA SUD SULLA A13
 CODICE C.U.P. E81808000000009

PROGETTO DEFINITIVO

AUTOSTRADA REGIONALE CISPADANA - PARTE GENERALE
 INDAGINI ARCHEOLOGICHE
 LOTTO 3
 CATASTALI PROGETTI SCAVO - PIANO PARTICELLARE COMUNE DI POGGIORENETICO TAV. 7/7



IL PROGETTISTA
COOPERATIVA ARCHEOLOGIA
 www.archeologia.it

RESPONSABILE INTEGRAZIONE PRESTAZIONI SPECIALISTICHE
 Ing. Emilio Salsi
 Albo Ing. Regione Emilia n° 945

IL CONCESSIONARIO
 Azienda Regionale Casellone S.p.A. e consorziati
 Gruppo Pizzardi

G									
F									
E									
D									
C									
B									
A	17/04/2012	Emissione		Buonamico	Rossi	Salsi			
INDENTIFICAZIONE ELABORATO		DESCRIZIONE		MEZZADIONE	CONTROLLO	APPROVAZIONE			
NUM. PROVA	REV.	LETT.	SEMPRE	CONFE. OPER. MIS.	STATO. OPER.	ANNO	SPR. QUANTO	PROF. QUANTO	DATA
01	1	P	0	X	0	0	0	0	Maggio 2012
01	1	P	0	X	0	0	0	0	Scala: 1:2000