



*AEROPORTO "G. D'ANNUNZIO"
DI BRESCIA - MONTICHIARI
PIANO DI SVILUPPO AEROPORTUALE 2030*

Studio di Impatto Ambientale



Planimetria dei ricettori
Rumore aeronautico


Vers: Emissione

P2
T.14

Scala 1:10.000

Data: Aprile 2021

Key Plan

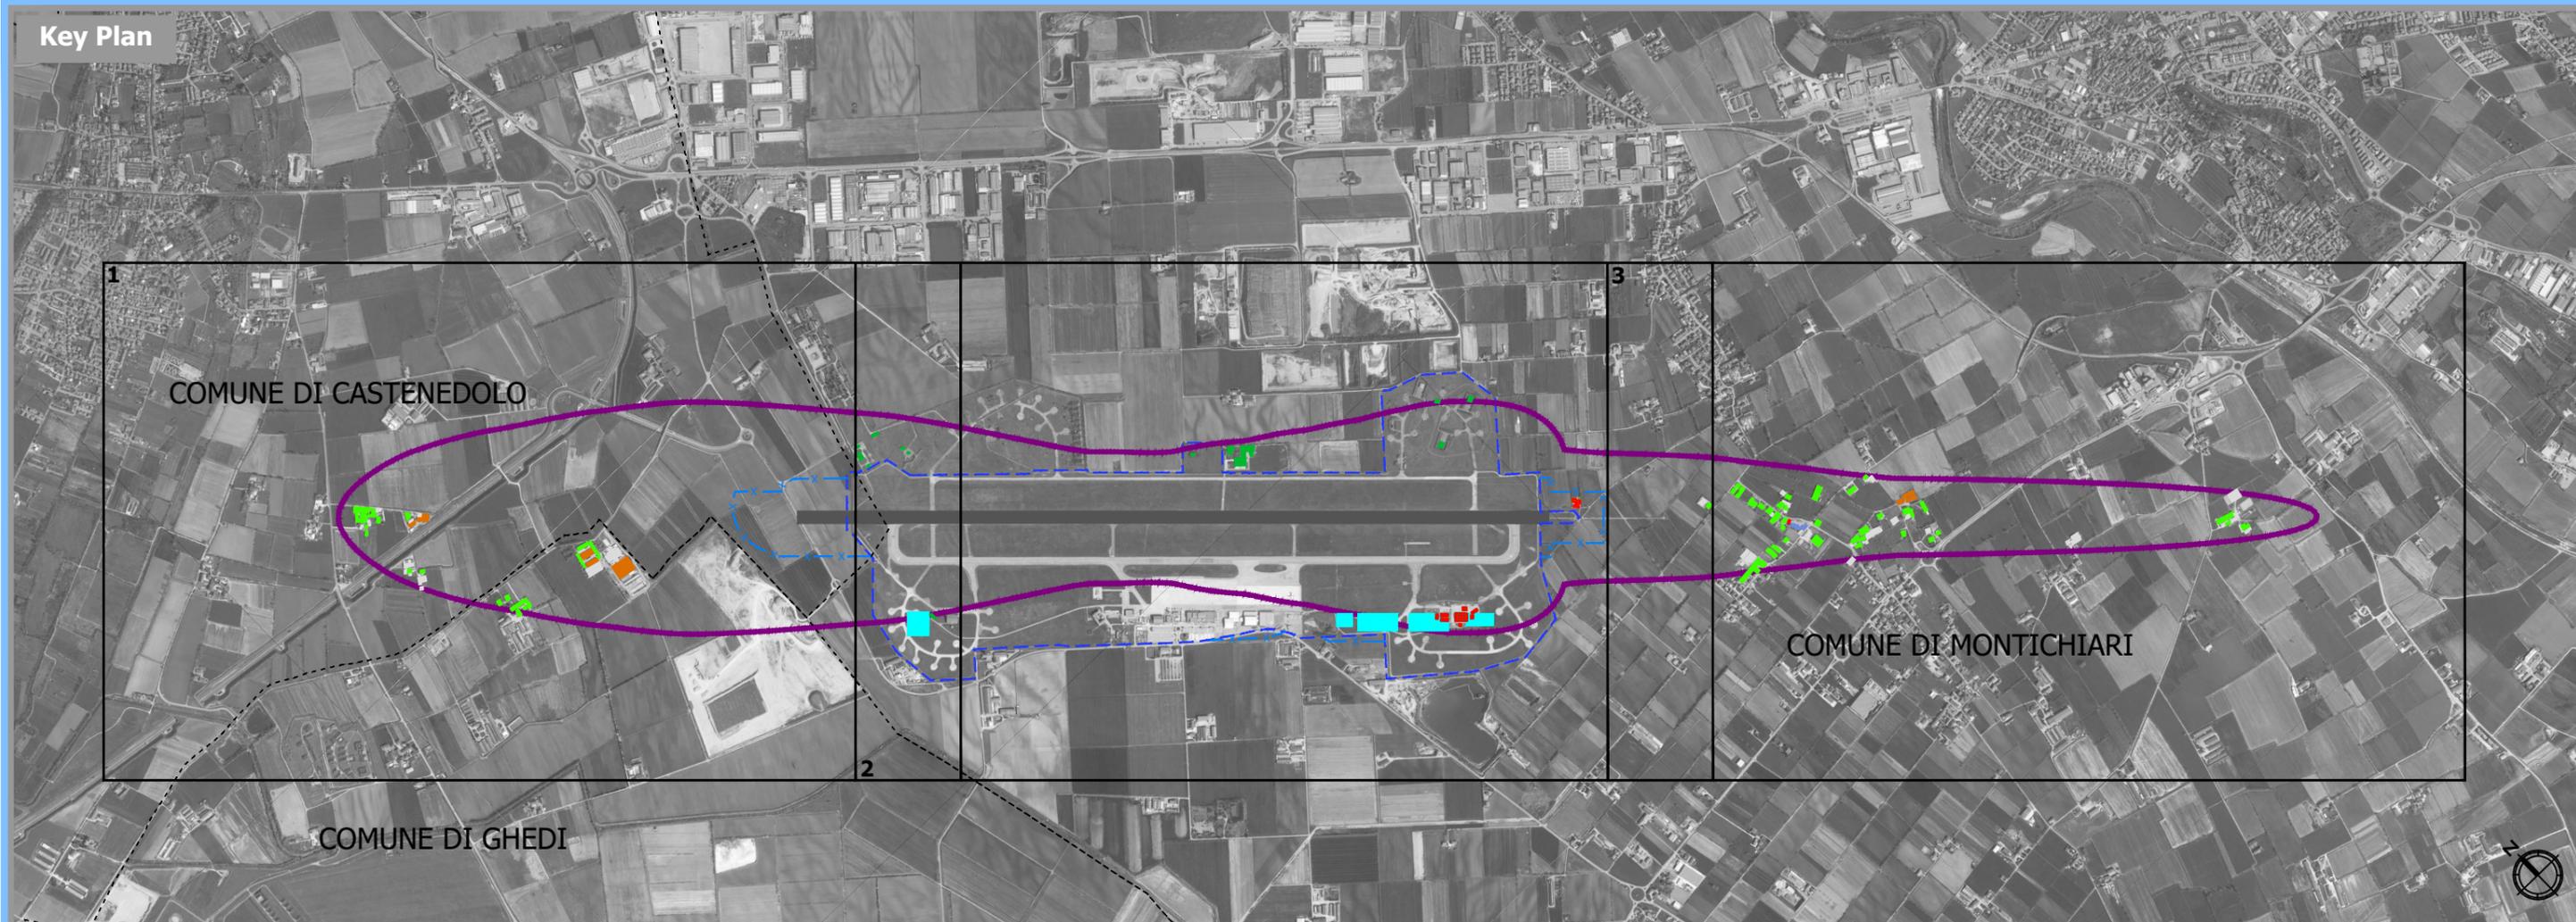

Legenda

- Sedime aeroportuale
- x-x- Ampliamento Sedime di progetto

- pista di volo
- Ambito di studio acustico aeroportuale


Identificativo del ricettore

- Rxxx Numero ricettore
- P Numero di piani del ricettore
- RxxN Numero ricettore di progetto
- P Numero di piani del ricettore

Destinazione d'uso del ricettore

- Residenziale
- Aeroportuale
- Aeroportuale di progetto
- Agricola
- Commerciale
- Rudere, deposito e box
- Religioso
- Edifici abbandonati
- Edifici interessati dal PSA

Riquadro 1

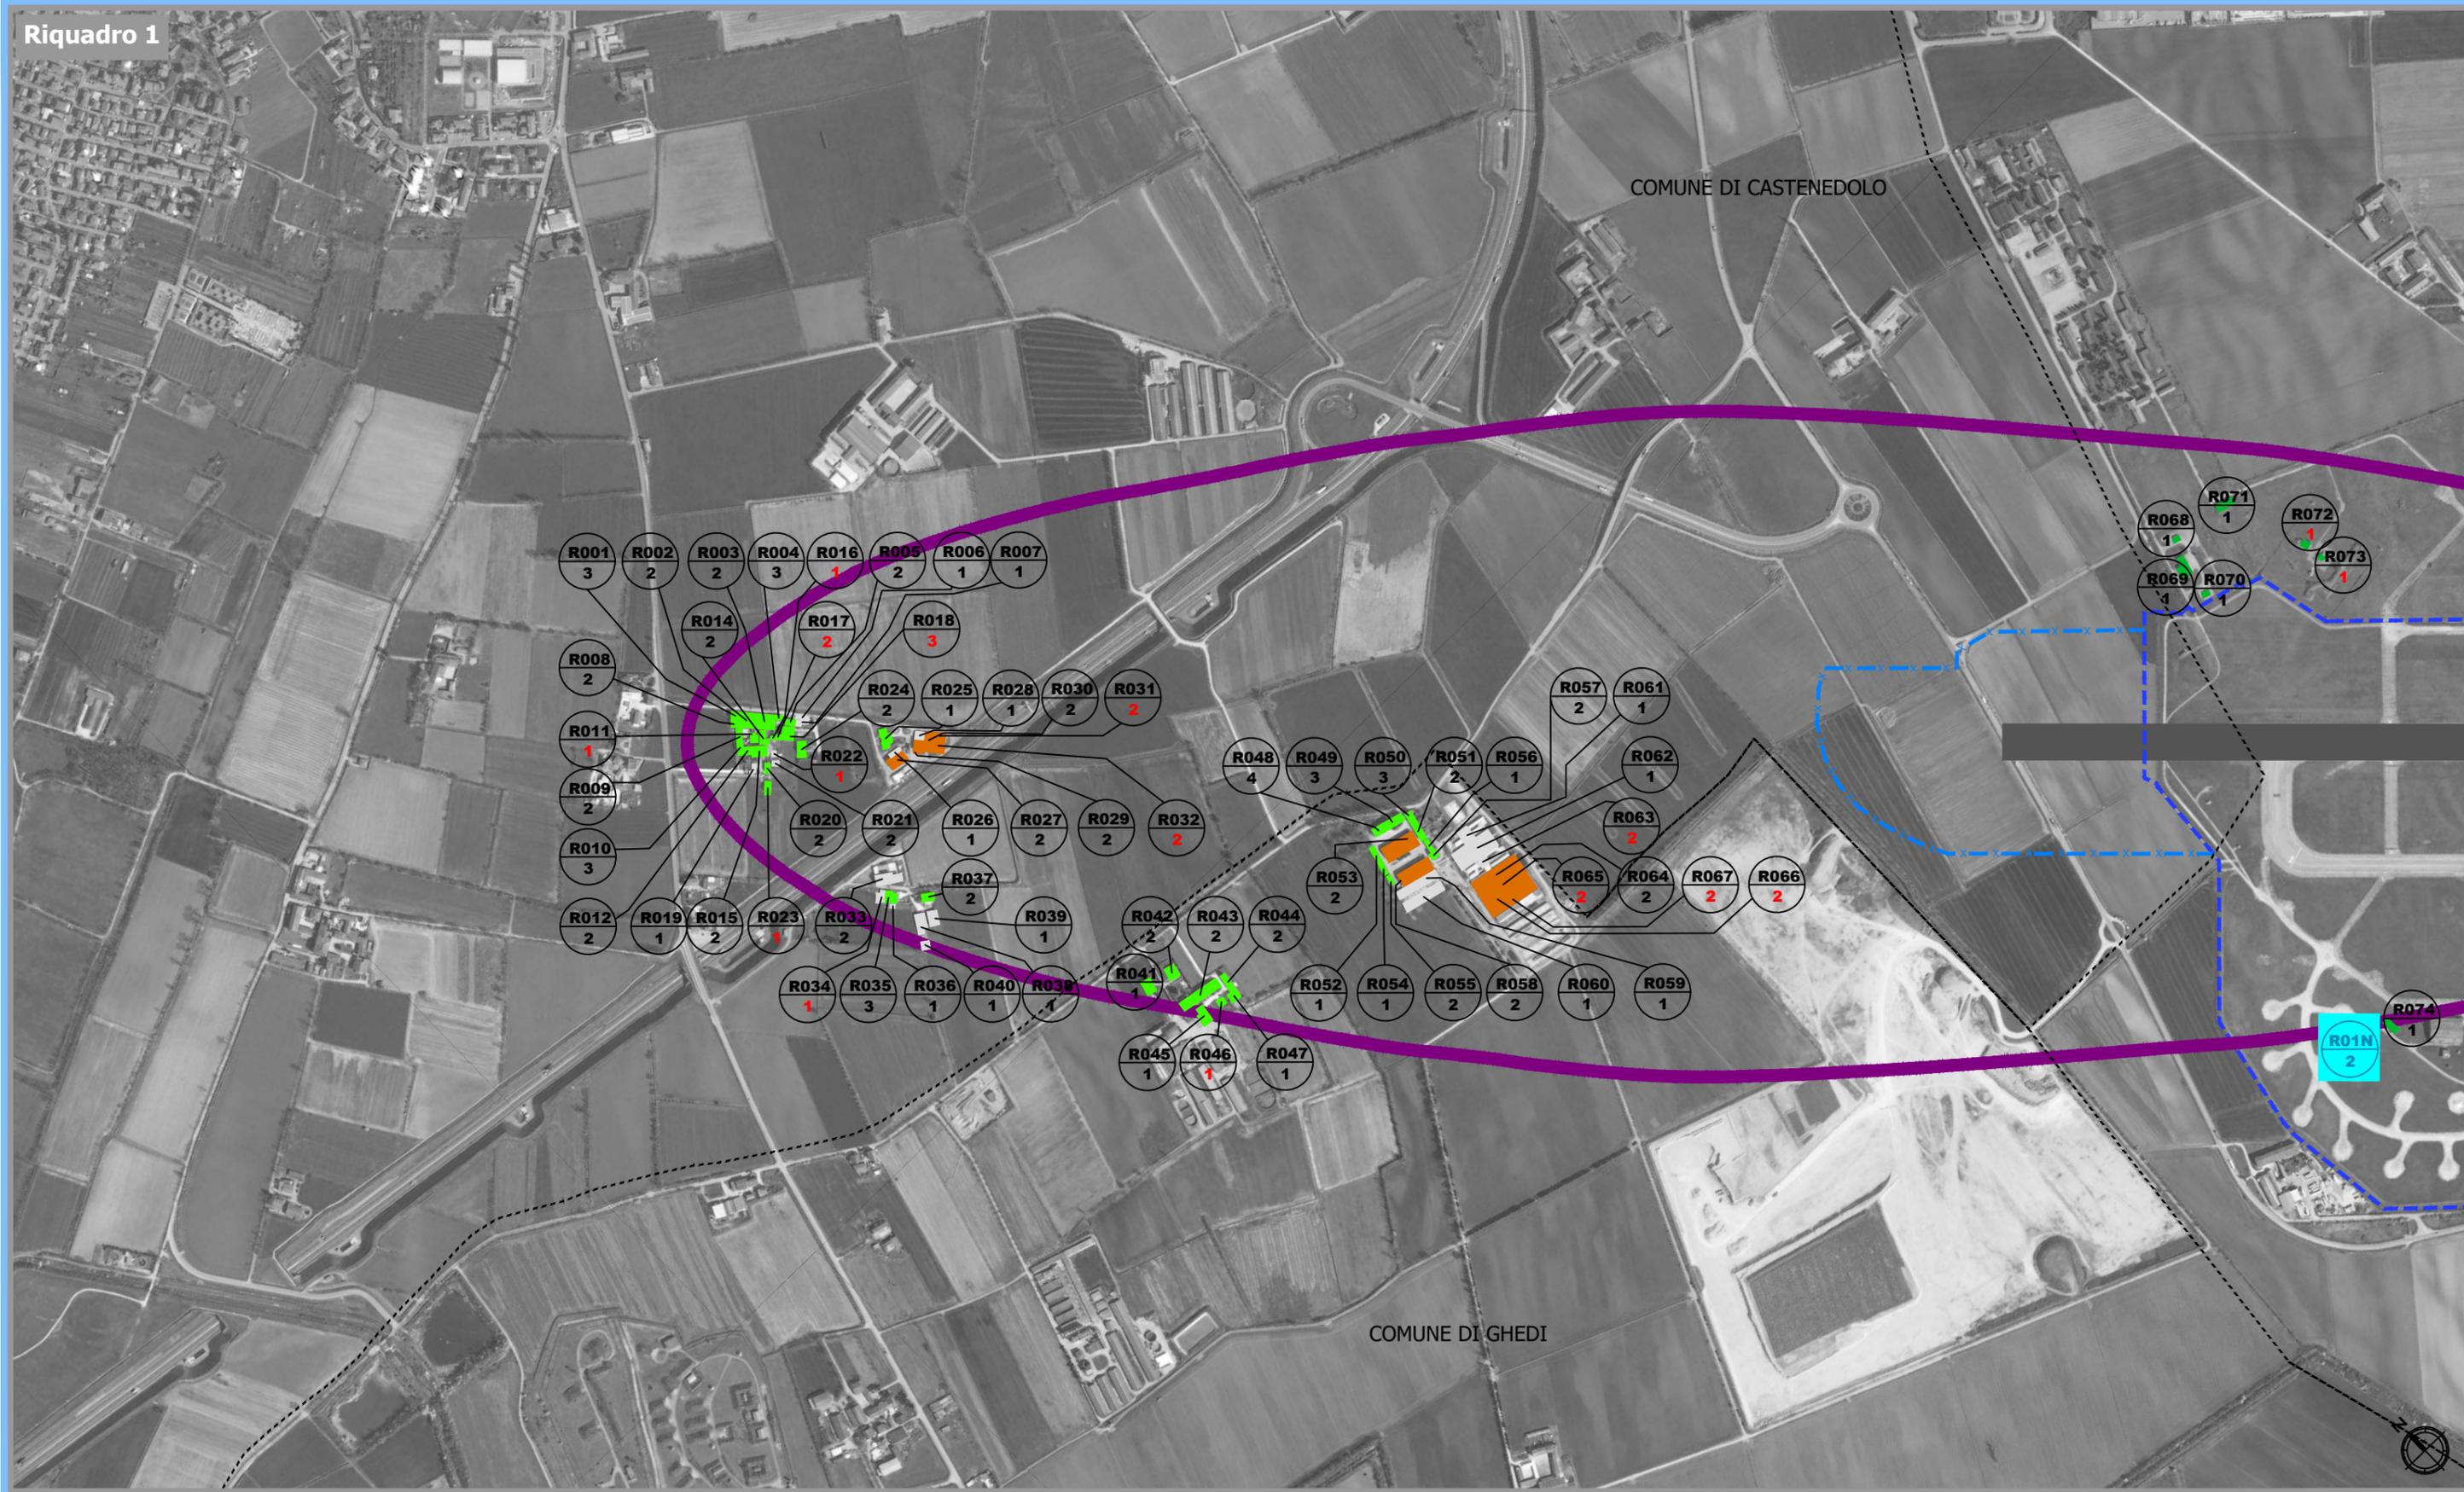



Riquadro 3

