




**QUADRO D'UNIONE**

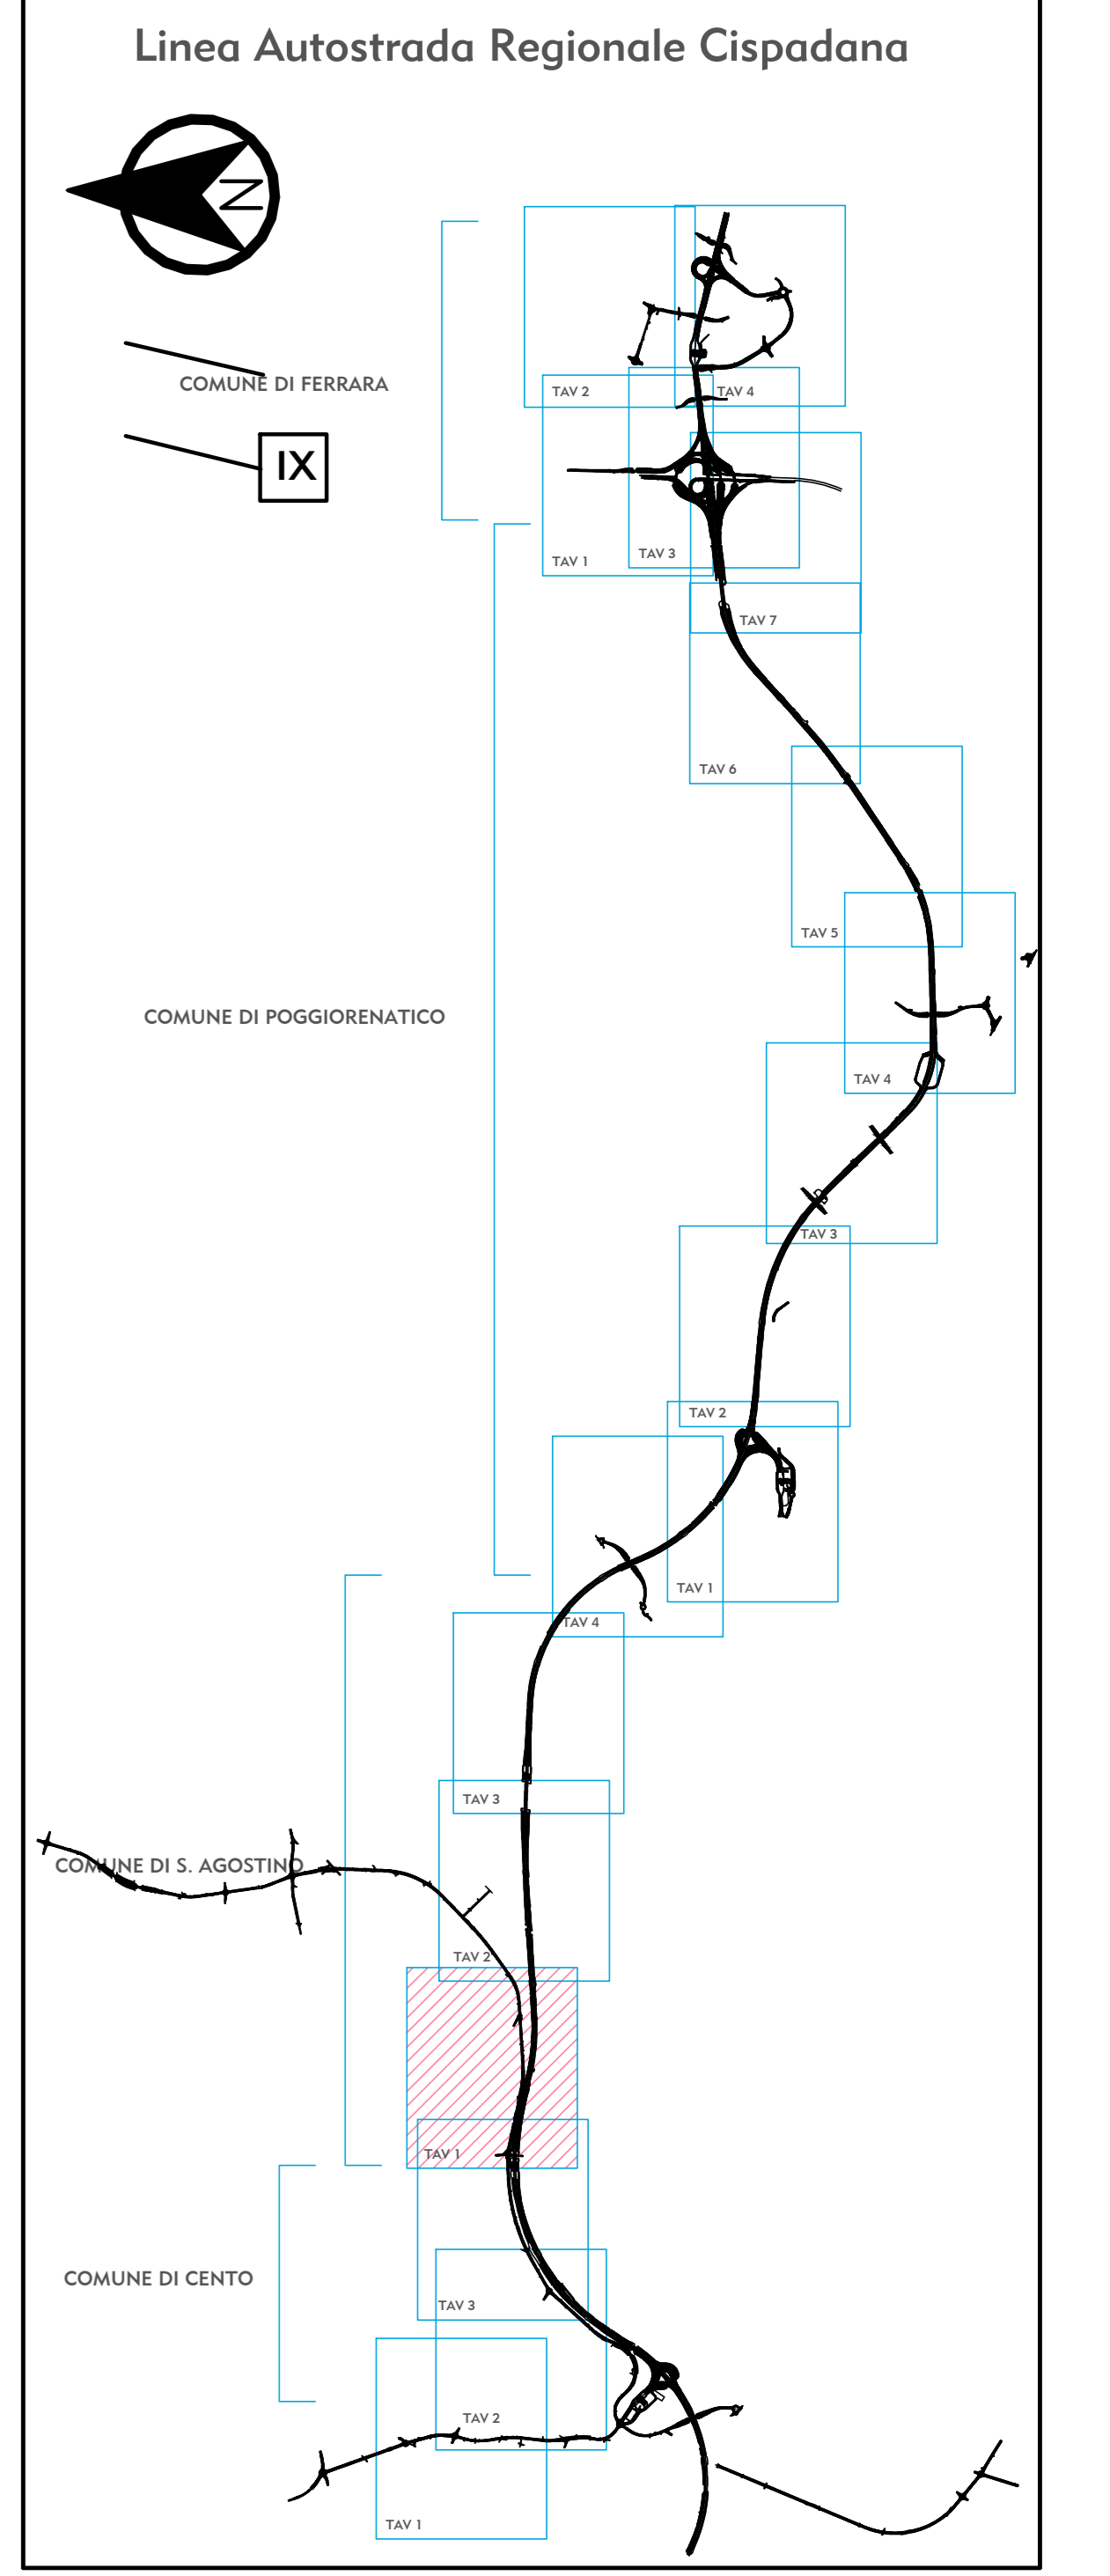

- LEGGENDA**
- LIMITE ESPROPRIO AUTOSTRADALE
  - LIMITE ESPROPRIO DEV. STRADE / FOSSI
  - LIMITE FASCIA DI RISPETTO
  - NUMERO DITTA
  - INTERFERENZA DEMANI PUBBLICI PATRIMONIO INDISPONIBILE
  - LIMITE DI PROPRIETA'
  - LIMITI FOGLI CATASTALI

IL CONCESSIONARIO: **ARC** AUTOSTRADA REGIONALE CISPADANA

IL CONCESSIONARIO: **Autosole**

**AUTOSTRADA REGIONALE CISPADANA**  
DAL CASELLO DI REGGIOLO-ROLO SULLA A22  
AL CASELLO DI FERRARA SUD SULLA A13  
CODICE C.U.P. E81808000000009

**PROGETTO DEFINITIVO**

**AUTOSTRADA REGIONALE CISPADANA - PARTE GENERALE**  
INDAGINI ARCHEOLOGICHE  
LOTTO 3  
CATASTALI PROGETTI SCAVO - PIANO PARTICELLARE COMUNE DI SANTIAGOSTINO TAV. 1/4

IL PROGETTISTA: **Dott. Cristiano Mazzoni**

RESPONSABILE INTEGRAZIONE PRESTAZIONI SPECIALISTICHE: **Ing. Emilio Salsi**  
Albo Ing. Reggio Emilia n° 945

IL CONCESSIONARIO: **Autosole Regionale Casaleone S.p.A. & consorzio Grottole Plastici**

DATA: 17/04/2012

DESCRIZIONE: Emissione

BUONAMICO

ROSSI

SALAI

IDENTIFICAZIONE ELABORATO

DATA: Maggio 2012

SCALE: 1:2000