



*AEROPORTO "G. D'ANNUNZIO"
DI BRESCIA - MONTICHIARI
PIANO DI SVILUPPO AEROPORTUALE 2030*

Studio di Impatto Ambientale



Impronta acustica LVA
Rumore aeronautico Scenario 2030


Vers: Emissione

P4_T02

Scala 1:10.000

Data: Aprile 2021

Key Plan

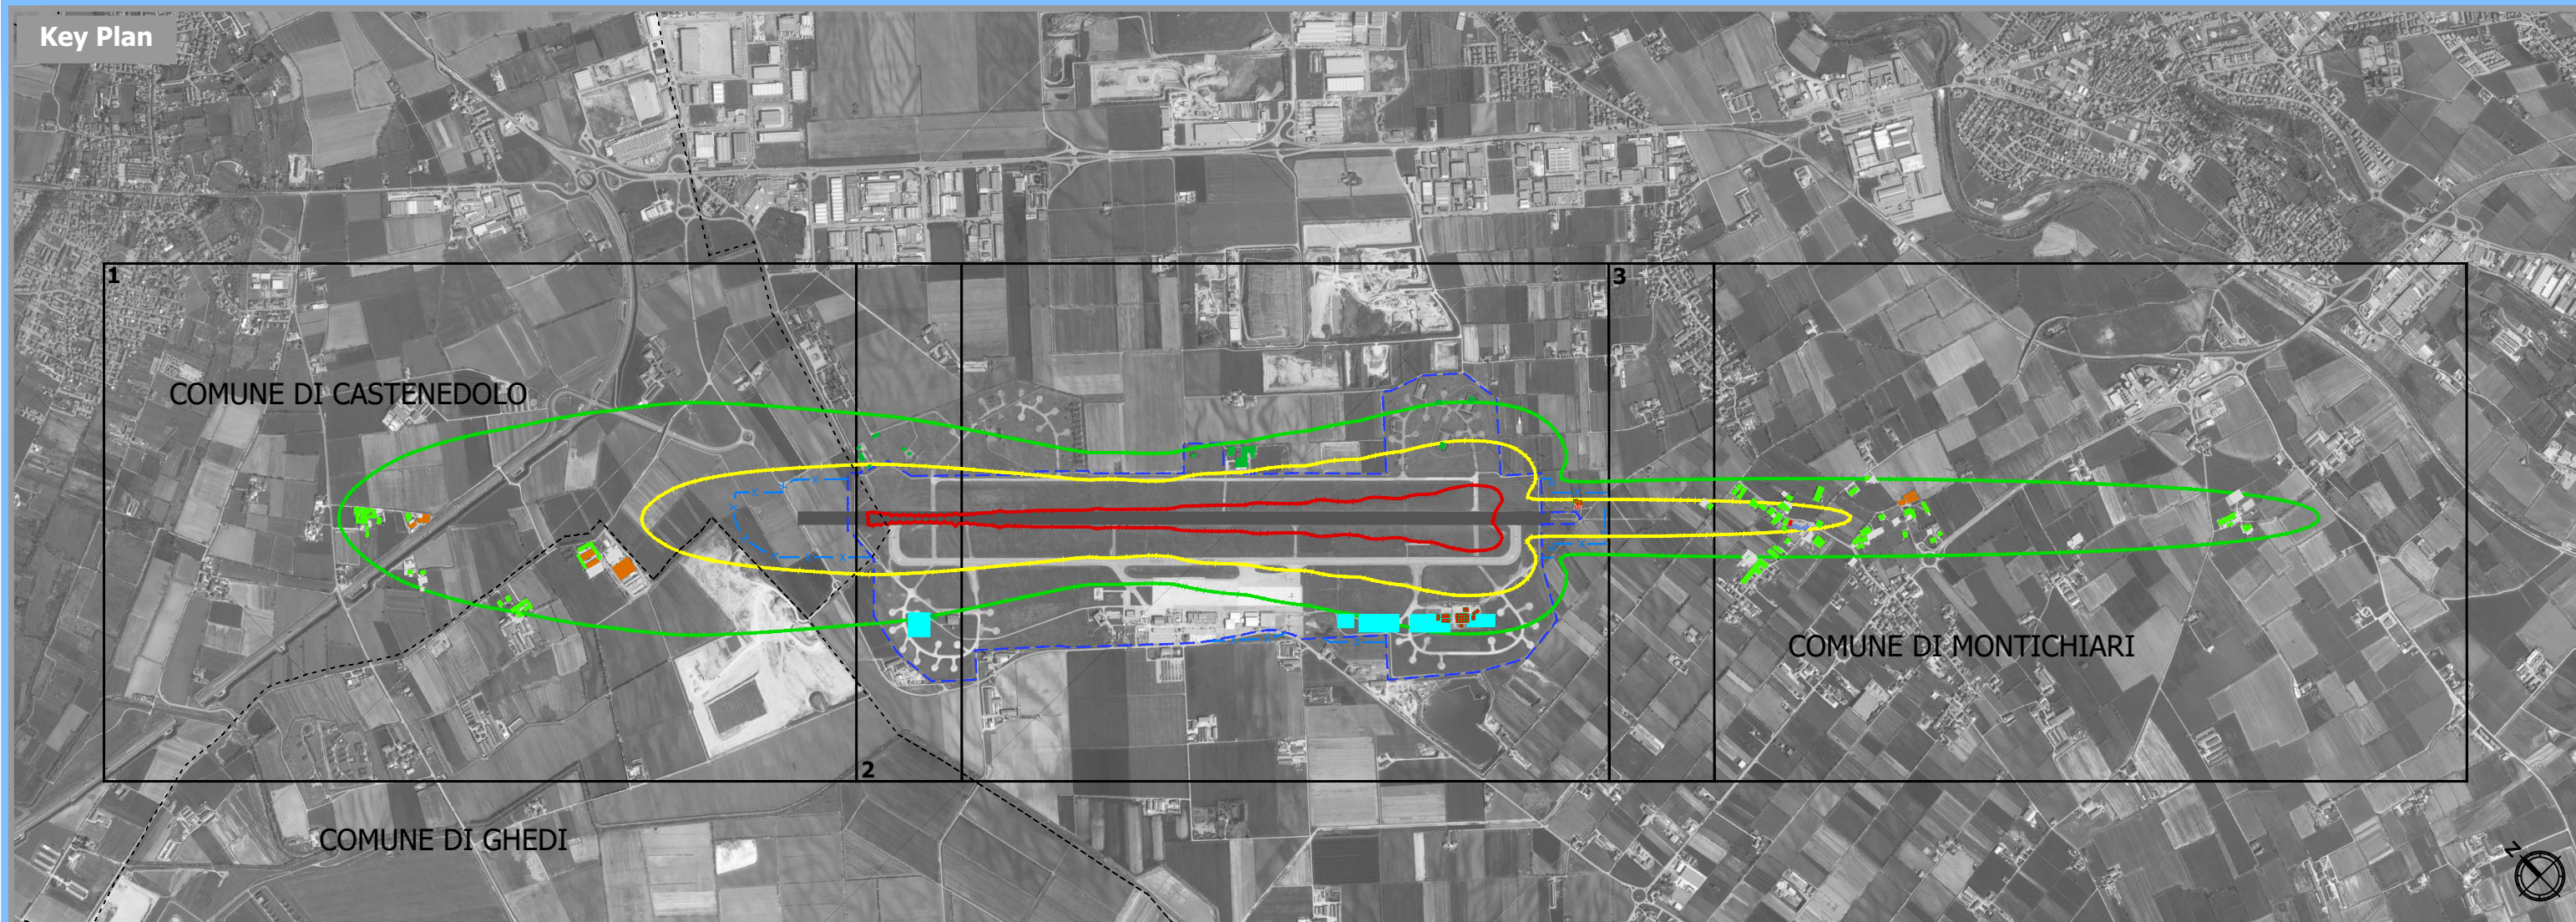

Legenda

----- Sedime aeroportuale
----- Ampliamento Sedime di progetto

▬ pista di volo

Identificativo del ricettore

Rxxx — Numero ricettore
P — Numero di piani del ricettore
RxxN — Numero ricettore di progetto
P — Numero di piani del ricettore

----- Limiti amministrativi


Destinazione d'uso del ricettore

Residenziale
Aeroportuale
Aeroportuale di progetto
Agricola
Commerciale
Rudere, deposito e box
Religioso
Edifici abbandonati
Edifici interessati dal PSA


Rumore aeronautico allo scenario di progetto - anno 2030
Impronta acustica LVA

60 dB(A)
65 dB(A)
75 dB(A)

Riquadro 1

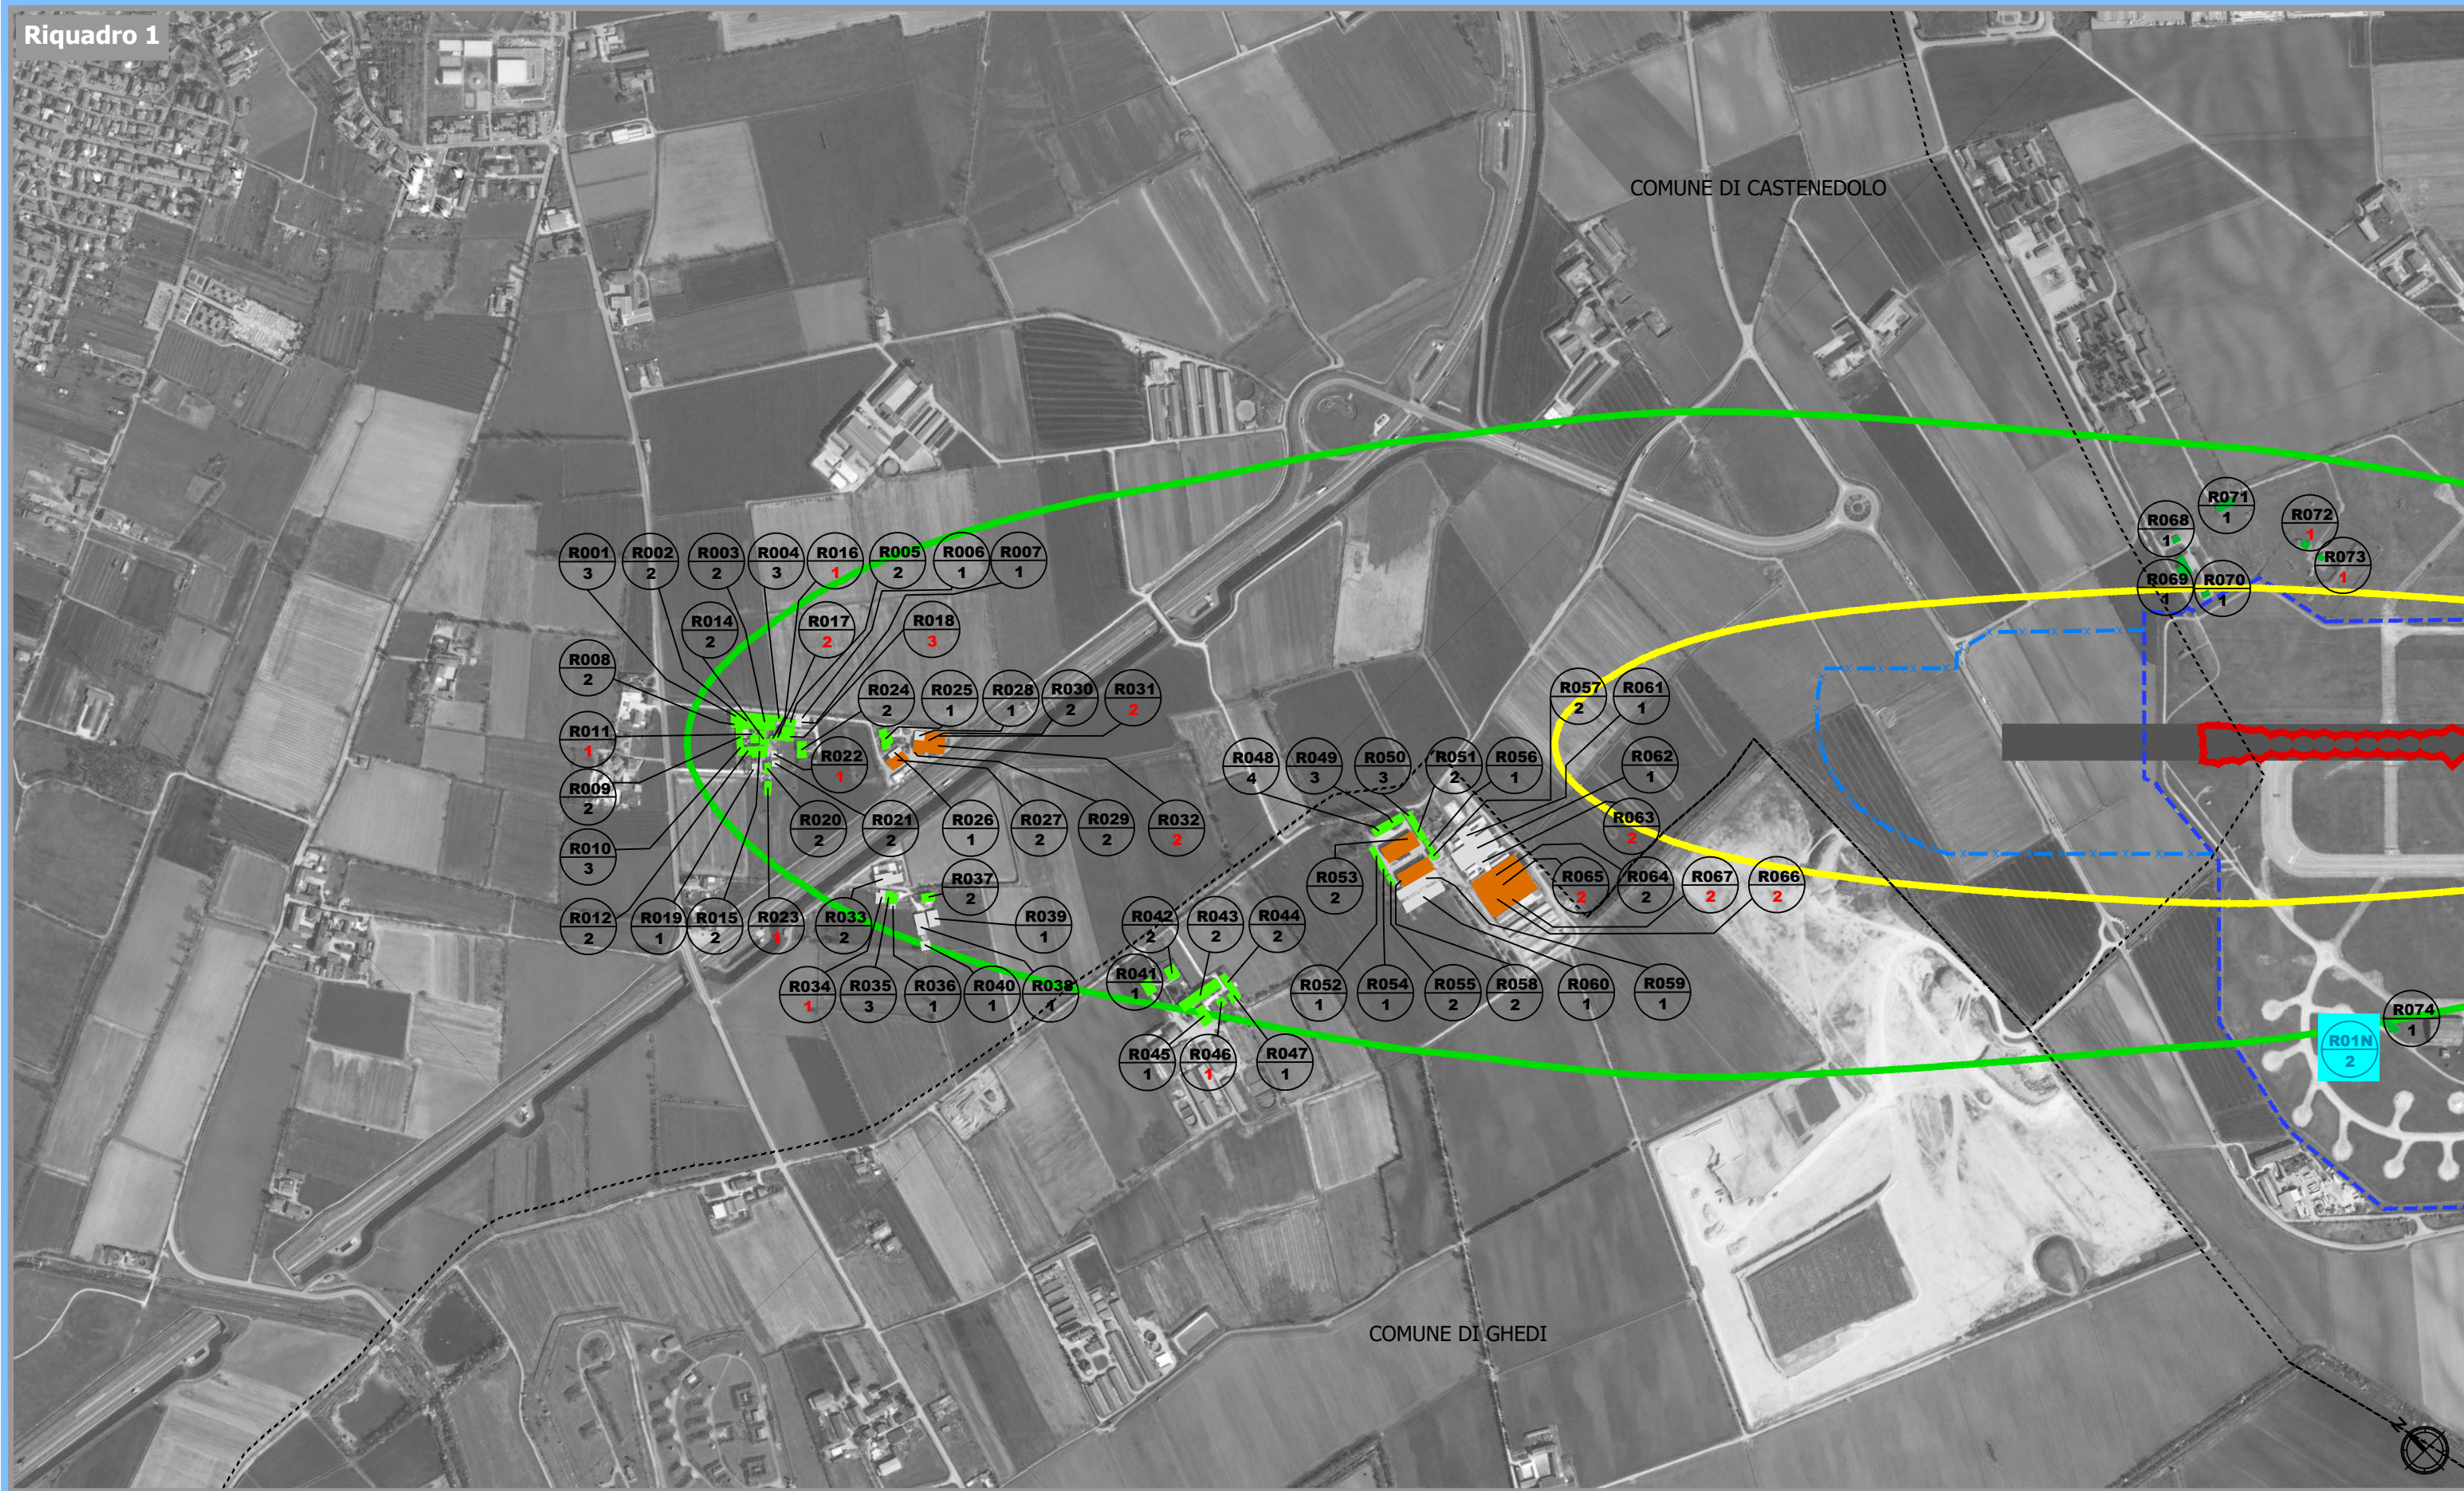

Riquadro 2

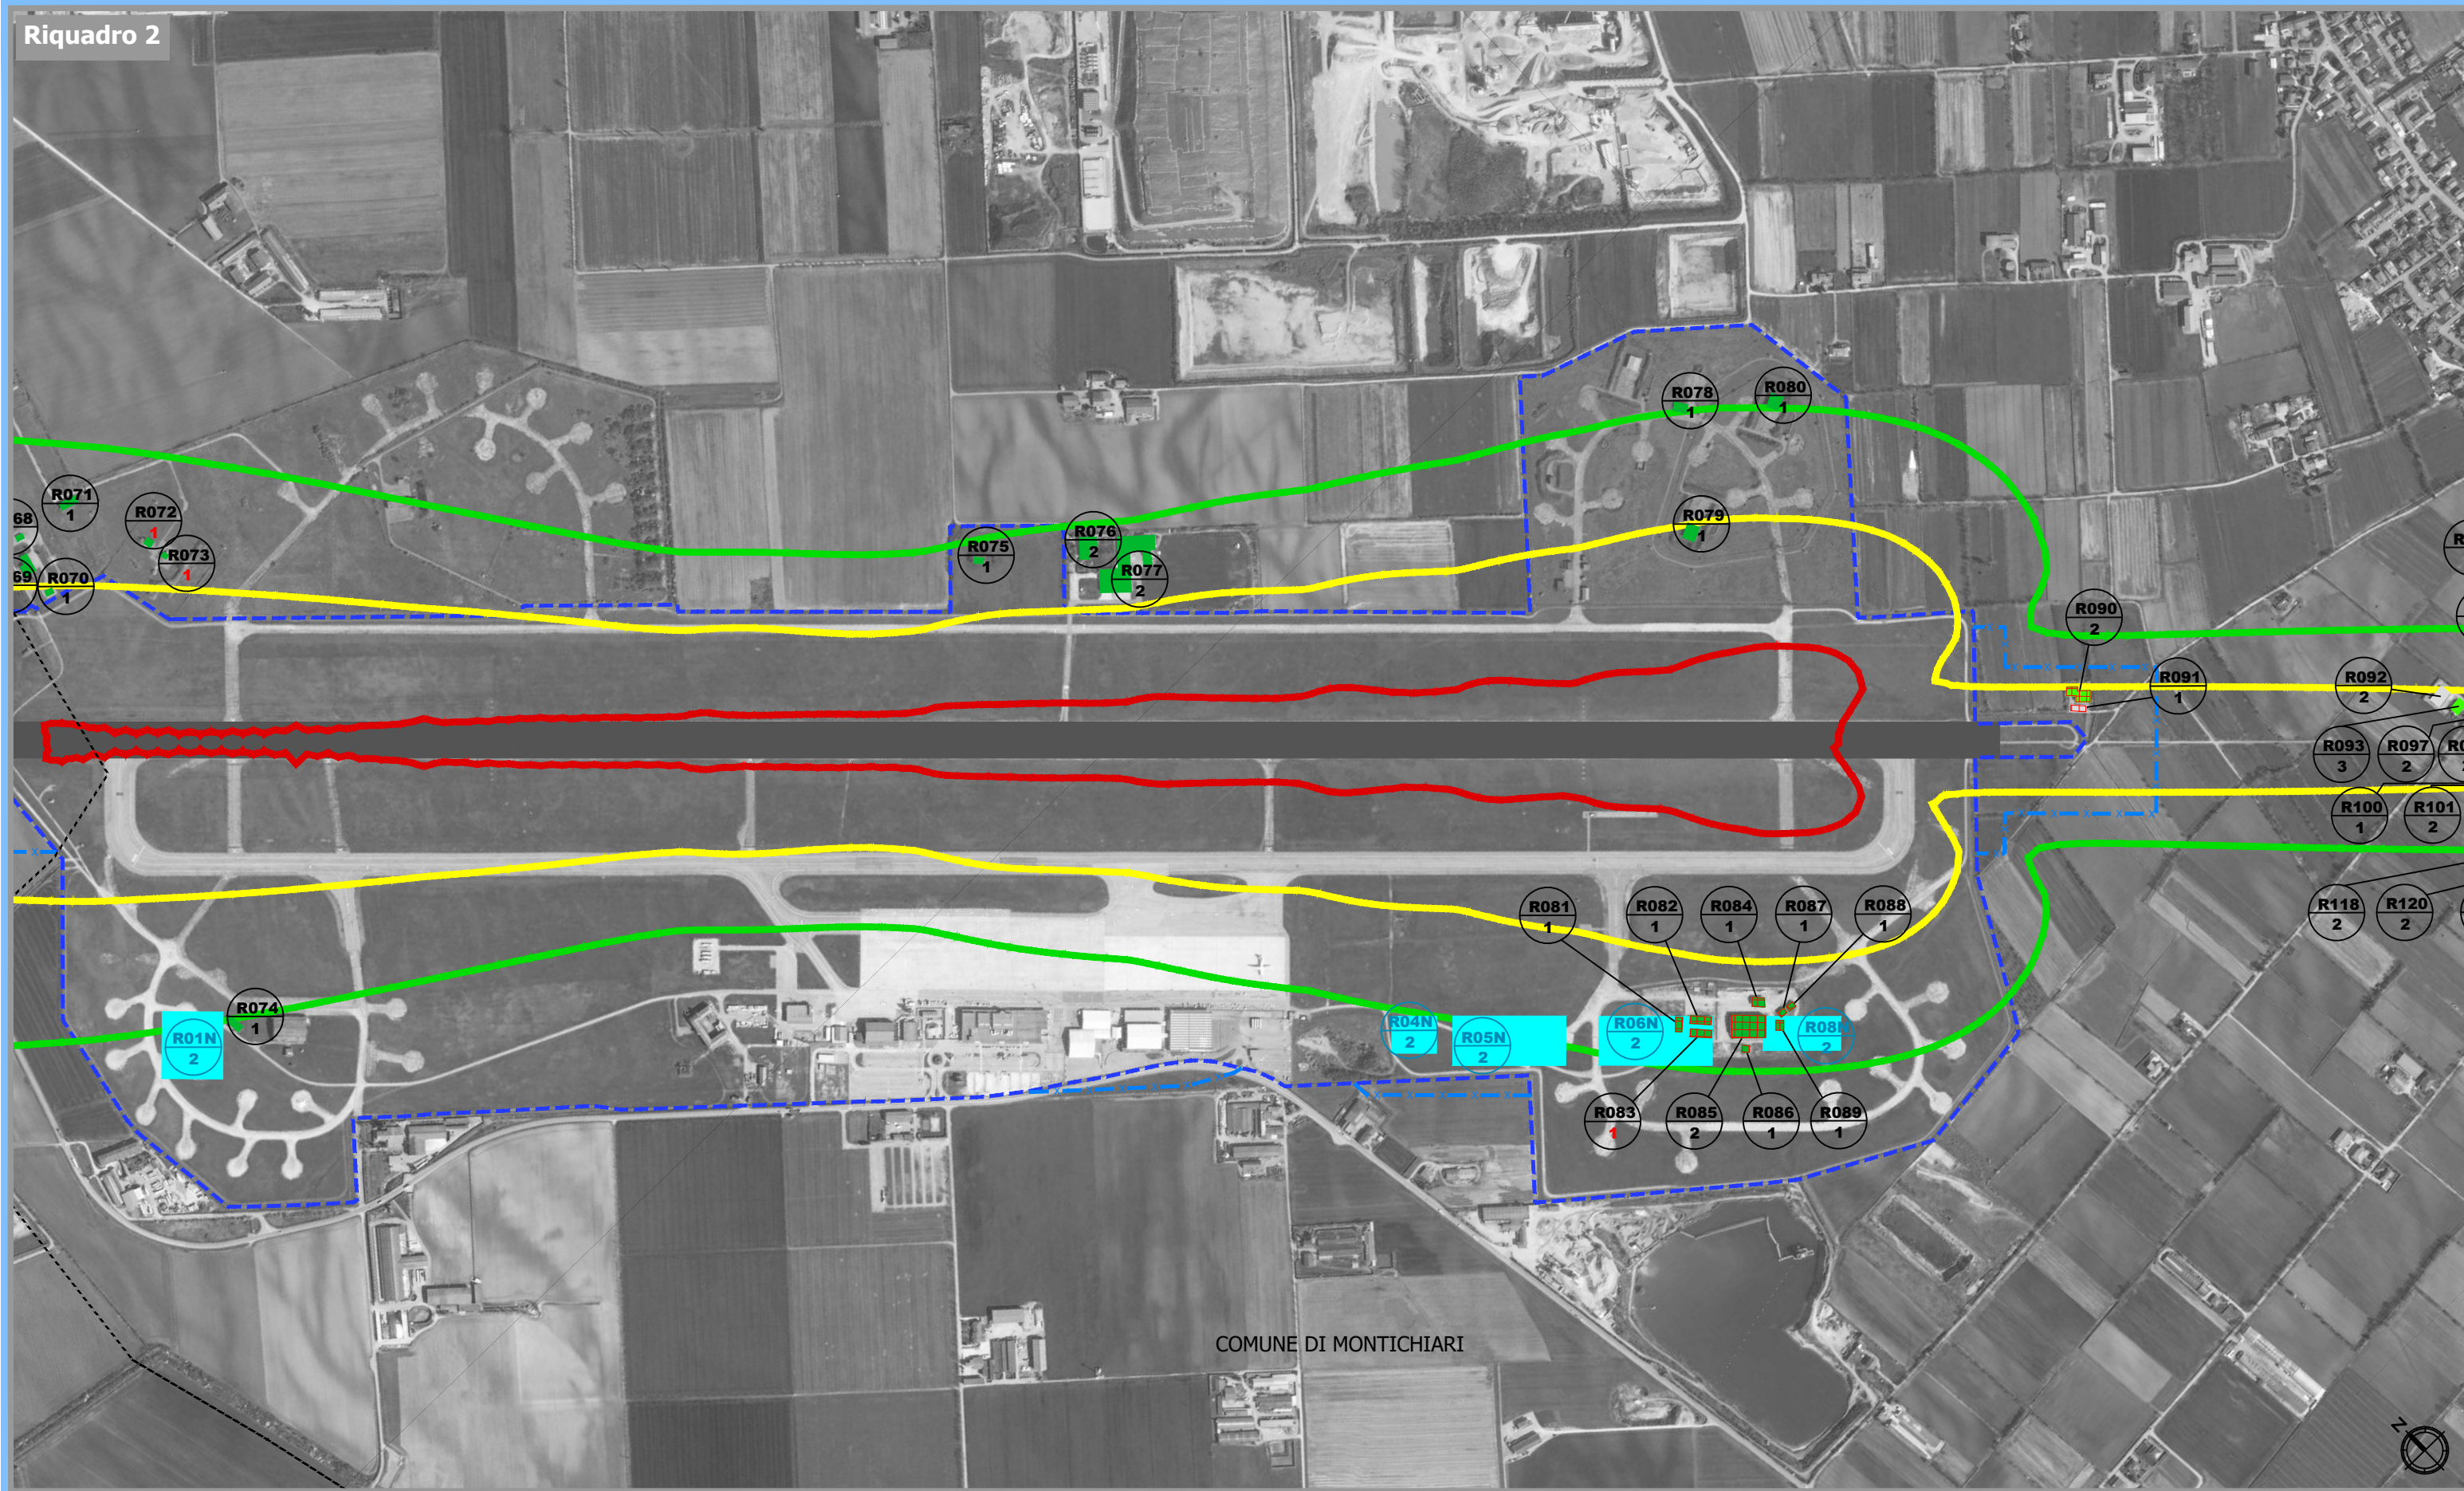

Riquadro 3

