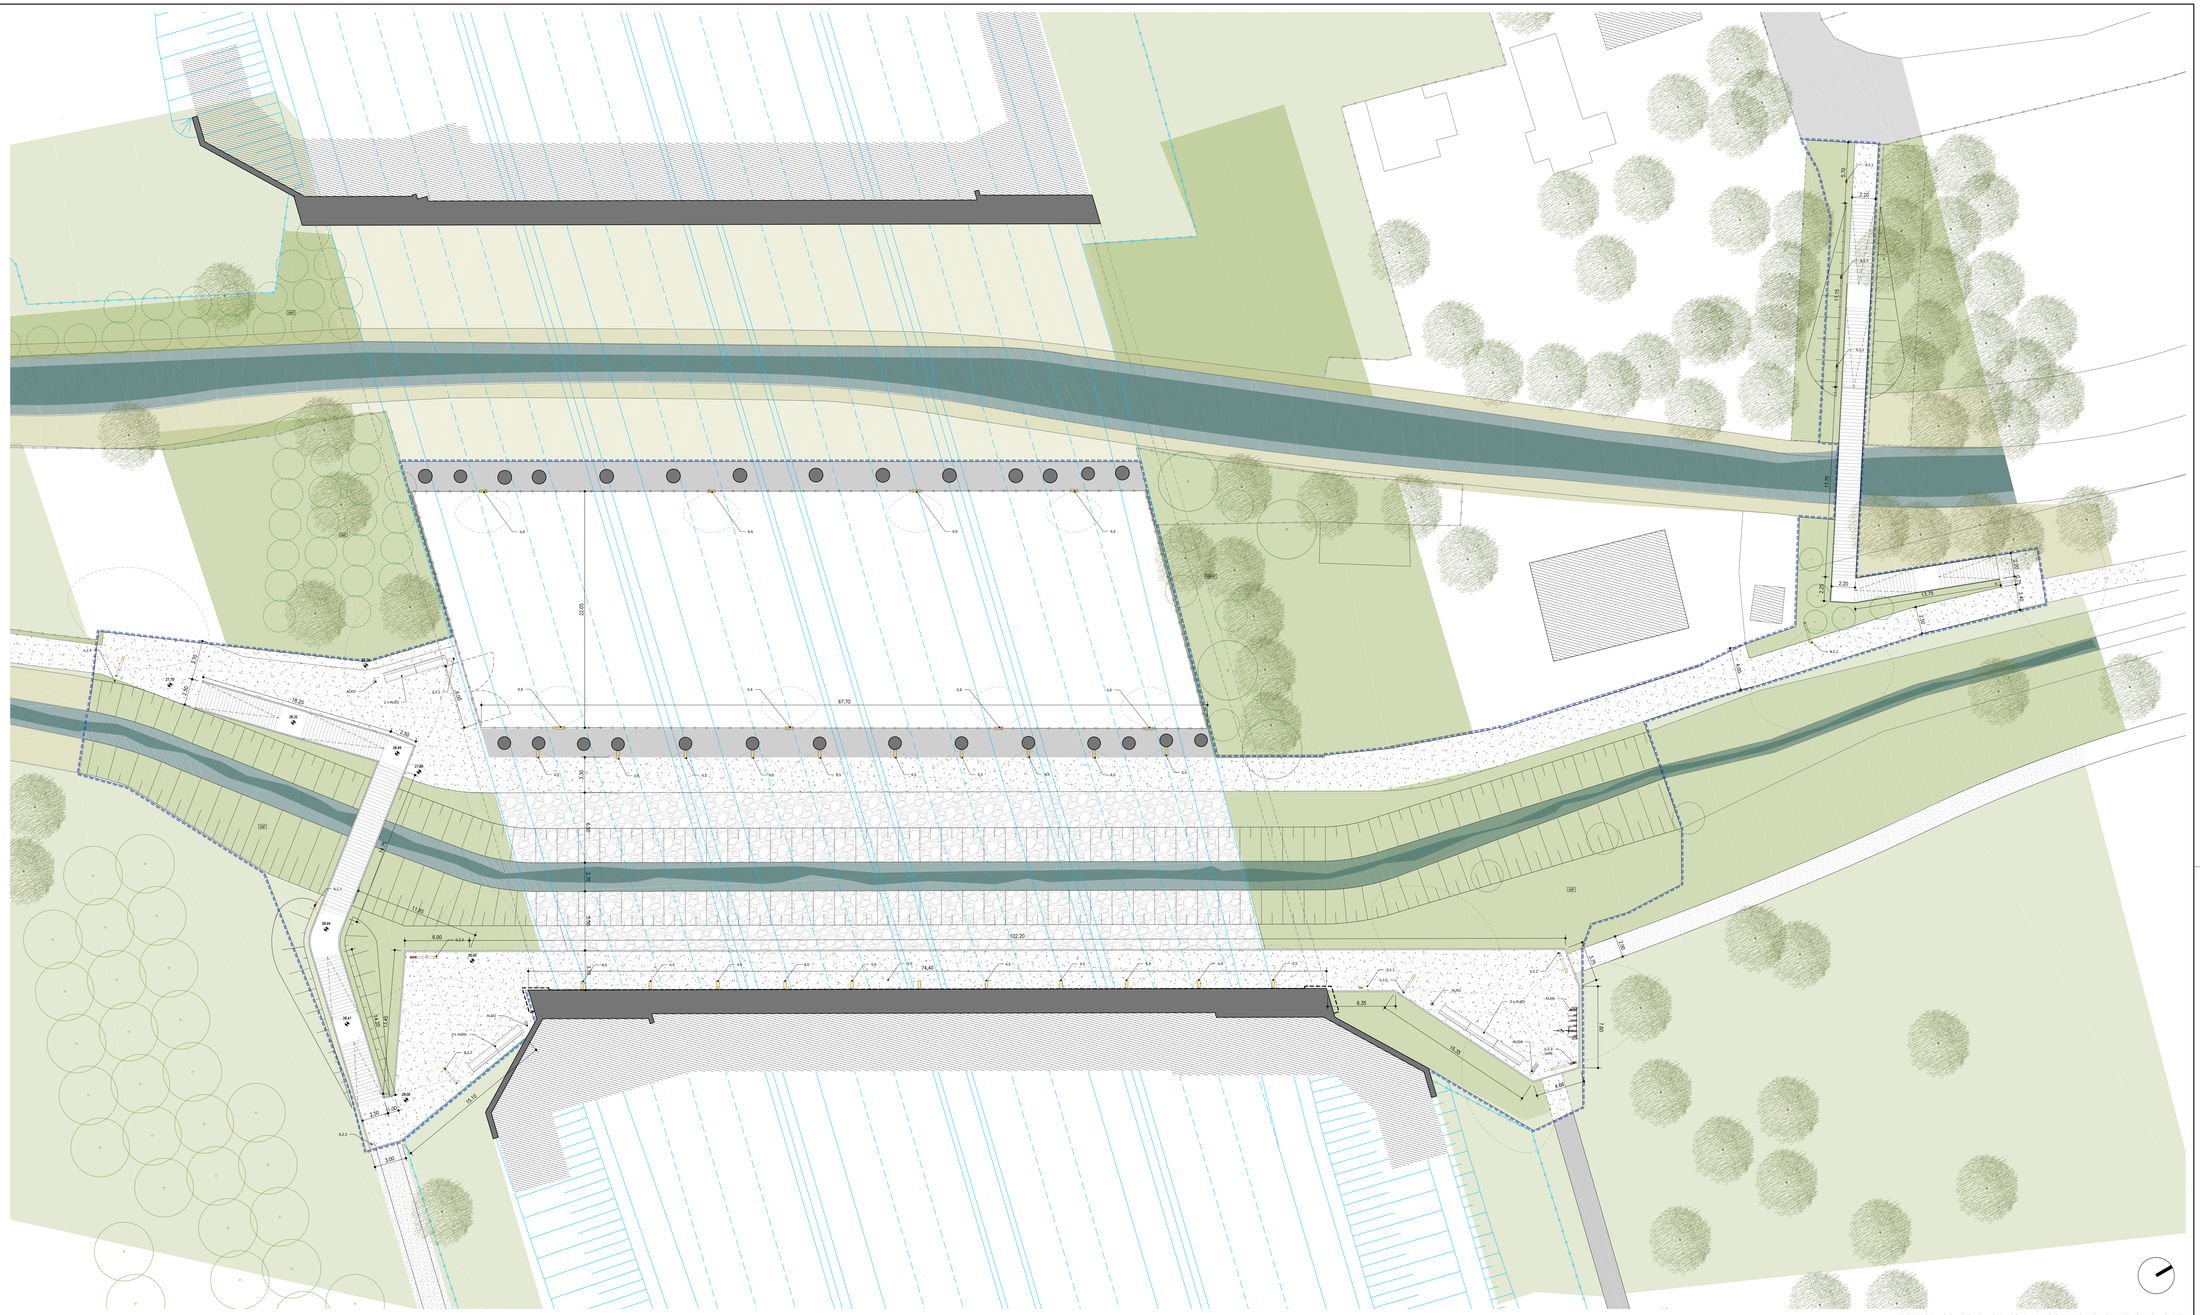
S12
LIMITE DI INTERVENTO
LIMITE D'INTERVENTO Ambito
Intervento puntuale su terreno o pavimentazione
INTERVENTI MARCIAPIEDI
Per interventi marciapiedi si rimanda all'elaborato specifico Particolari costruttivi interventi su strade urbane e municipali: 111465-0002-PE-OG-AMB-AR002-00000-D-AUA1012
MS.1 PAVIMENTAZIONE IN BLOCCHETTI MASELLO DI CLS GRIGIO
MS.1T PAVIMENTAZIONE IN BLOCCHETTI MASELLO DI CLS GRIGIO
MS.2 PAVIMENTAZIONE IN CONGLOMERATO BITUMINOSO
MS.2 PAVIMENTAZIONE IN PORFIDO
MS2 PAVIMENTAZIONE IN CONGLOMERATO BITUMINOSO (DCL/ABLE)
ST SEDE STRADALE
P1 PAVIMENTAZIONE IN CALCESTRE
P2 PAVIMENTAZIONE IN BLOCCHETTI DI CLS CON FUGHE ERBATE
P3 PARCHEGGI INVERDITI
P4 TERRENO ESISTENTE
P5 PARCHEGGI CON PAVIMENTAZIONE DRENANTE STALLO - CORSELLO
P6 PAVIMENTAZIONE TATTILE
P7 PARCHEGGI STAZIONE SFM SAN LAZZARO
INTERVENTI OPERE VERDE
Per interventi opere verde si rimanda all'elaborato specifico Particolari costruttivi interventi su strade urbane e municipali 111465-0002-PE-OG-AMB-AR002-00000-D-AUA1012
V1 VERDE Tappeto erboso
V2 VERDE Cespugliato
SPECIE ARBOREA (ESISTENTE)
SPECIE ARBOREA (PROGETTO)
SPECIE ARBUSTIVA (PROGETTO)
SPECIE ARBOREA PROGETTO FAG - FILARE ARBOREO AMBIVITIVO AMBITO AGRICOLO
SPECIE ARBUSTIVA (PROGETTO) FAG - FILARE ARBOREO AMBIVITIVO AMBITO AGRICOLO
ELEMENTI DI ARREDO
Per Elementi di arredo si rimanda all'elaborato specifico Schede elementi di arredo urbano e illuminazione: 111465-0002-PE-OG-AMB-AR002-00000-D-AUA1012
AU1 Panchine
AU2 Cestino gettacarte
AU3 Dissuasore
AU4 Fontana
AU5 Rastrelliera porta biciclette
AU6 Pensilina bus
AU7 Segnaletica km (pista ciclabile)
AU8 Segnaletica informativa
AU9 Fermata bus
AU10 Semafori
AU11 Panchine
AU12 Panchina in ghisa e legno per esterni
OPERE MURARIE
Per Opere murarie si rimanda agli elaborati specifici Particolari inserimenti sottopassi e Particolari muri spalloni: 111465-0002-PE-OG-AMB-AR002-00000-D-AUA1008 e 111465-0002-PE-OG-AMB-AR002-00000-D-AUA1003
MU1 GABBIONI DI PIETRA
MU2 RECINZIONE (proprietà private)
RM INVESTIMENTO MURARIO
ILLUMINAZIONE
Per Elementi di arredo si rimanda all'elaborato specifico Schede elementi di arredo urbano e illuminazione: 111465-0002-PE-OG-AMB-AR002-00000-D-AUA1012
IL.0.1 Illuminazione palo esistente. H=9m
IL.0.1/h Illuminazione palo esistente (sostituzione). H=9m
IL.0.2 Illuminazione palo doppio esistente. H=9m
IL.0.3 Lampione esistente. H=2.5m
IL.1.1 Totem basso. H=1m
IL.1.2 Totem alto. H=4.5m
IL.2.0 Illuminazione palo. H=2.5m
IL.2.1 Illuminazione palo. H=4.5m
IL.2.2 Illuminazione palo. H=7m
IL.2.3 Illuminazione palo. H=7+9m (will)
IL.3.1 Illuminazione palo doppio. H=4.5+7m
IL.3.2 Illuminazione palo doppio. H=6.5+9m
IL.3.3 Illuminazione palo. H=5.5/6m (will)
IL.4 Illuminazione lineare (pedonale). H=2.7m
IL.5 Illuminazione a parete (pedonale). H=4.5m
IL.6 Illuminazione cordale (stradale) H=6.5m
IL.7 Illuminazione a parete (pedonale). L=glass
IL.8 Portale attrezzamenti pedonali. H=7m
IL.9 Portale attrezzamenti pedonali. H=7m (San Lazzaro)
OPERE IDRAULICHE
Pendenza pavimentazione per raccolta acque meteoriche
"Relativamente a profili e sezioni stradali, movimenti terra, smaltimento delle acque meteoriche, risoluzione delle interferenze e sottoservizi esistenti, impianti di illuminazione si rimanda agli elaborati specifici delle rispettive discipline specialistiche".
autostrade per l'italia
AUTOSTRADA (A14): BOLOGNA - BARI -TARANTO
TRATTO: BOLOGNA BORGO PANIGALE - BOLOGNA SAN LAZZARO
POTENZIAMENTO IN SEDE DEL SISTEMA AUTOSTRADALE E TANGENZIALE DI BOLOGNA
"PASSANTE DI BOLOGNA"
PROGETTO ESECUTIVO
VIABILITÀ INTERFERITA
ASPETTI AMBIENTALI
S12 - SOTTOPASSAGGIO VIA DEL SOSTEGNO
PLANIMETRIE STATO DI PROGETTO
IL PROGETTISTA SPECIALISTICO
Arch. Enrico Francesconi
Ord. Arch. Milano N. 15888
Responsabile Architettura e Paesaggio
IL RESPONSABILE INTEGRAZIONE PRESTAZIONI SPECIALISTICHE
Ing. Raffaele Rinaldesi
Ord. Ing. Macerata N. A1368
IL DIRETTORE TECNICO
Ing. Sara Frisanti
Ord. Ing. Genova n. 9810/A
T.A. - Ambiente
CODICE IDENTIFICATIVO
Codice Commessa: 111465
Tipo Appalto: 0001
Fase: PE
Capitolo: IN
Paragrafo: AMB
Sub Paragrafo: AR012
Fase Esame: 00000
Tip.: D
Gruppo: AUA
Progressivo: 0182
Rev.: 0
FOGLIO: 2
SCALA: 1:150
TECNE Engineering
ENGINEER COORDINATOR: Ing. Raffaele Rinaldesi, Ord. Ing. Macerata N. A1368
SUPPORTO SPECIALISTICO: JORNET-LOPPISTOR ARQUITECTES, TASCA STUDIO ARCHITETTI ASSOCIATI
REDATTO
VERIFICATO
REVISIONE
N. 0 DICEMBRE 2021
VISTO DEL COMMITTENTE
autostrade per l'italia
IL RESPONSABILE UNICO DEL PROCEDIMENTO Ing. Paolo Berlingieri
VISTO DEL CONCEDENTE
Ministero delle Infrastrutture e della mobilità sostenibili
Direzione Generale per la Vigilanza sulle Concessionarie Autostradali
IL PRESENTE ELABORATO NON PUÒ ESSERE COPIATO, LETTO, MODIFICATO O DISTRIBUITO SENZA AUTORIZZAZIONE SCRITTA DA PARTE DI AUTOSTRADE PER L'ITALIA S.P.A. CHE SI RISERVA TUTTI I DIRITTI RELATIVI, ANCHE NEL CASO DI PARZIALE UTILIZZO. TALE DIVIETO NON SI APPLICA QUANDO L'UTILIZZO È ESPRESSAMENTE AUTORIZZATO DA AUTOSTRADE PER L'ITALIA S.P.A. CHE DECLINA OGNI RESPONSABILITÀ PER L'USO IMPROPRIO DEL PRESENTE ELABORATO.
SOTTOPASSAGGIO - STATO DI PROGETTO, planimetria (scala1/150)