




DEMOLIZIONI (D), scala 1:30

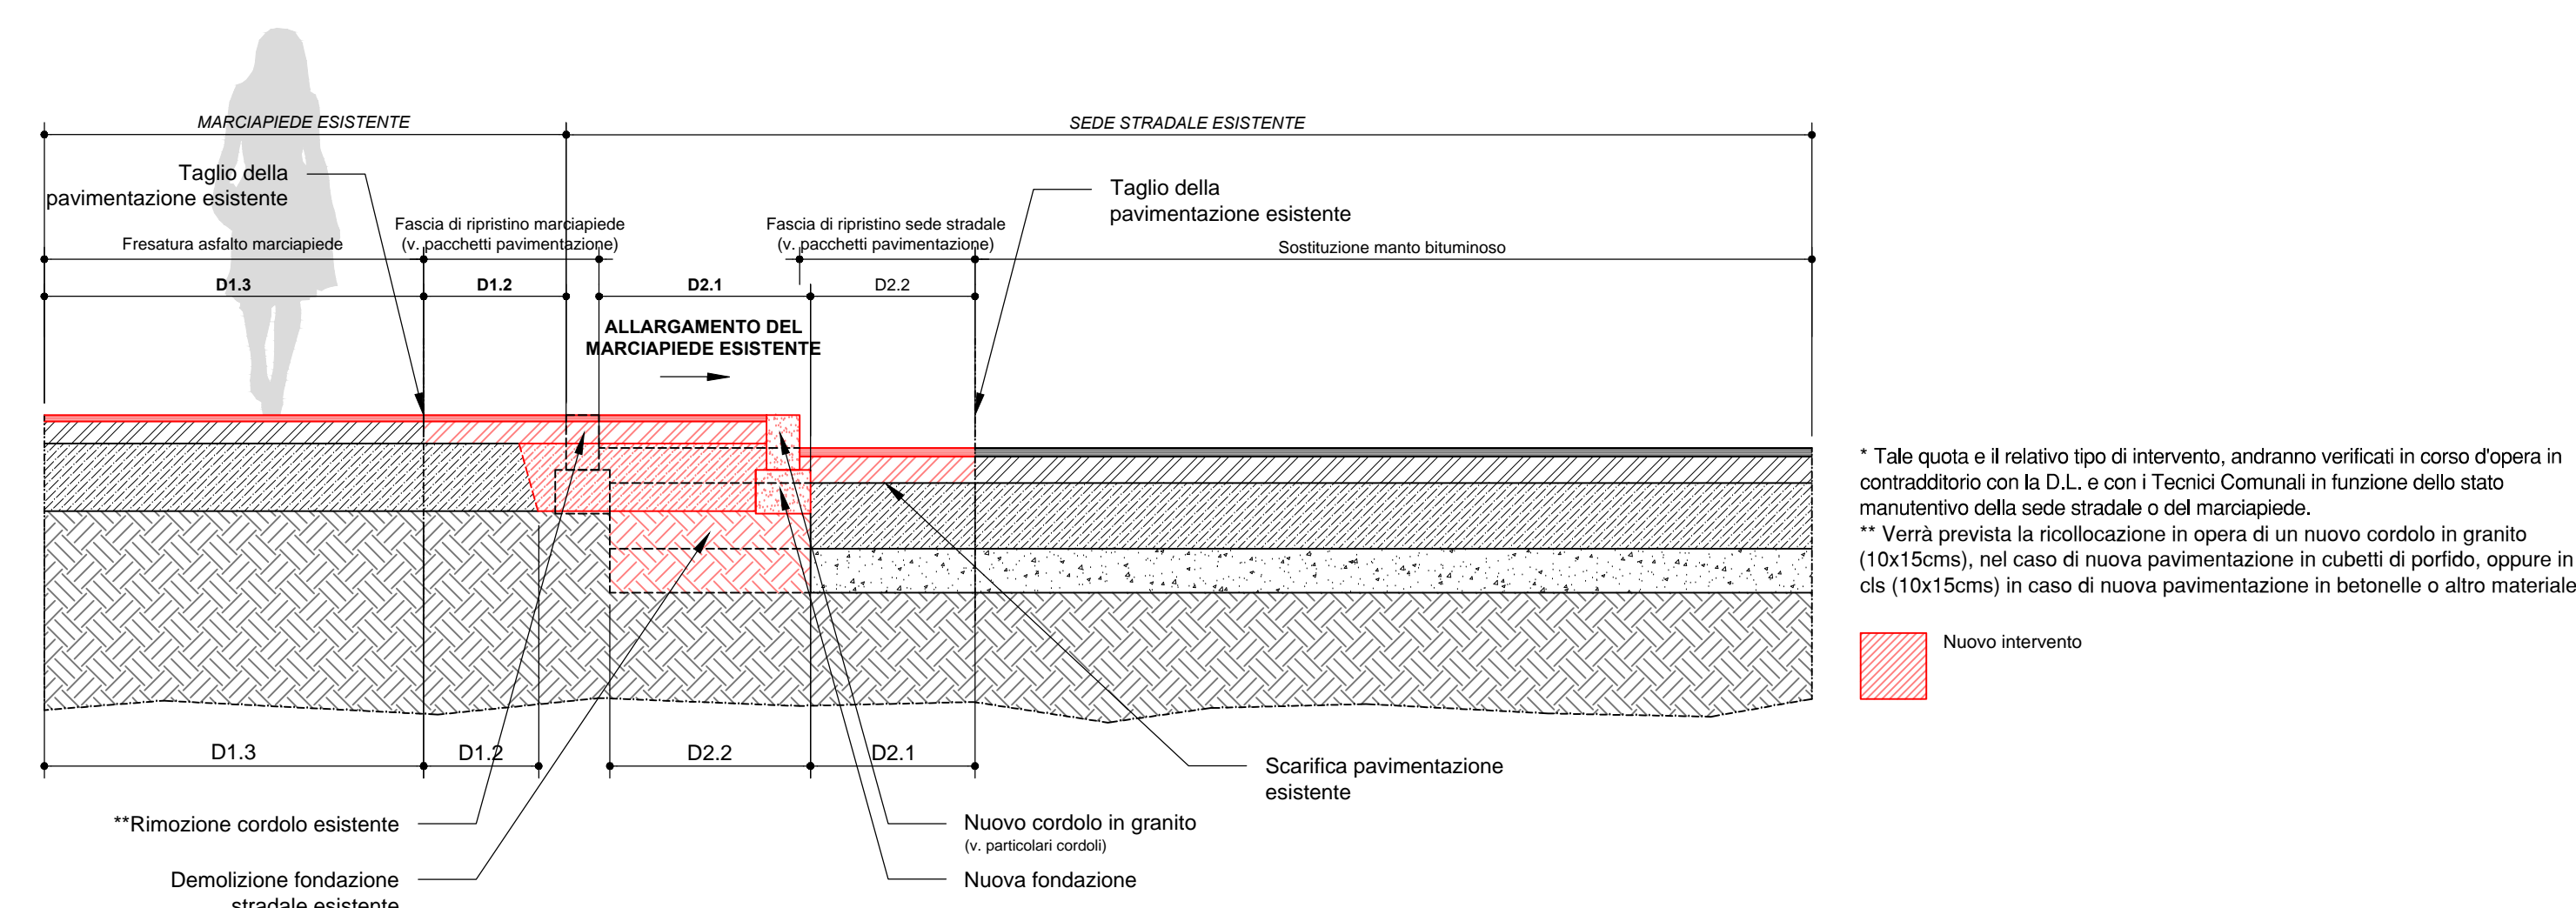

* Tale quota e relativo tipo di intervento, andranno verificati in corso d'opera in contraddittorio con la D.L. e con i Tecnici Comunali in funzione dello stato manufattivo della sede stradale o del marciapiede.
 ** Verrà prevista la ricottocazione in opera di un nuovo cordolo in granito (10x15cm), nel caso di nuova pavimentazione in cubetti di porfido, oppure in c/c (10x15cm) in caso di nuova pavimentazione in betonelle o altro materiale.

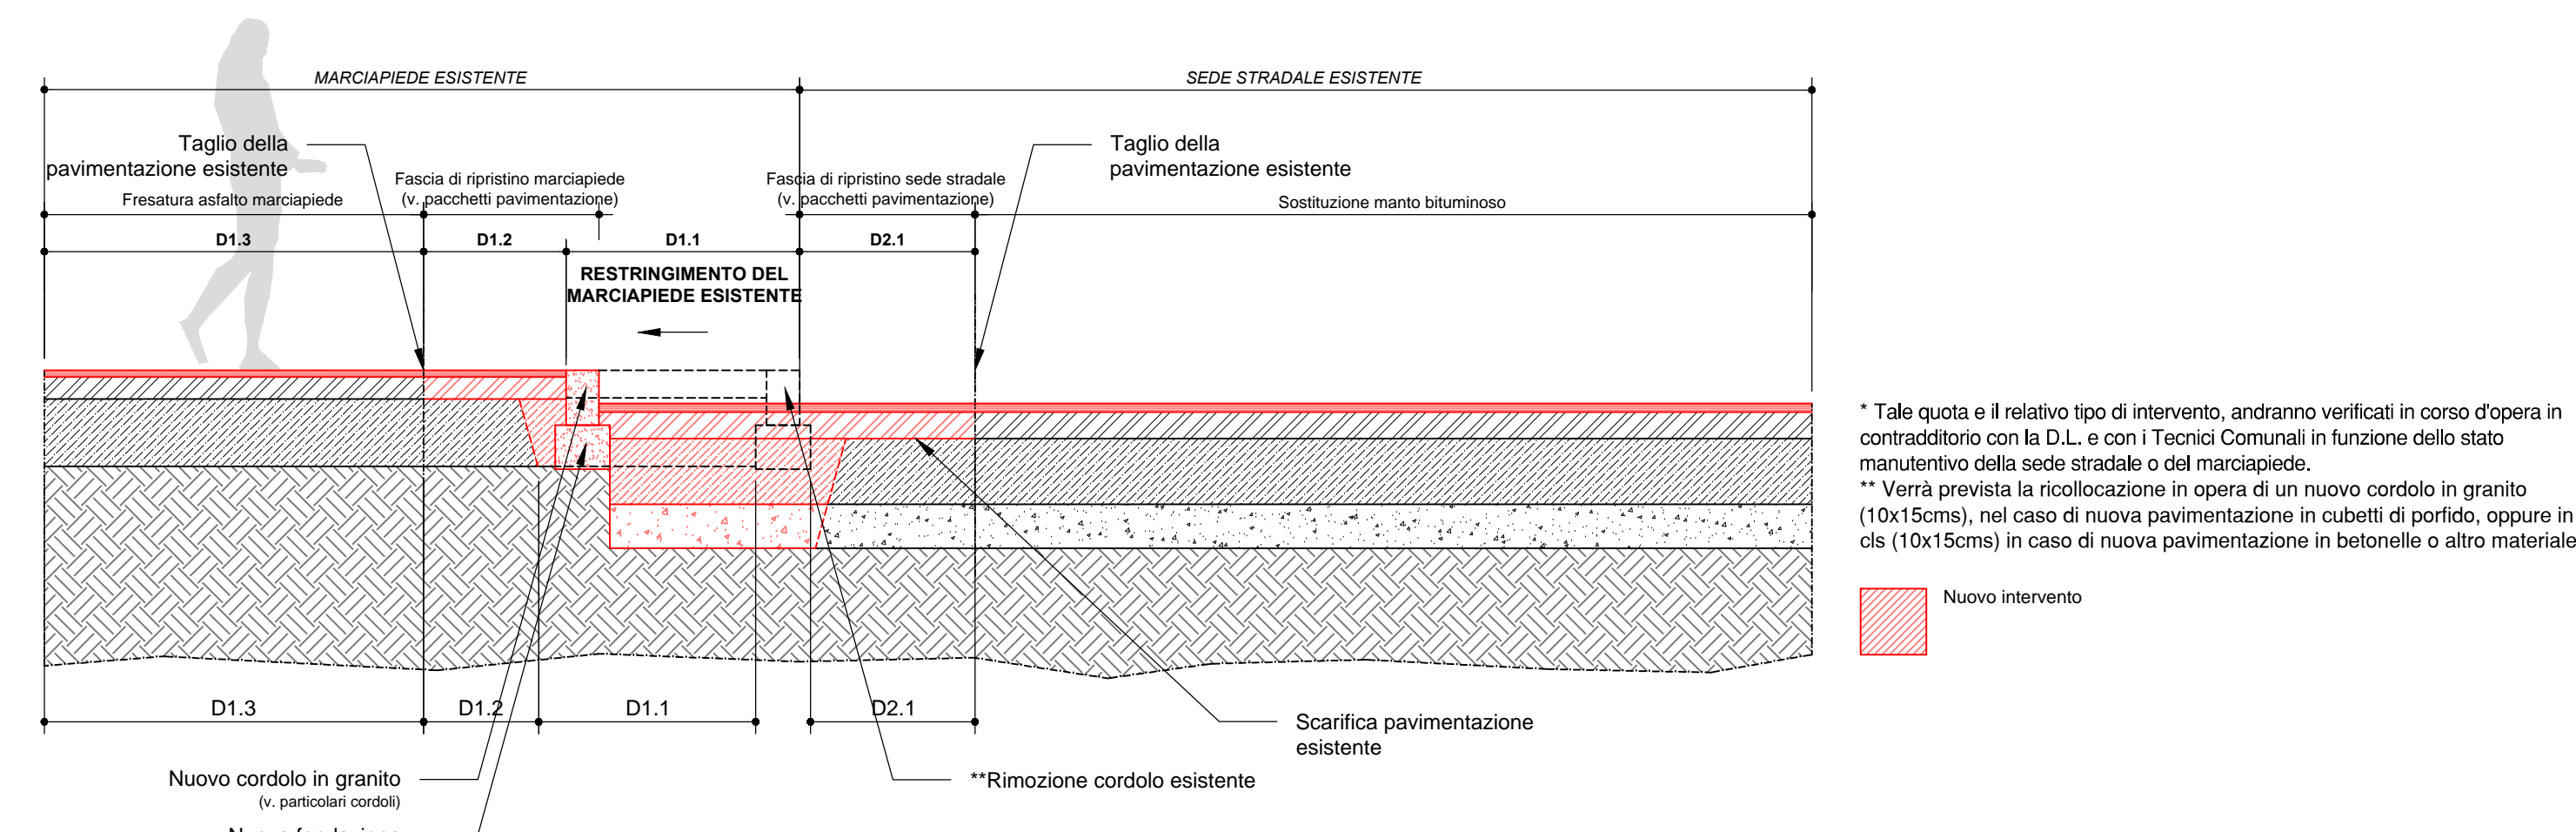


* Tale quota e relativo tipo di intervento, andranno verificati in corso d'opera in contraddittorio con la D.L. e con i Tecnici Comunali in funzione dello stato manufattivo della sede stradale o del marciapiede.
 ** Verrà prevista la ricottocazione in opera di un nuovo cordolo in granito (10x15cm), nel caso di nuova pavimentazione in cubetti di porfido, oppure in c/c (10x15cm) in caso di nuova pavimentazione in betonelle o altro materiale.

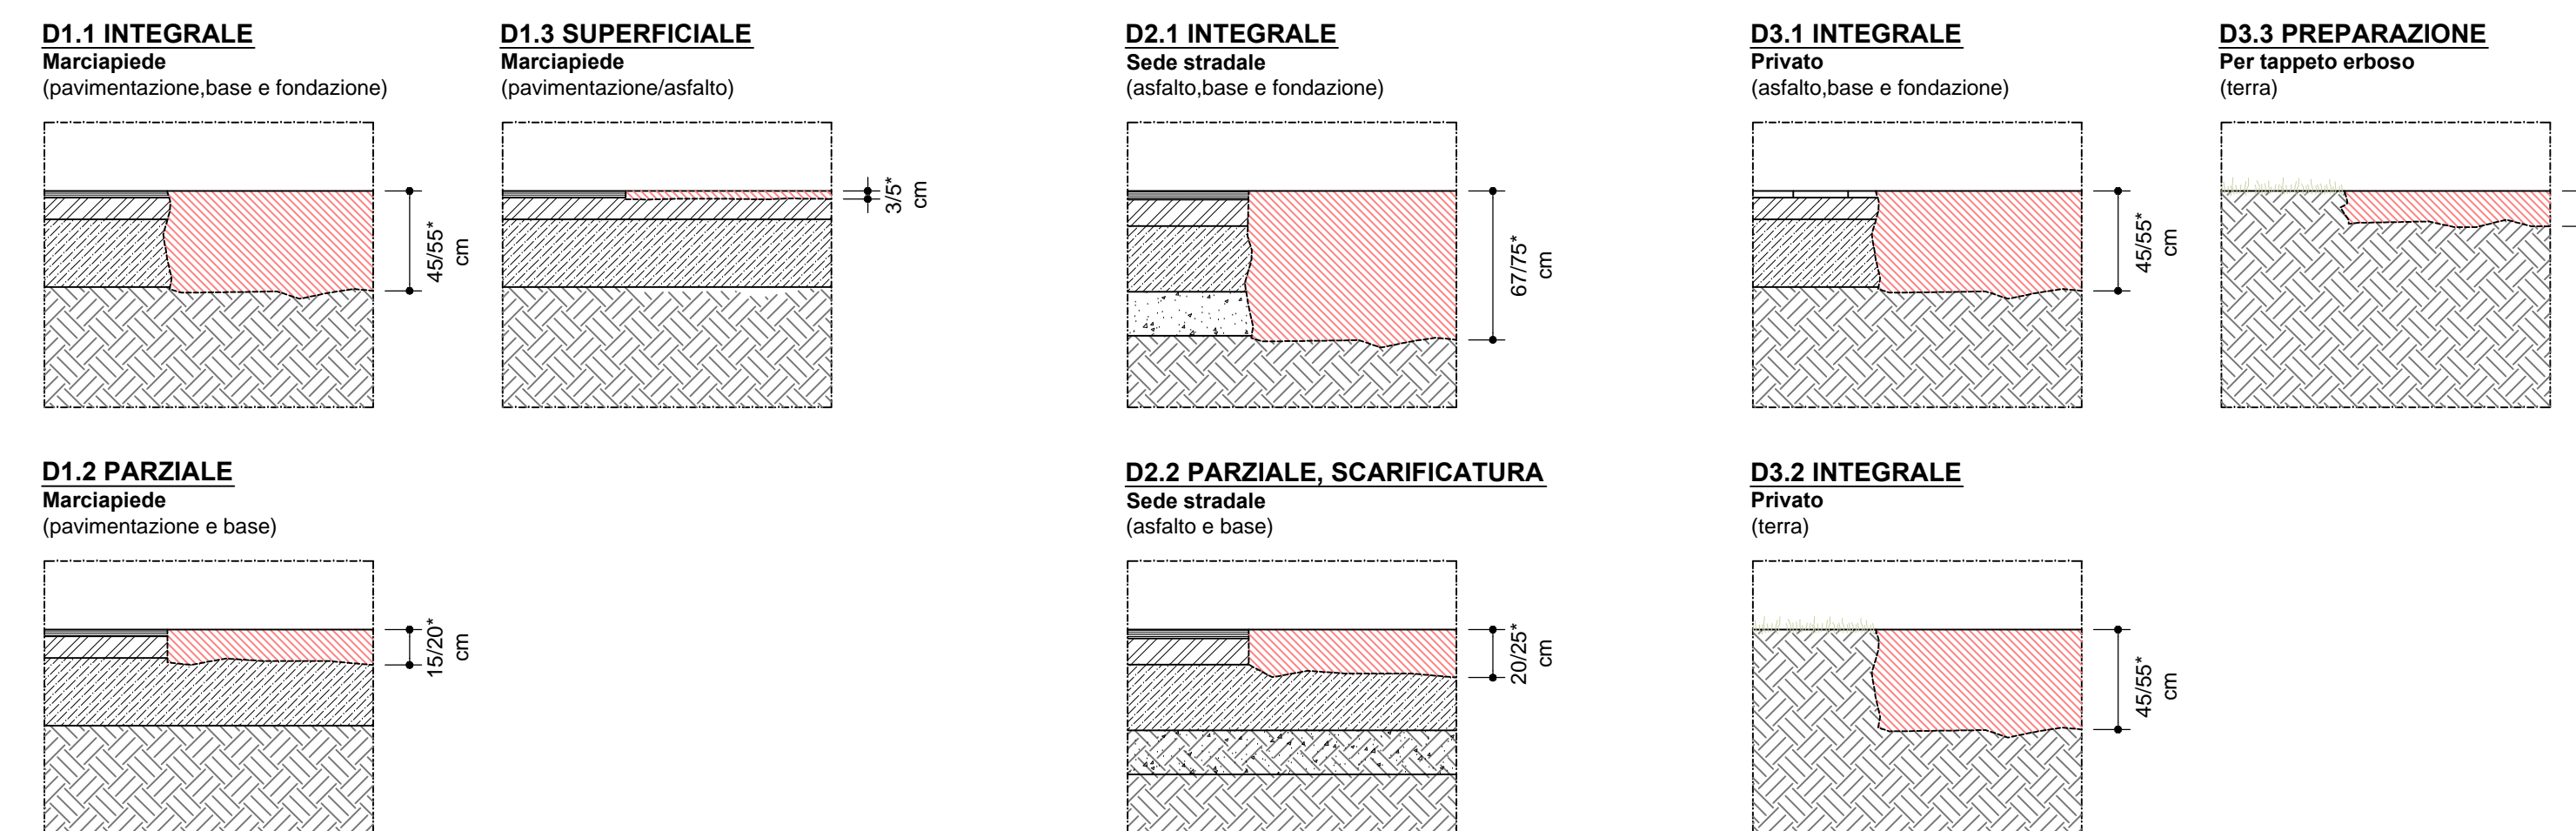


* Tale quota e relativo tipo di intervento, andranno verificati in corso d'opera in contraddittorio con la D.L. e con i Tecnici Comunali in funzione dello stato manufattivo della sede stradale o del marciapiede.







ROTATORIA (RO), scala 1:40

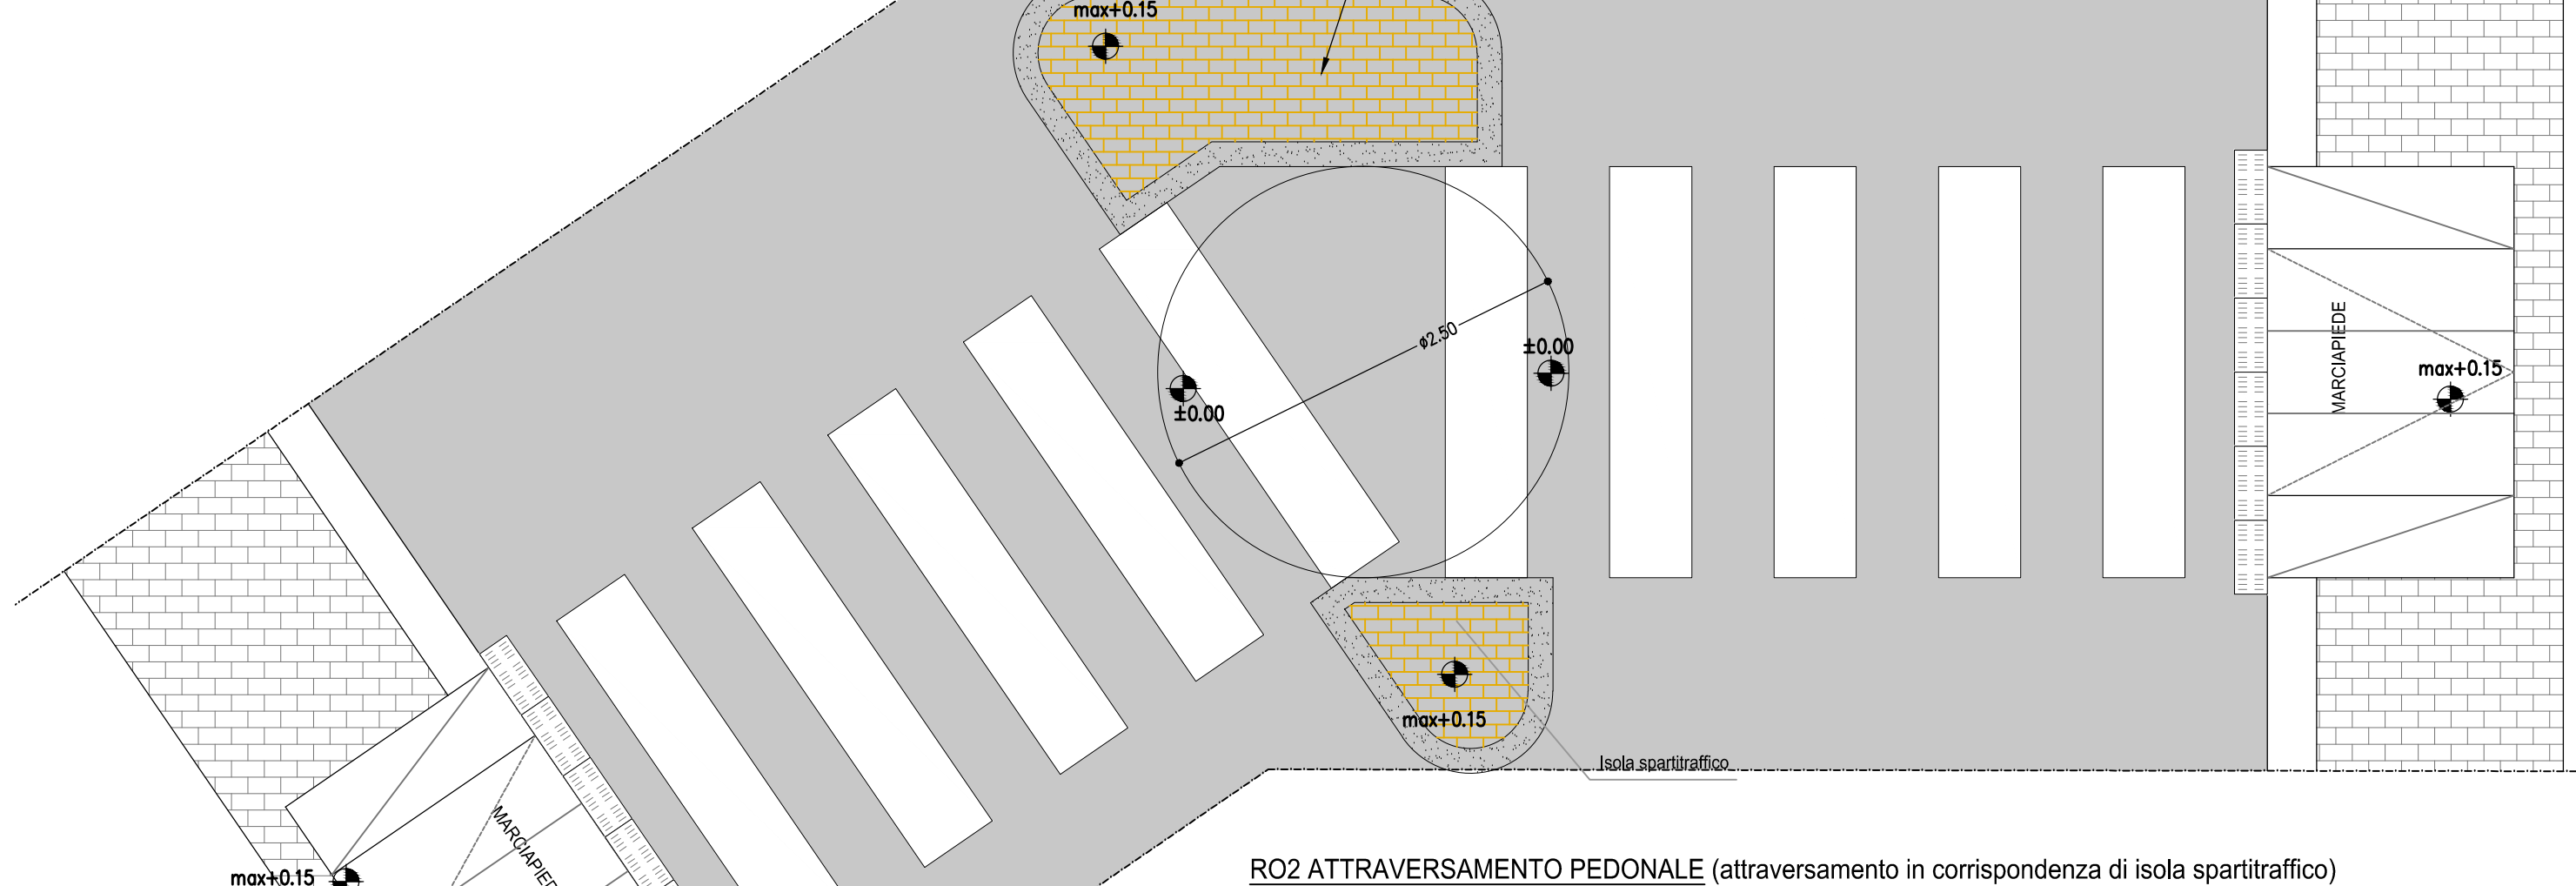

ROTATORIA (RO), scala 1:30

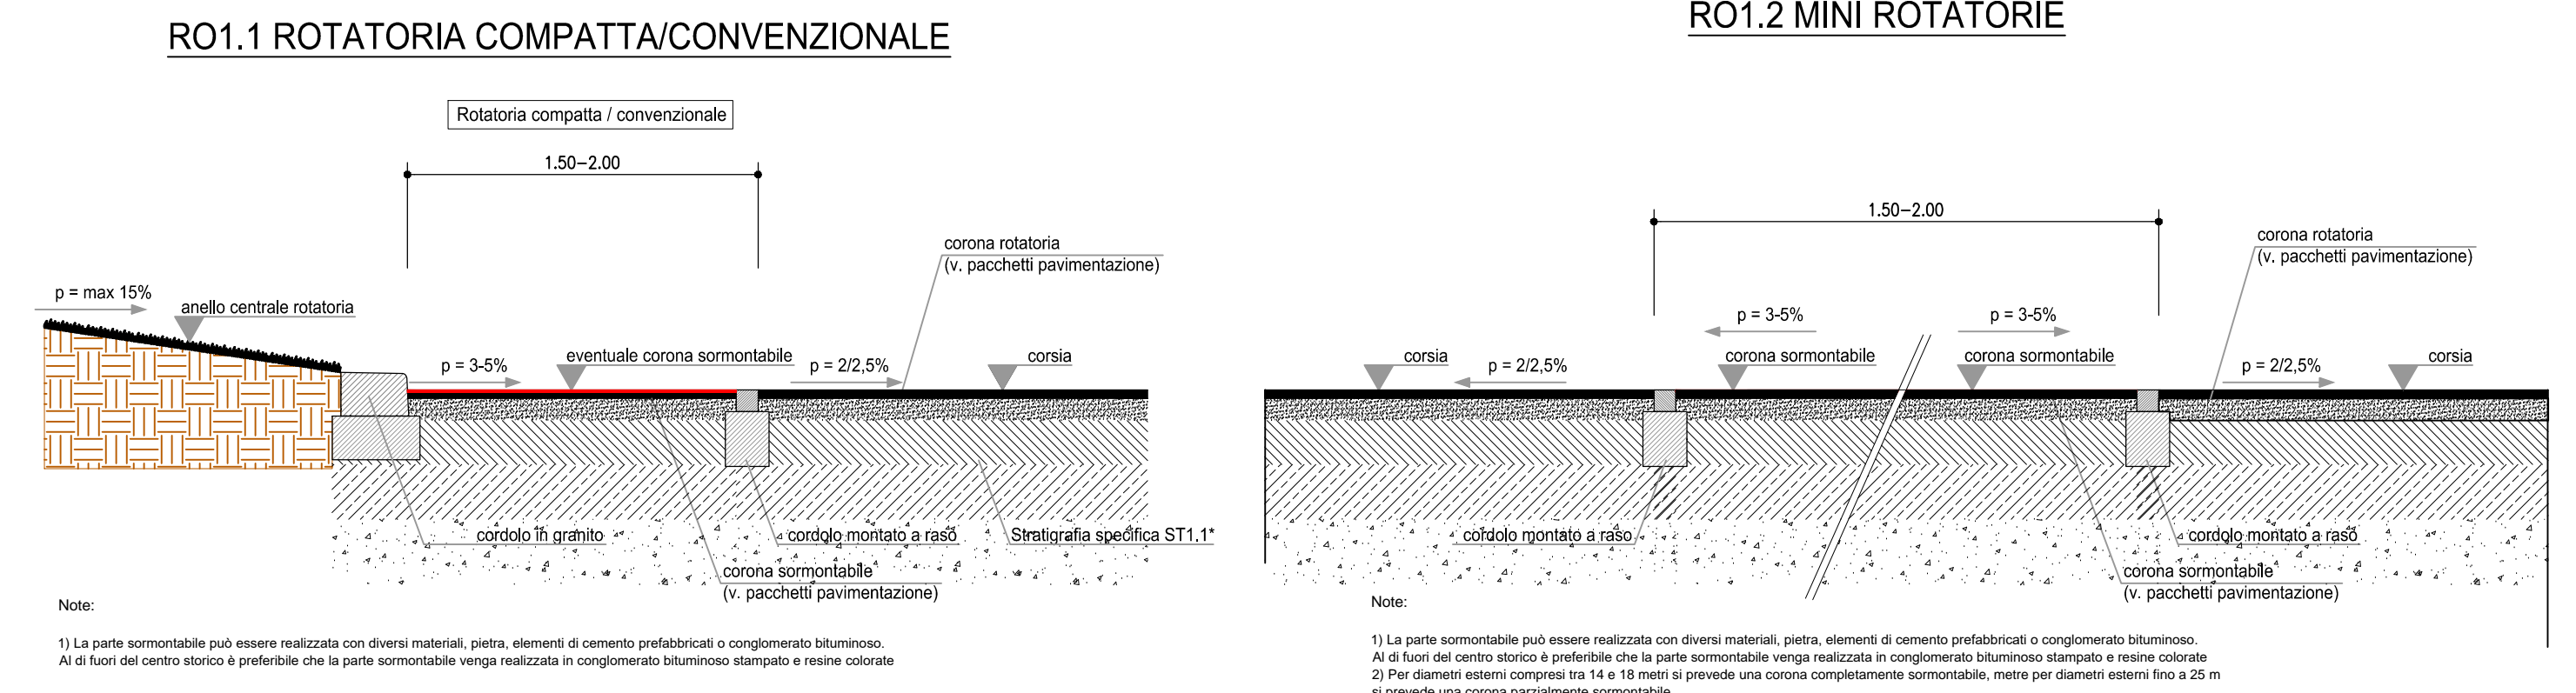

ATTRAVERSAMENTI (AP), scala 1:40

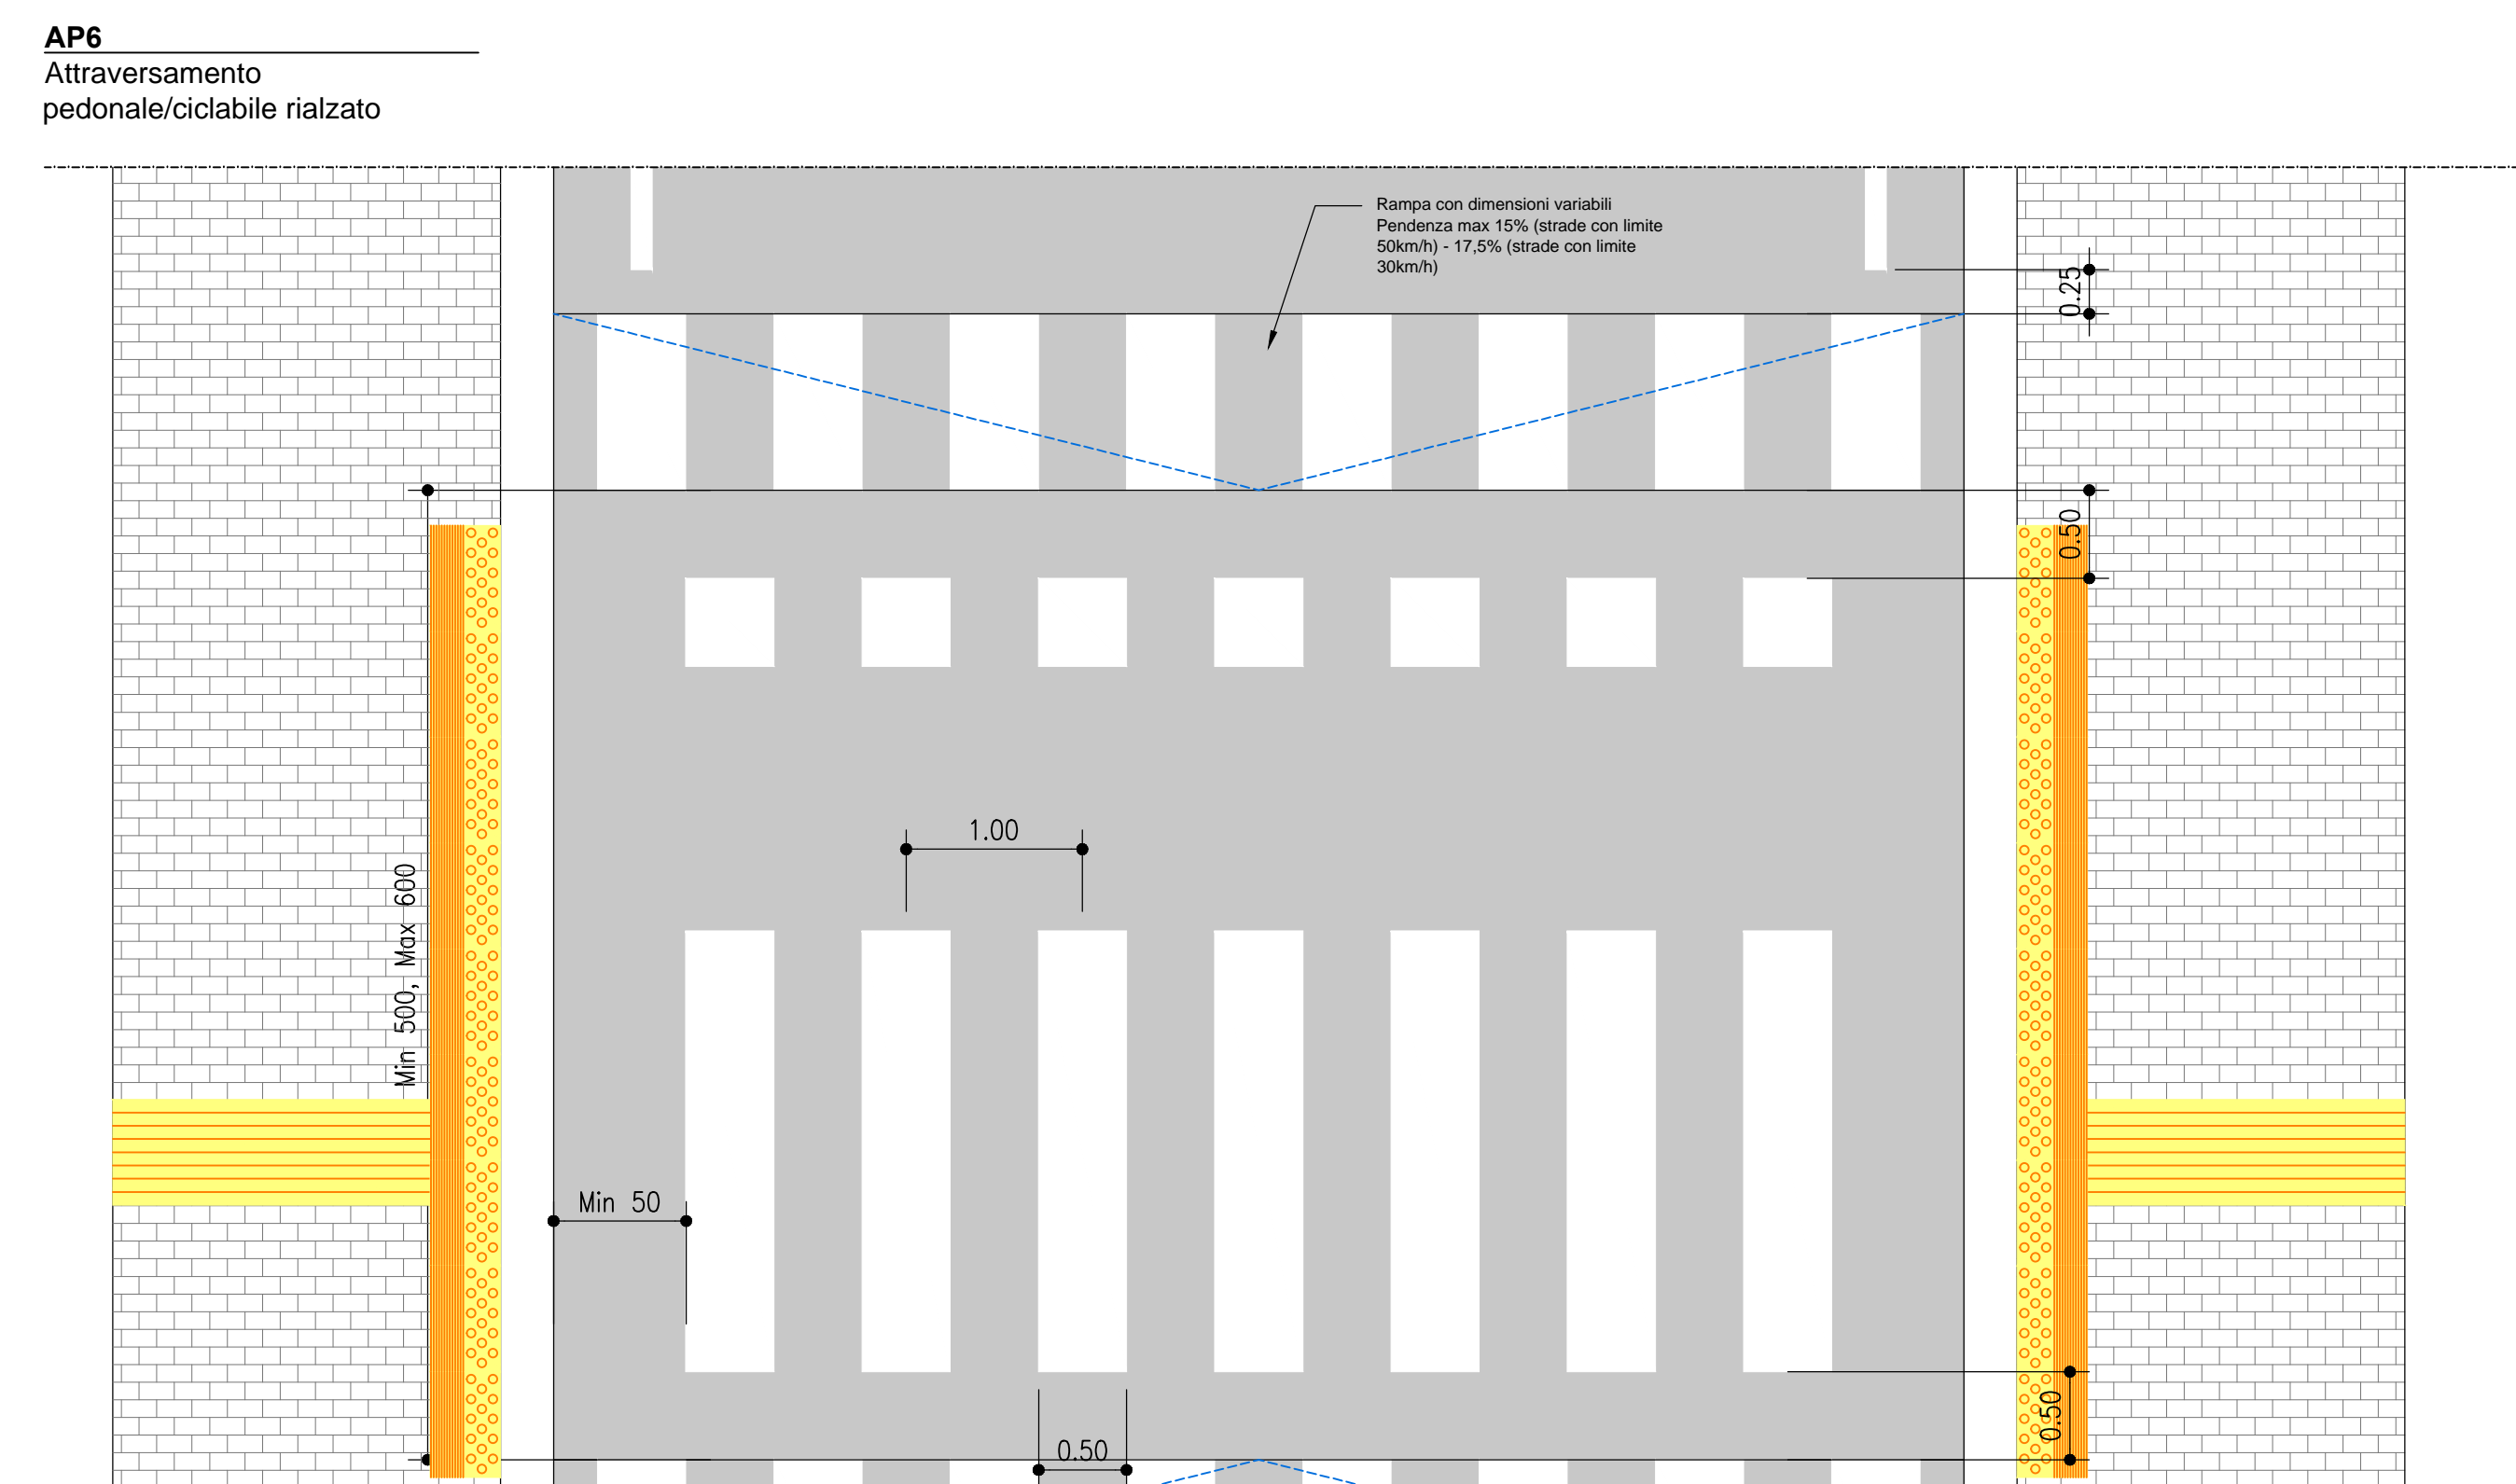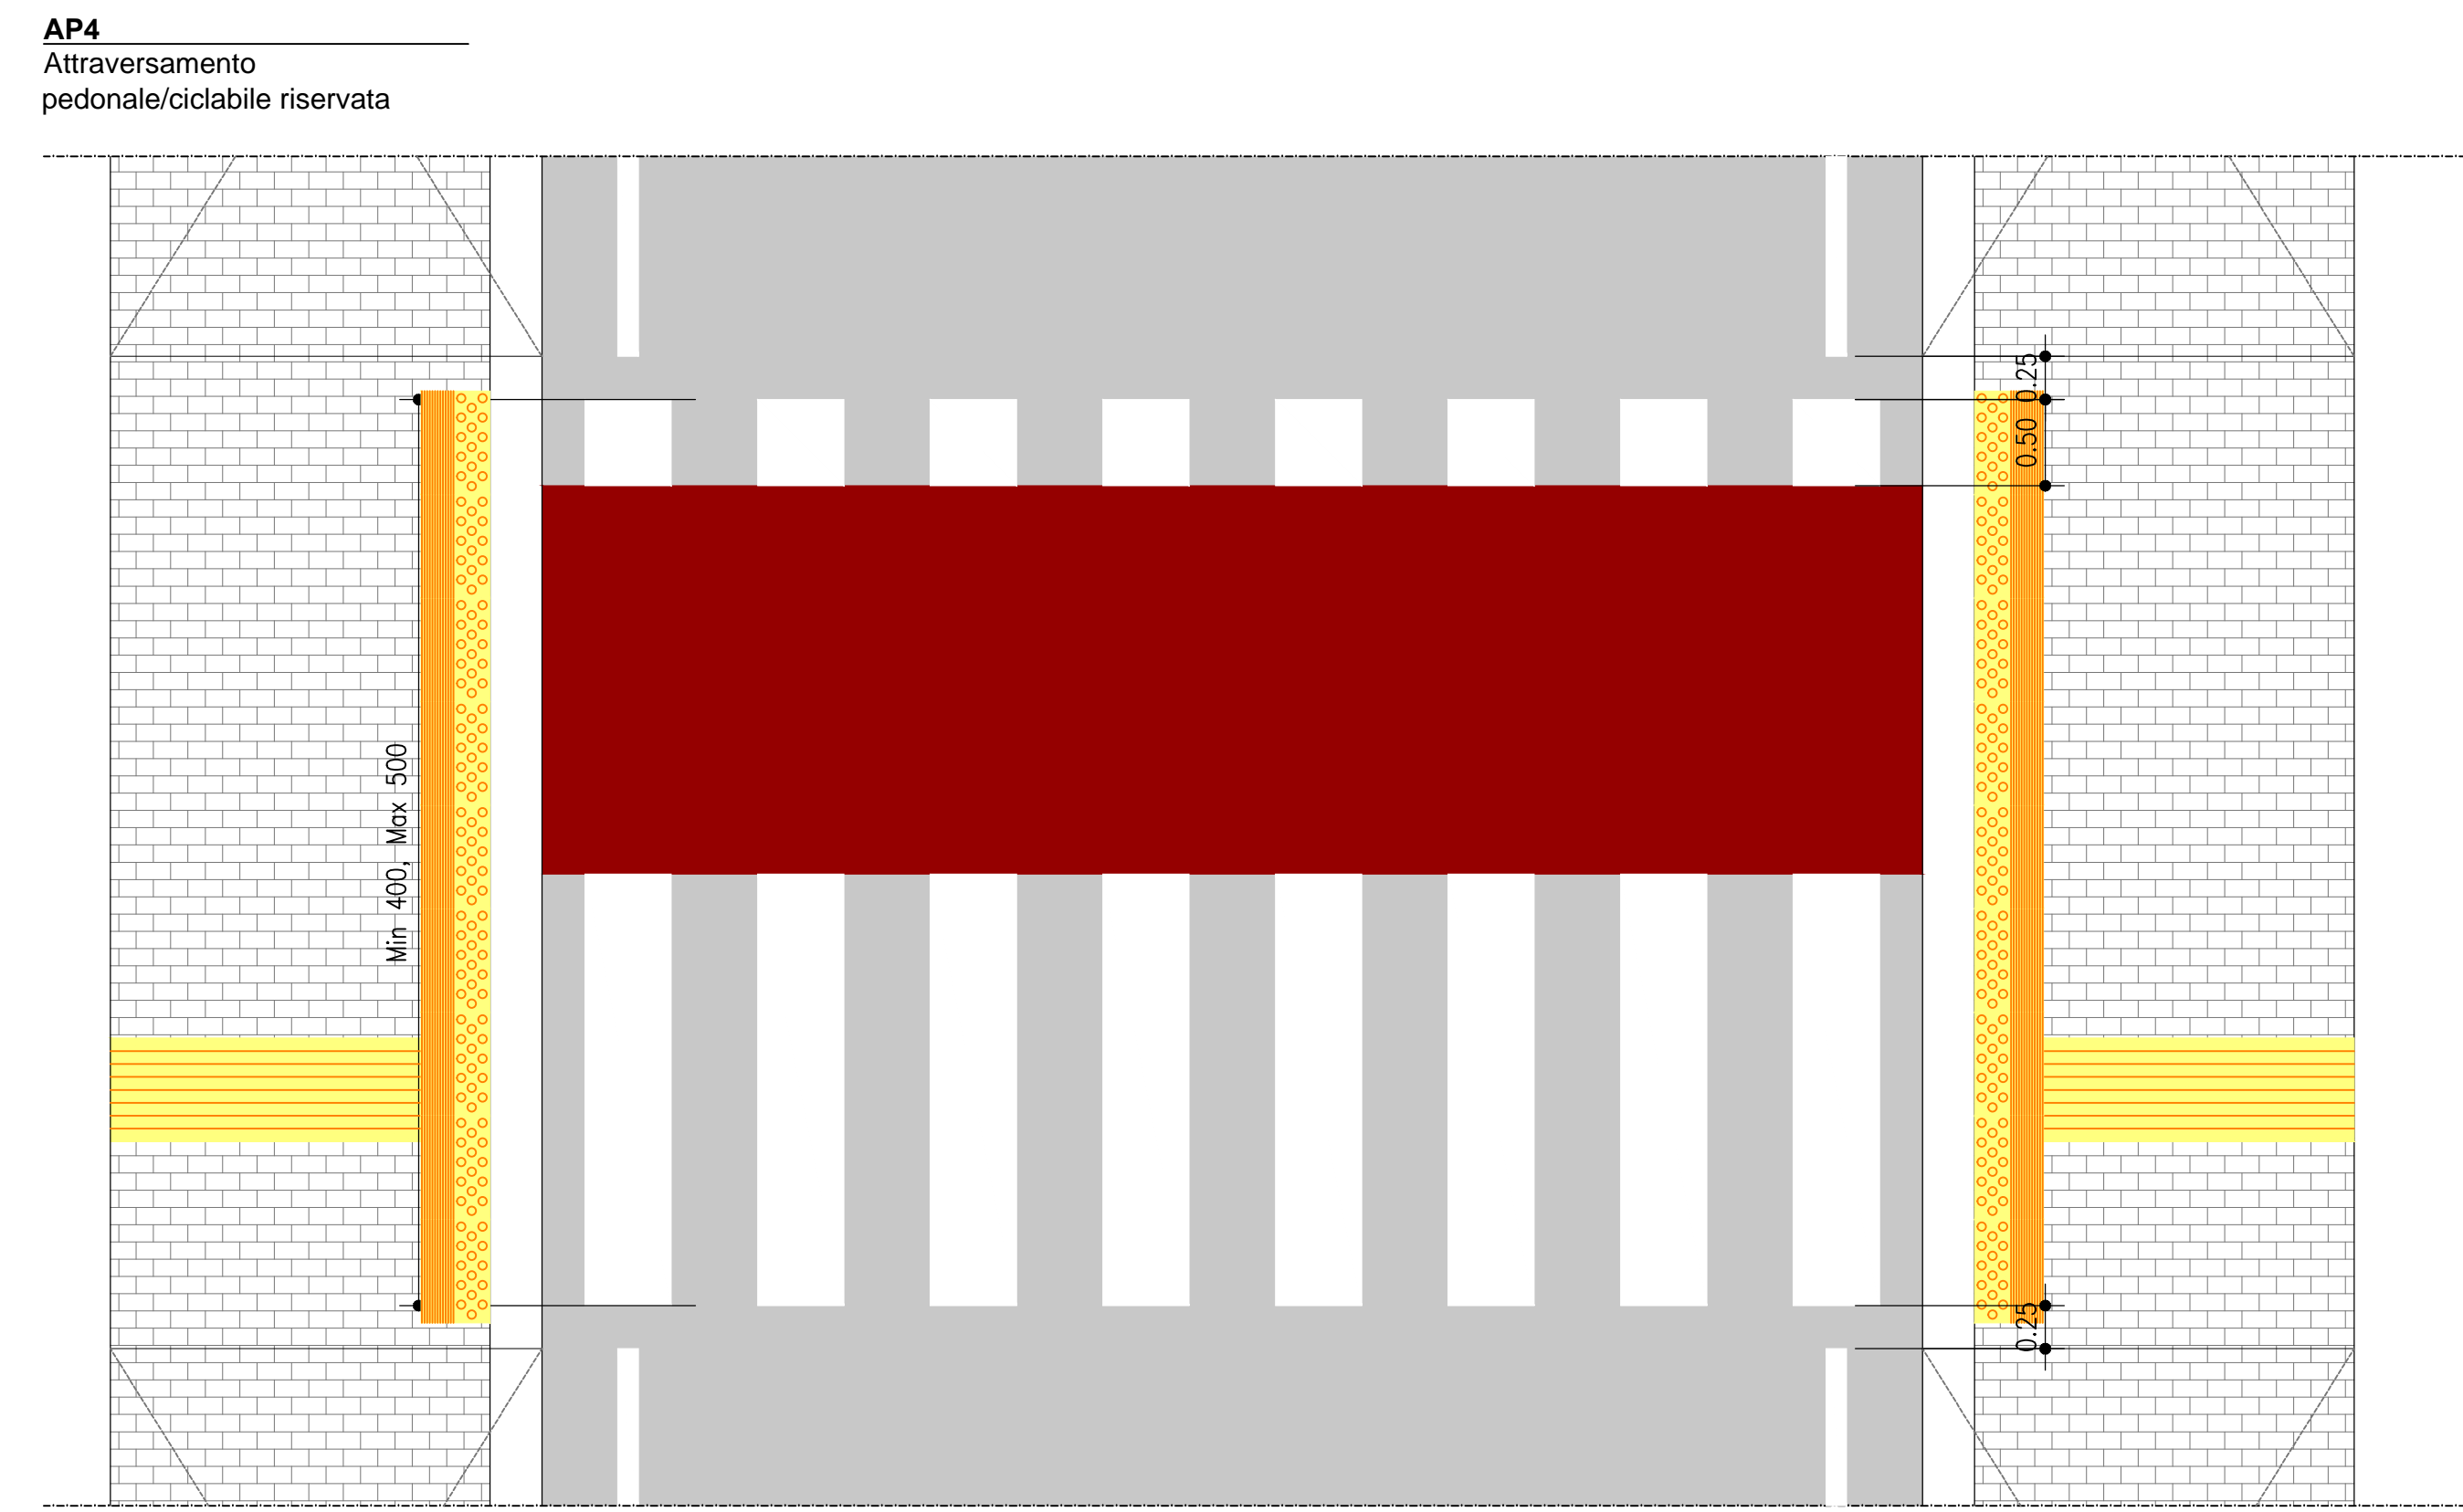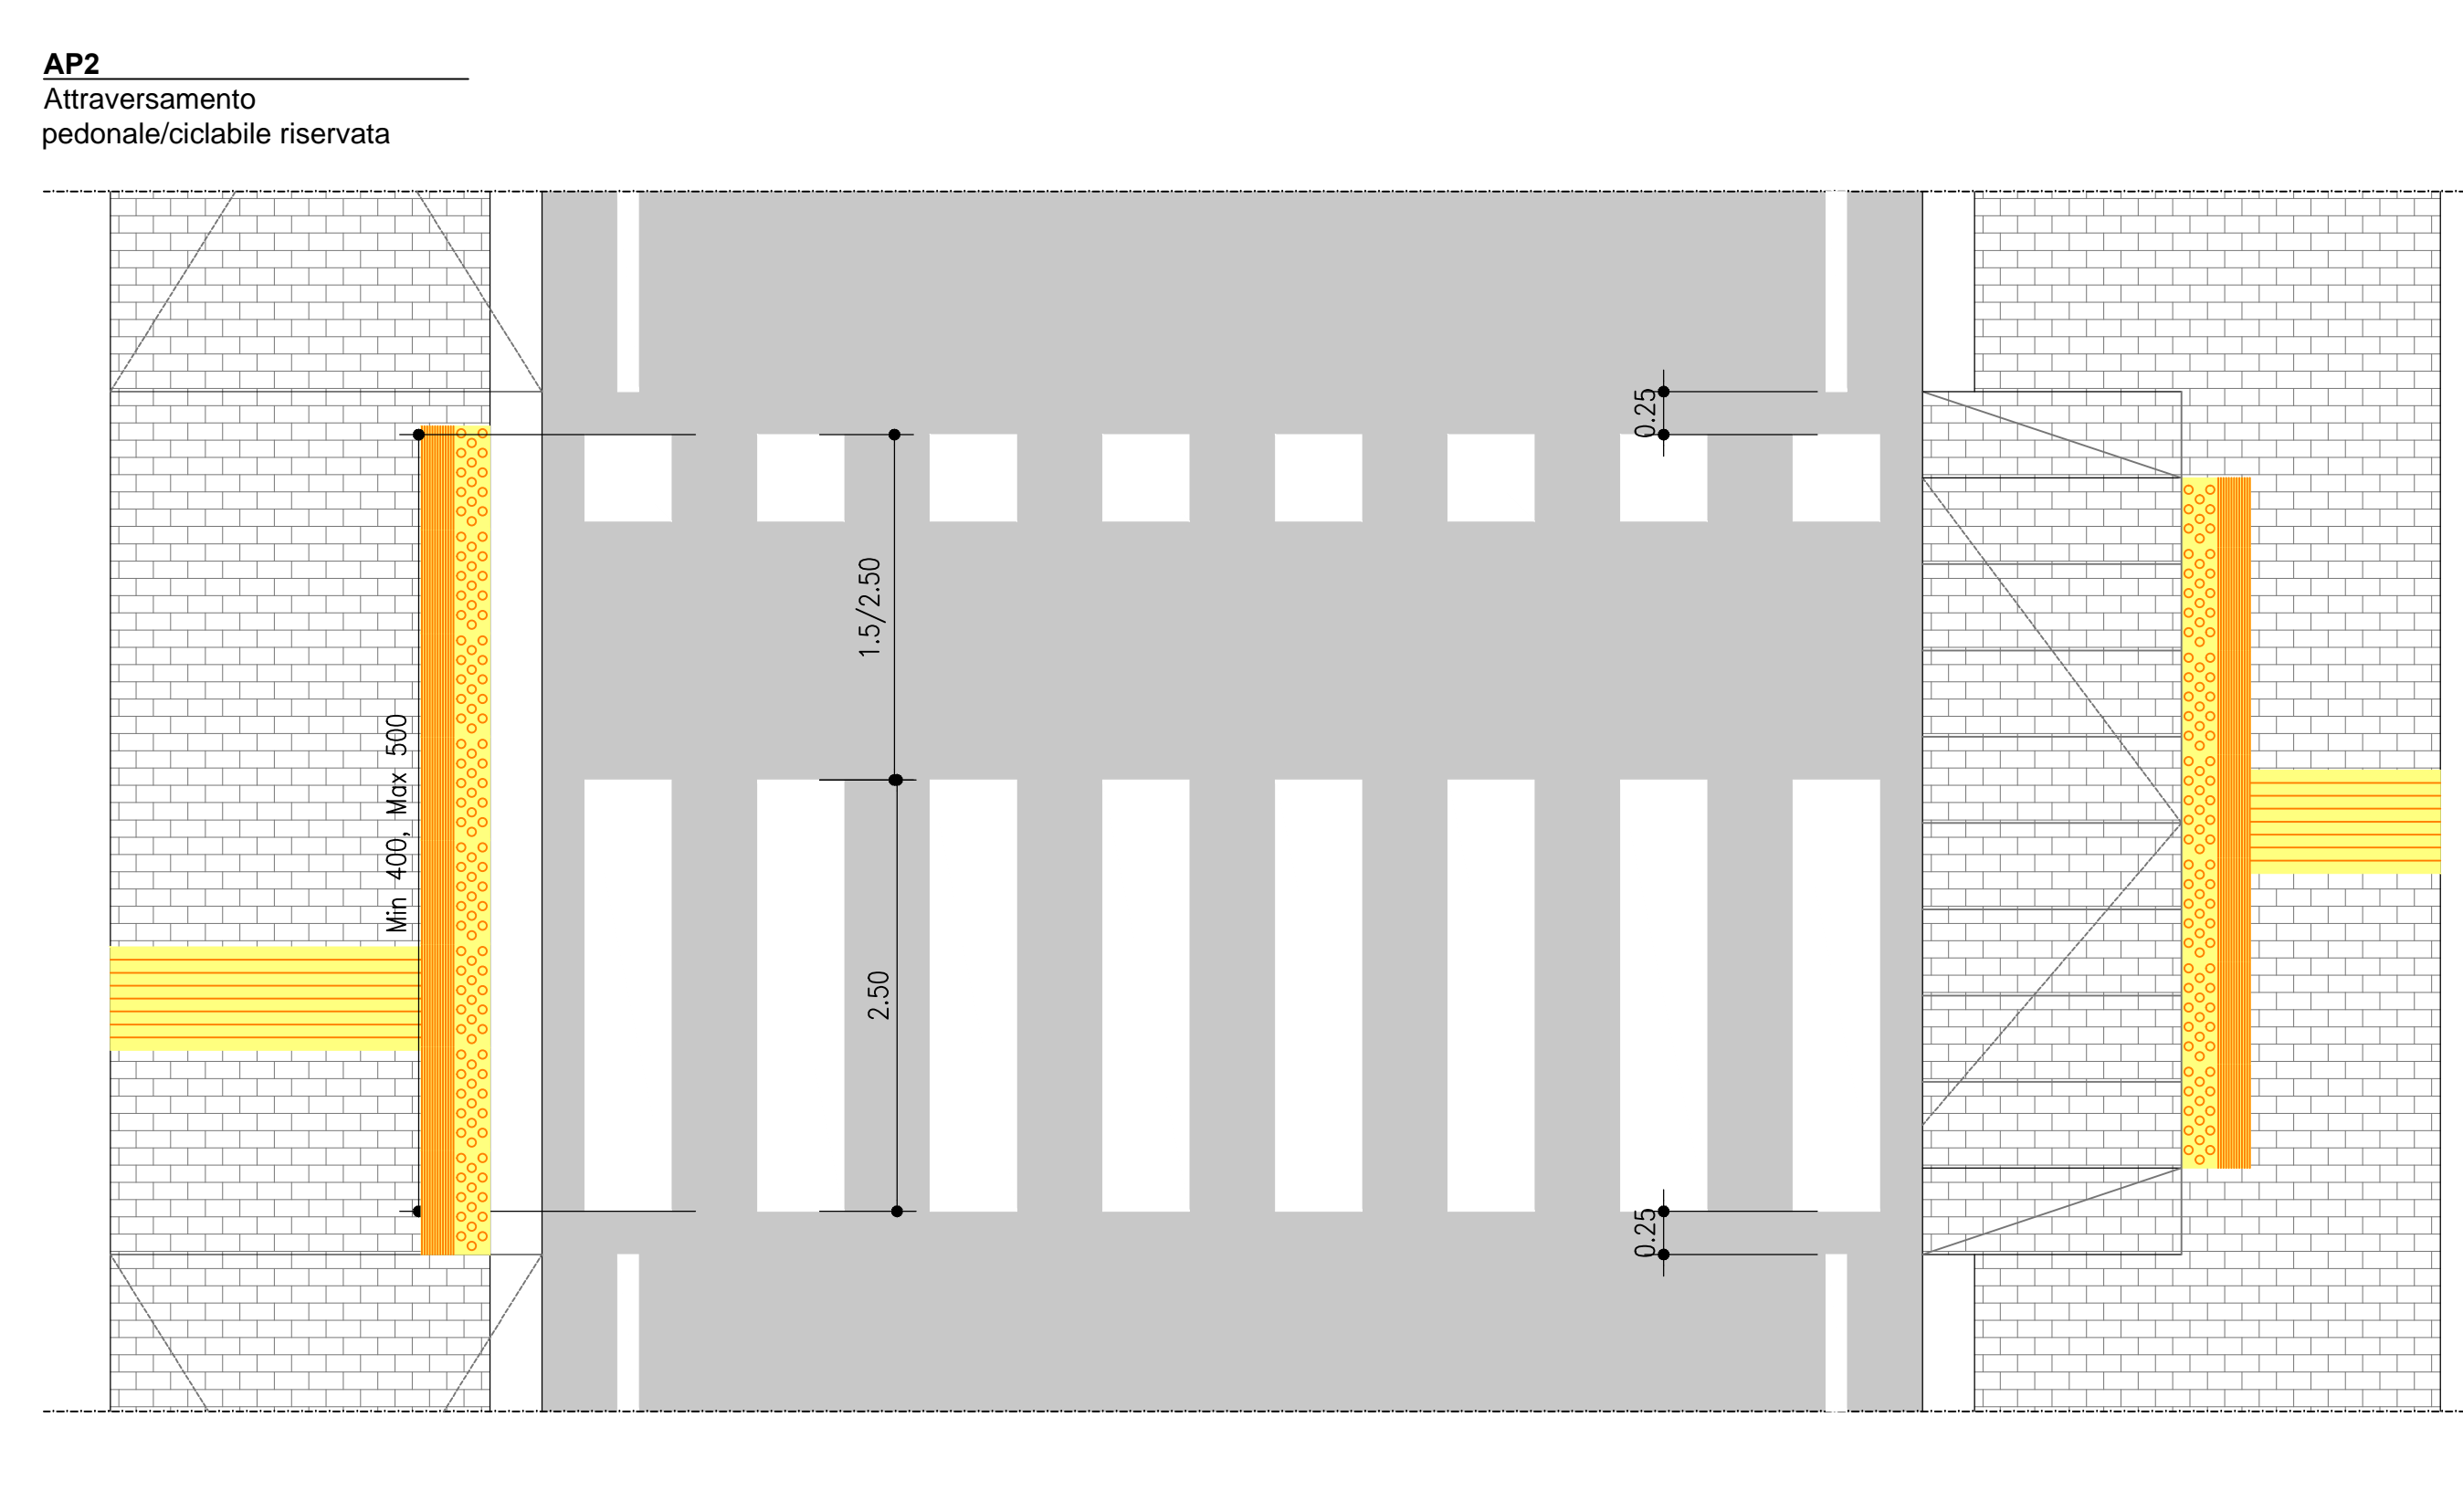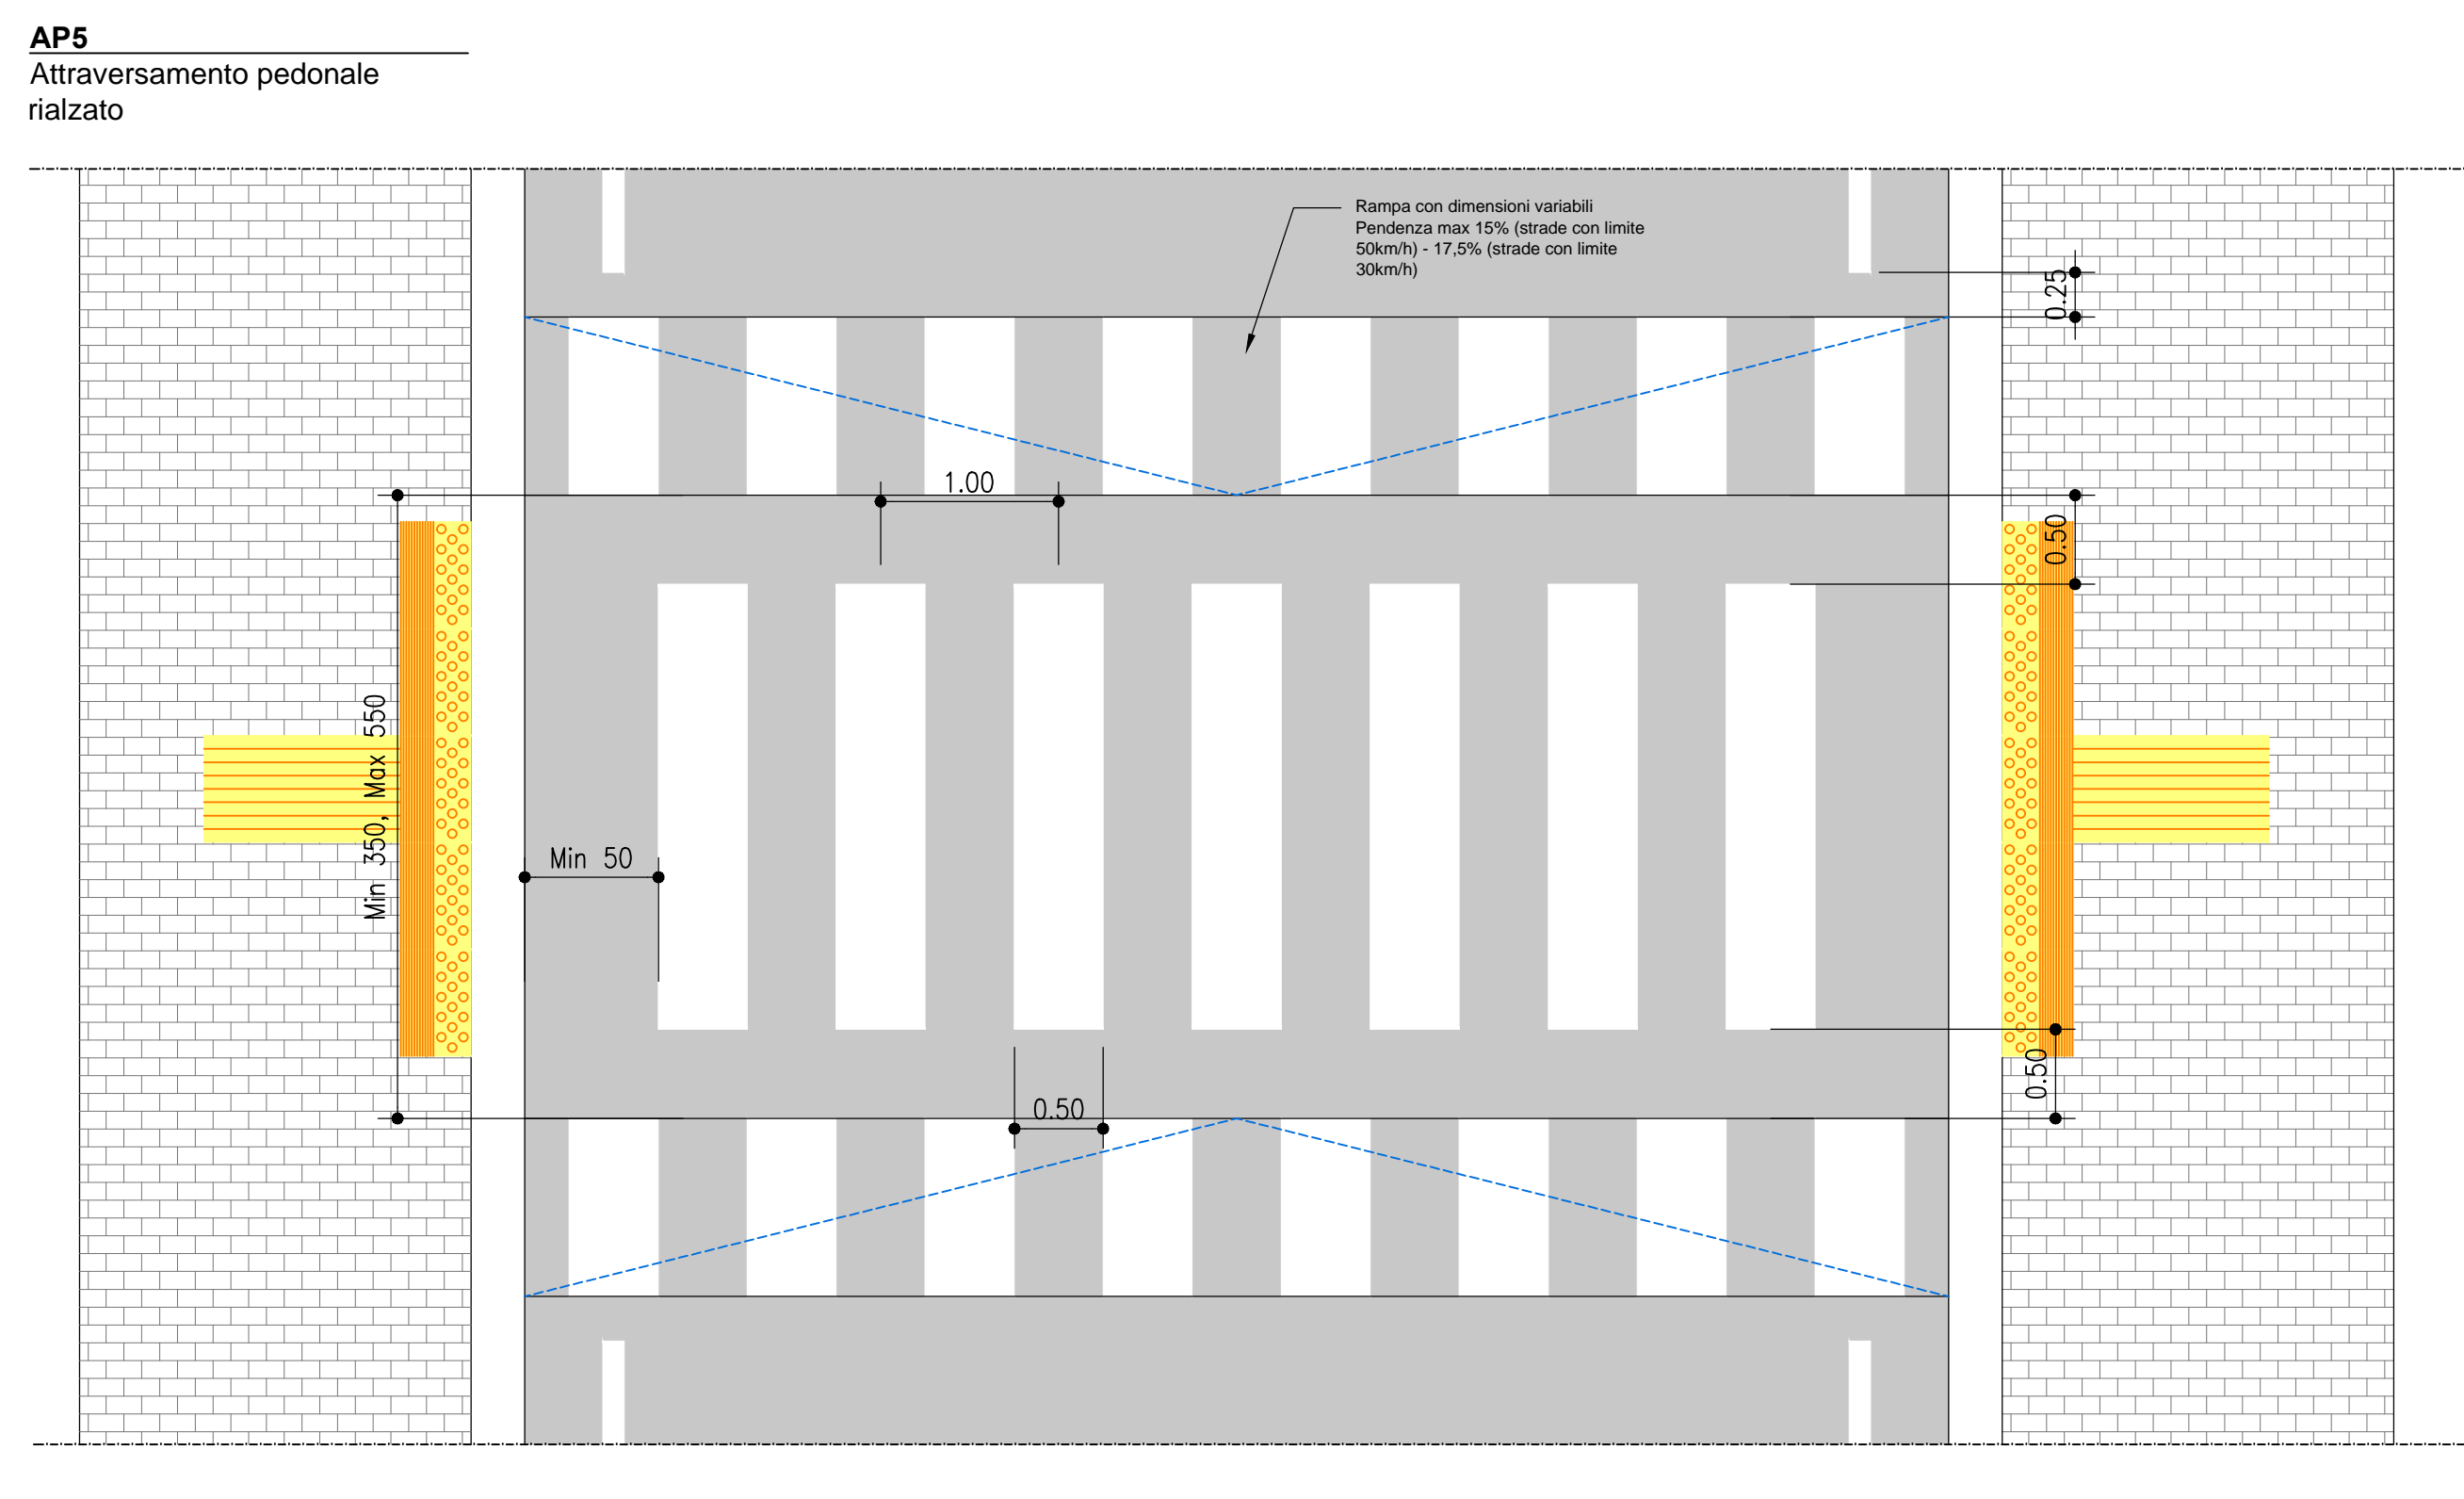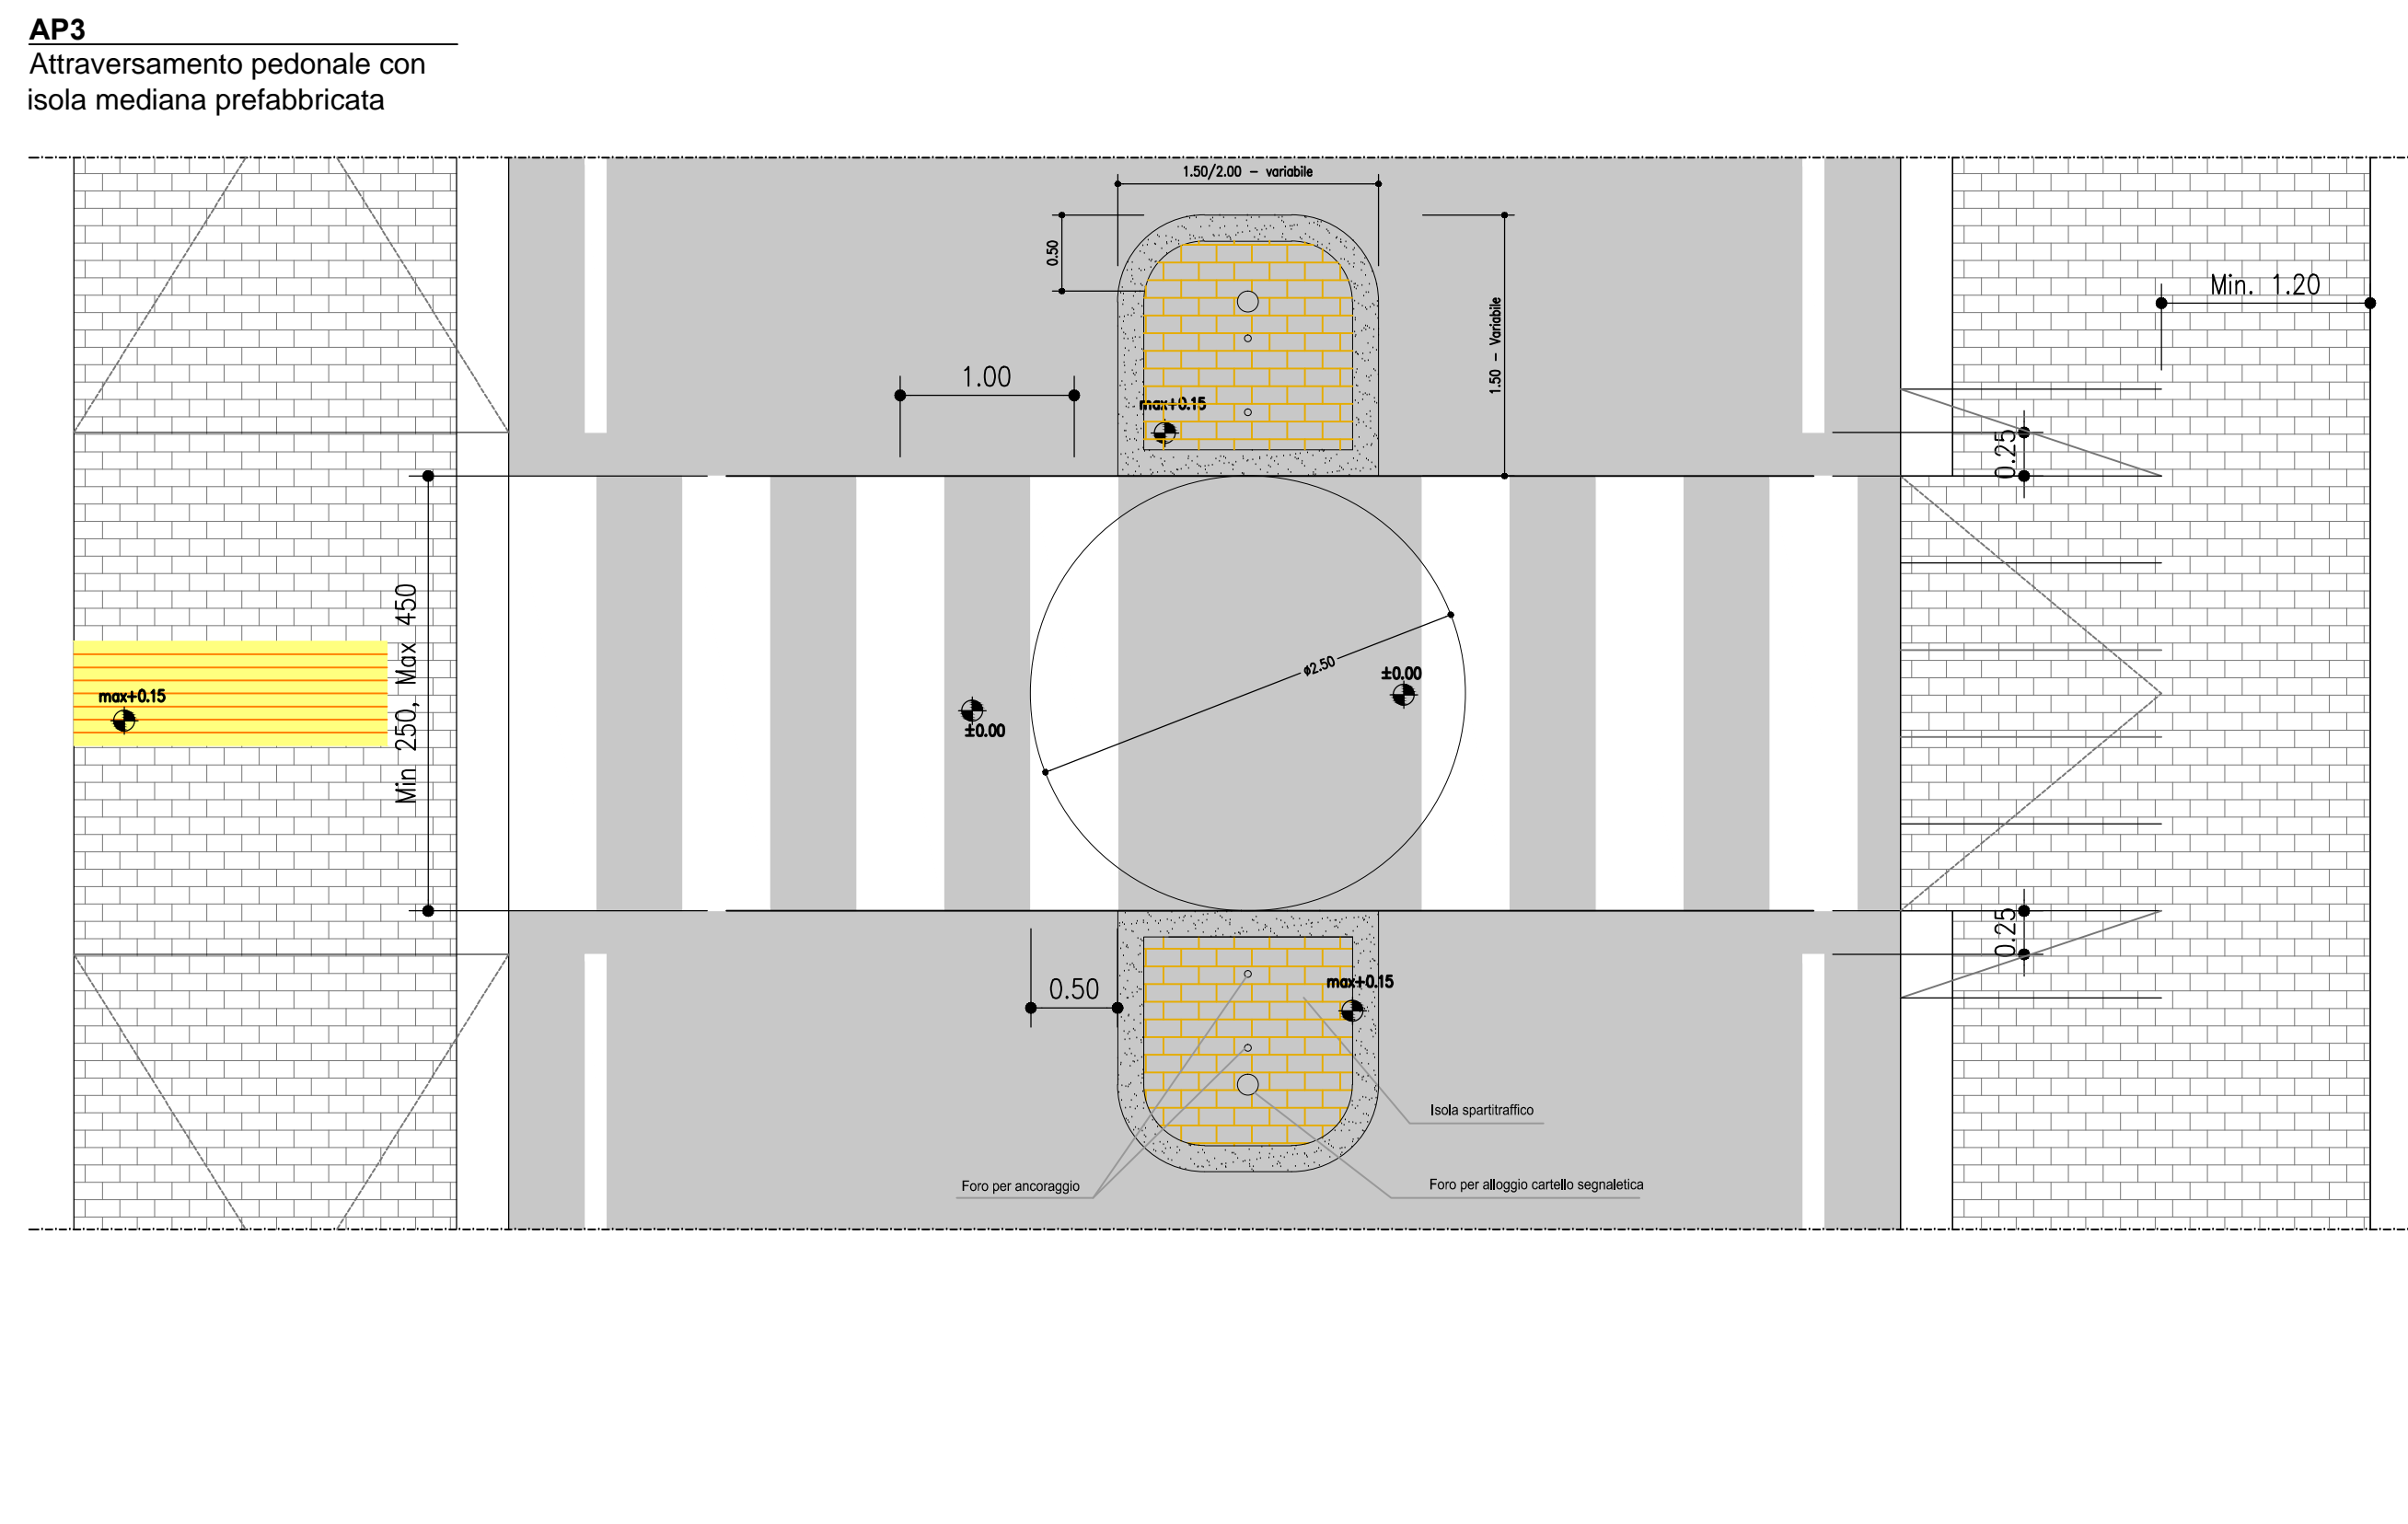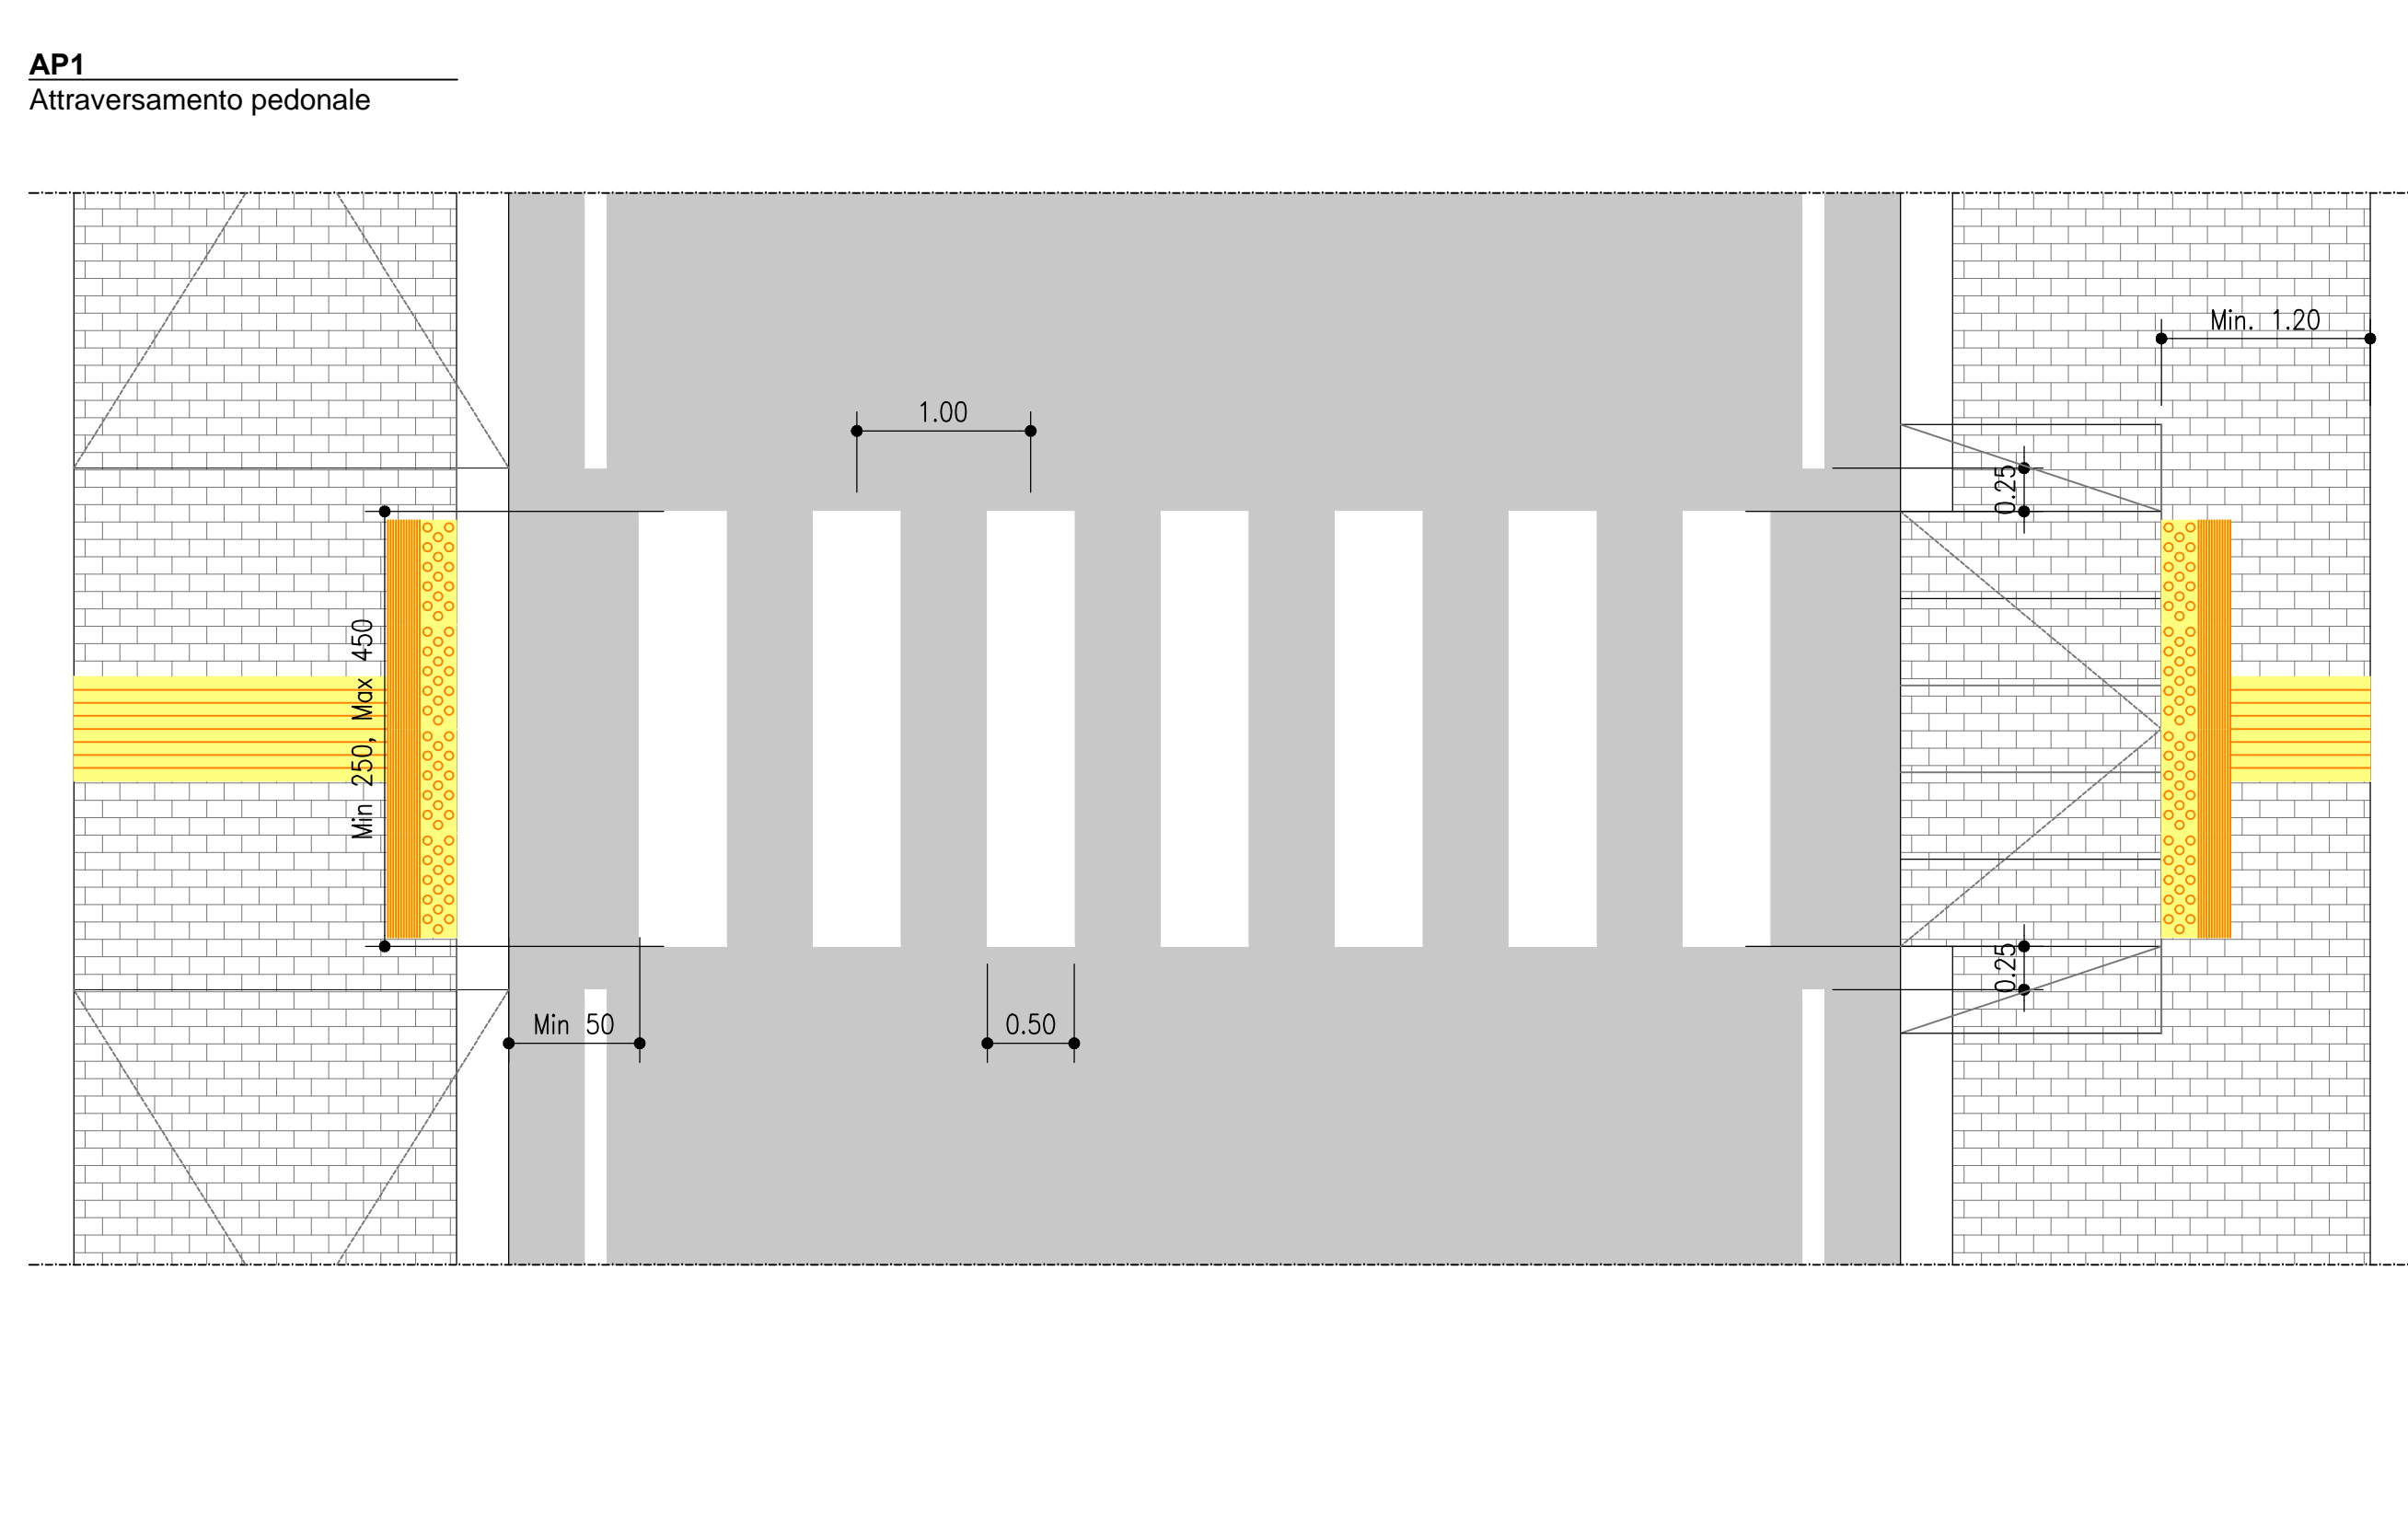

INTERVENTI MARCIAPIEDI

INTERVENTI OPERE VERDE

INTERVENTI CORDOLI

OPERE MURARIE O SPECIALI

ELEMENTI DI ARREDO

ILLUMINAZIONE

ESISTENTE

NOVO INTERVENTO

autostrade//per l'italia

AUTOSTRADA (A14): BOLOGNA - BARI - TARANTO
TRATTO: BOLOGNA BORGO PANIGALE - BOLOGNA SAN LAZZARO

POTENZIAMENTO IN SEDE DEL SISTEMA
AUTOSTRADA E TANGENZIALE DI BOLOGNA
"PASSANTE DI BOLOGNA"
PROGETTO ESECUTIVO

DOCUMENTAZIONE GENERALE
ASPETTI AMBIENTALI
ARCHITETTURA E PAESAGGIO

PARTICOLARI COSTRUTTIVI INTERVENTI SU STRADE URBANE
E MARCIAPIEDI - ABACO TIPOLOGICO - TAV. 2

IL PROGETTISTA SPECIALISTICO
 Arch. Enrico Francesconi
 Ord. Arch. Milano N. 19898
 Repubblica Italiana - Firenze

IL RESPONSABILE INTEGRAZIONE
 PRESTAZIONI SPECIALISTICHE
 Ing. Sara Frisiani
 Ord. Ingg. Modena N. A1956

IL DIRETTORE TECNICO
 Ing. Sara Frisiani
 Ord. Ingg. Genova N. 98704
 T.A. - Genova

REVISIONI

INGEGNER COORDINATORE
 Ing. Raffaele Rossetti
 Ord. Ingg. Modena N. A1956

SUPPORTO SPECIALISTICO
 JORNELLTOPPARTOR ARCHITECTES
 TAGSA STUDIO ARCHITETTI ASSOCIATI
 Ing. Fabio Tassinari

VERIFICATO
 VERIFICATO

VISTO DEL COMMITENTE
autostrade//per l'italia
 IL RESPONSABILE CAPO DEL PROCEDIMENTO
 Ing. Fabio Tassinari

VISTO DEL CONCESSIONARIO
Ministero delle Infrastrutture e della Mobilità Sostenibile
INTERVENTI AMBIENTALI
PROGETTO ESECUTIVO