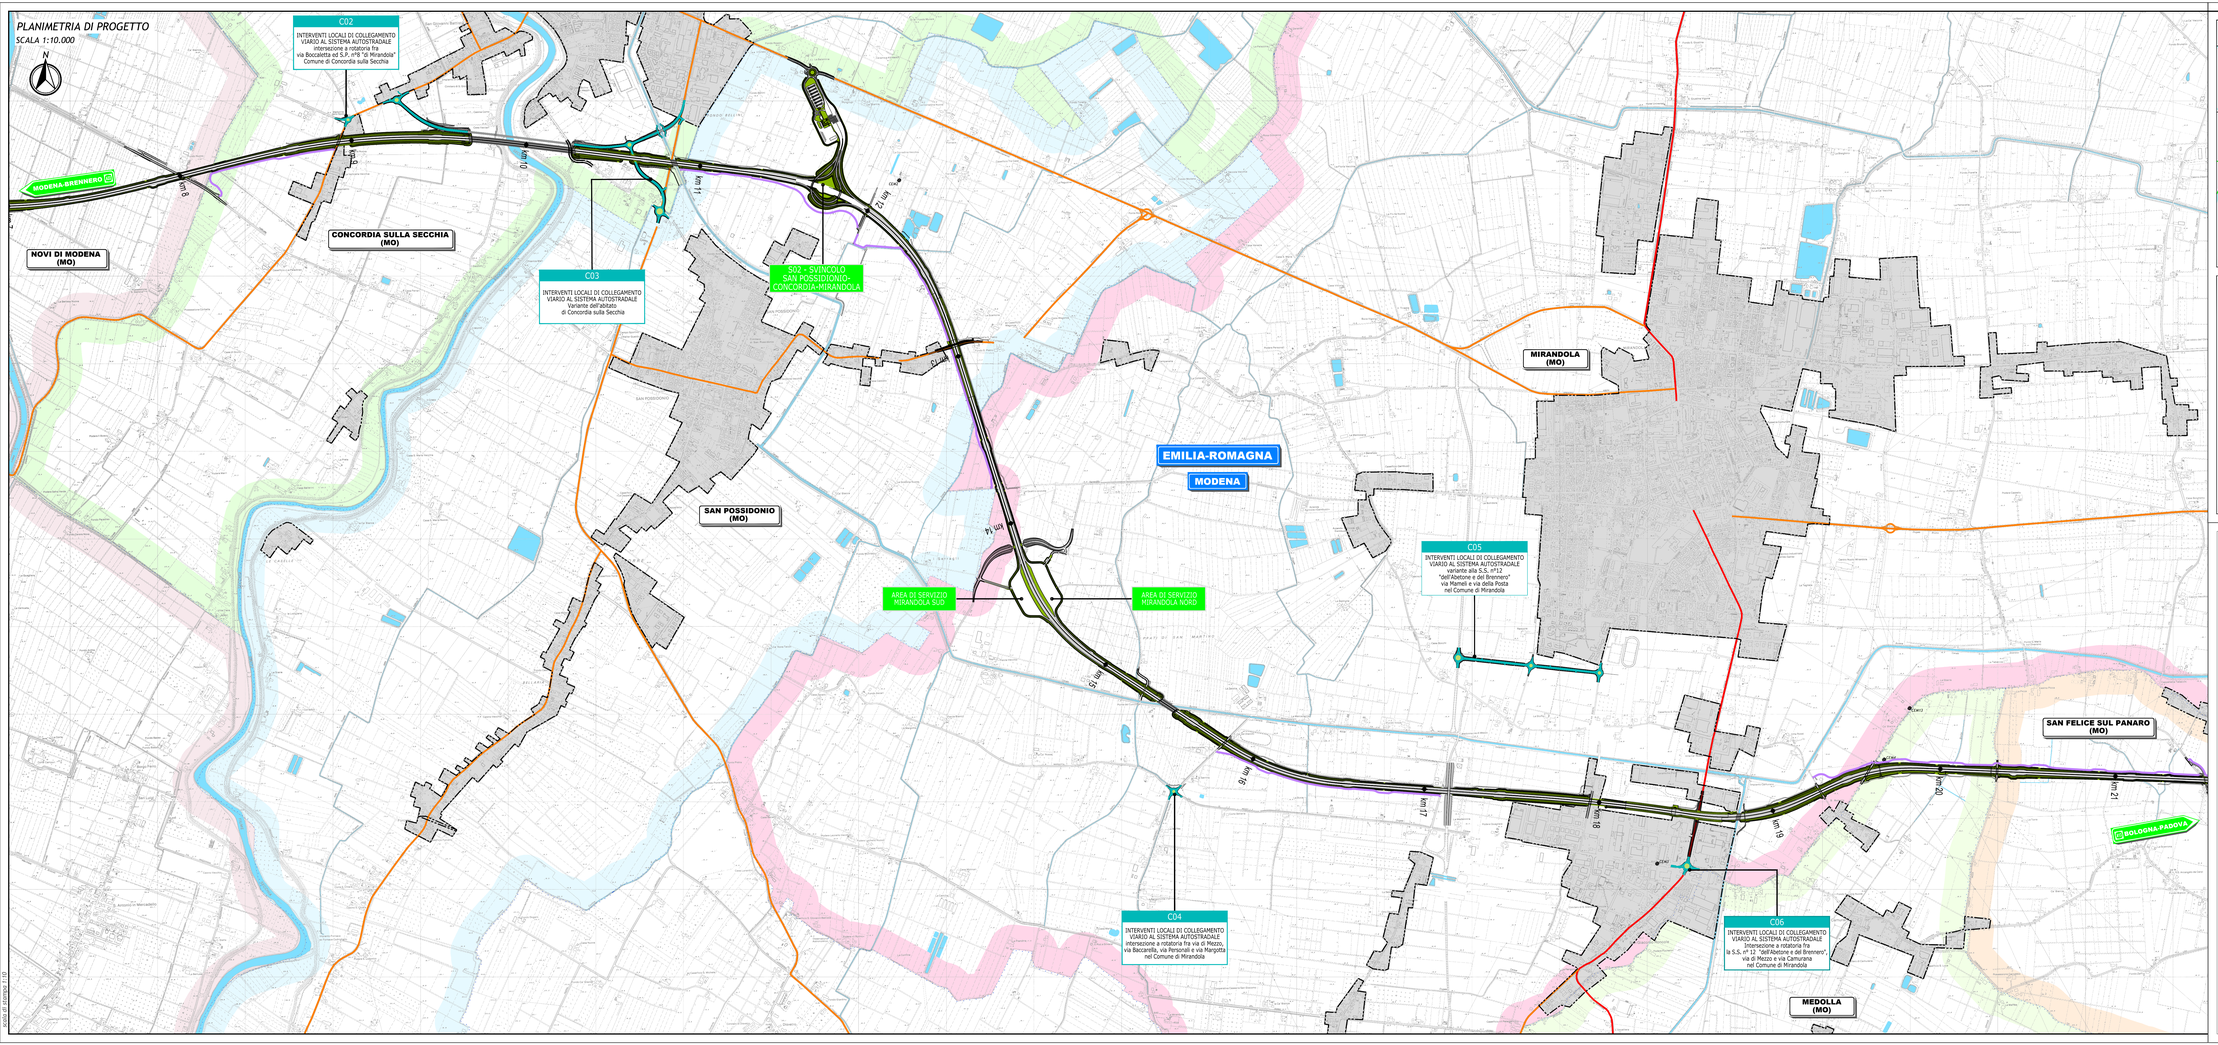

KEY PLAN

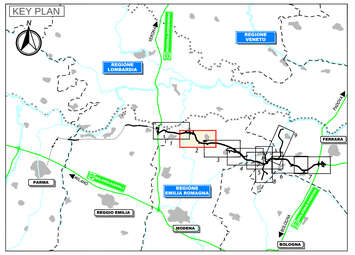

LEGENDA

TERRITORIO

- Confini regionali
- Confini provinciali
- Comune di Novi di Modena
- Comune di Concordia sulla Secchia
- Comune di San Possidonio
- Comune di Mirandola
- Comune di Medolla
- Comune di San Felice sul Panaro
- MILO — Denominazione Comune
- Zone urbanizzate
- Corsi d'acqua e principali idrografiche principali

INFRASTRUTTURE ESISTENTI

- Autostrade
- Ferrovie
- Strade statali
- Strade provinciali

MONITORAGGIO CAMPI ELETTROMAGNETICI

- (1Mo) Postazione monitoraggio campi elettromagnetici

IL CONCEDENTE

Regione Emilia-Romagna

IL CONCESSIONARIO

ARC AUTOSTRADA REGIONALE CISPADANA

AUTOSTRADA REGIONALE CISPADANA
DAL CASELLO DI REGGIOLO-ROLO SULLA A22 AL CASELLO DI FERRARA SUD SULLA A13

CODICE C.U.P. E81B08000060009

PROGETTO DEFINITIVO

AUTOSTRADA REGIONALE CISPADANA - PARTE GENERALE

INDAGINI

MONITORAGGIO CAMPI ELETTROMAGNETICI

CARTOGRAFIA DEI PUNTI DI MISURA DEI CEM - TAV. 2

IL PROGETTISTA

Ing. Matteo Bertoneri
Albo Ing. Massa Carrara n°669

ORDINE DEGLI INGEGNERI DELLA PROVINCIA DI MASSA CARRARA
Dott. Ing. Matteo Bertoneri
SEZIONE A n° 669
Settore: a) Civile e Ambientale
b) Industriale
c) Dell'informazione
Iscritto all'Albo professionale

RESPONSABILE INTEGRAZIONE PRESTAZIONI SPECIALISTICHE

Ing. Emilio Salsi
Albo Ing. Reggio Emilia n° 945

ORDINE DEGLI INGEGNERI DELLA PROVINCIA DI REGGIO EMILIA
Dott. Ing. Emilio Salsi
Settore: a) Civile e Ambientale
b) Industriale
c) Dell'informazione
Iscritto all'Albo professionale

IL CONCESSIONARIO

Autostrada Regionale Cispadana S.p.A.
IL PRESIDENTE
Giovanni Paolucci

REV.	DATA	DESCRIZIONE	REDAZIONE	CONTROLLO	APPROVAZIONE
G					
F					
E					
D					
C					
B					
A	17/04/2012	Emissione	Angeloni	Bertoneri	Salsi

IDENTIFICAZIONE ELABORATO

SIG. PROG.	LOTTO	GRUPPO	CODICE OPERA WBS	TIPO OPERA	WBS	TIPO ELABORATO	PROGRESSIVO	REV.
0 1 7 P	P0	0	X 0 0	X 0 0 0 0	0	0 0	M C	0 2	A

DATA: Maggio 2012

SCALA: 1:10000

IL PRESENTE DOCUMENTO NON POTRA' ESSERE COPIATO, RIPRODOTTO O ALTRIMENTI PUBBLICATO, IN TUTTO O IN PARTE, SENZA IL CONSENSO SCRITTO DEL CONCESSIONARIO. OGNI UTILIZZO NON AUTORIZZATO SARA' PERSEGUITO A NORMA DI LEGGE
THIS DOCUMENT MAY NOT BE COPIED, REPRODUCED OR PUBLISHED, EITHER IN PART OR IN ITS ENTIRETY, WITHOUT THE WRITTEN PERMISSION OF ARCESIA CONSORTIUM. UNAUTHORIZED USE WILL BE PROSECUTED BY LAW.

ACAD.dll Version 1.1.0