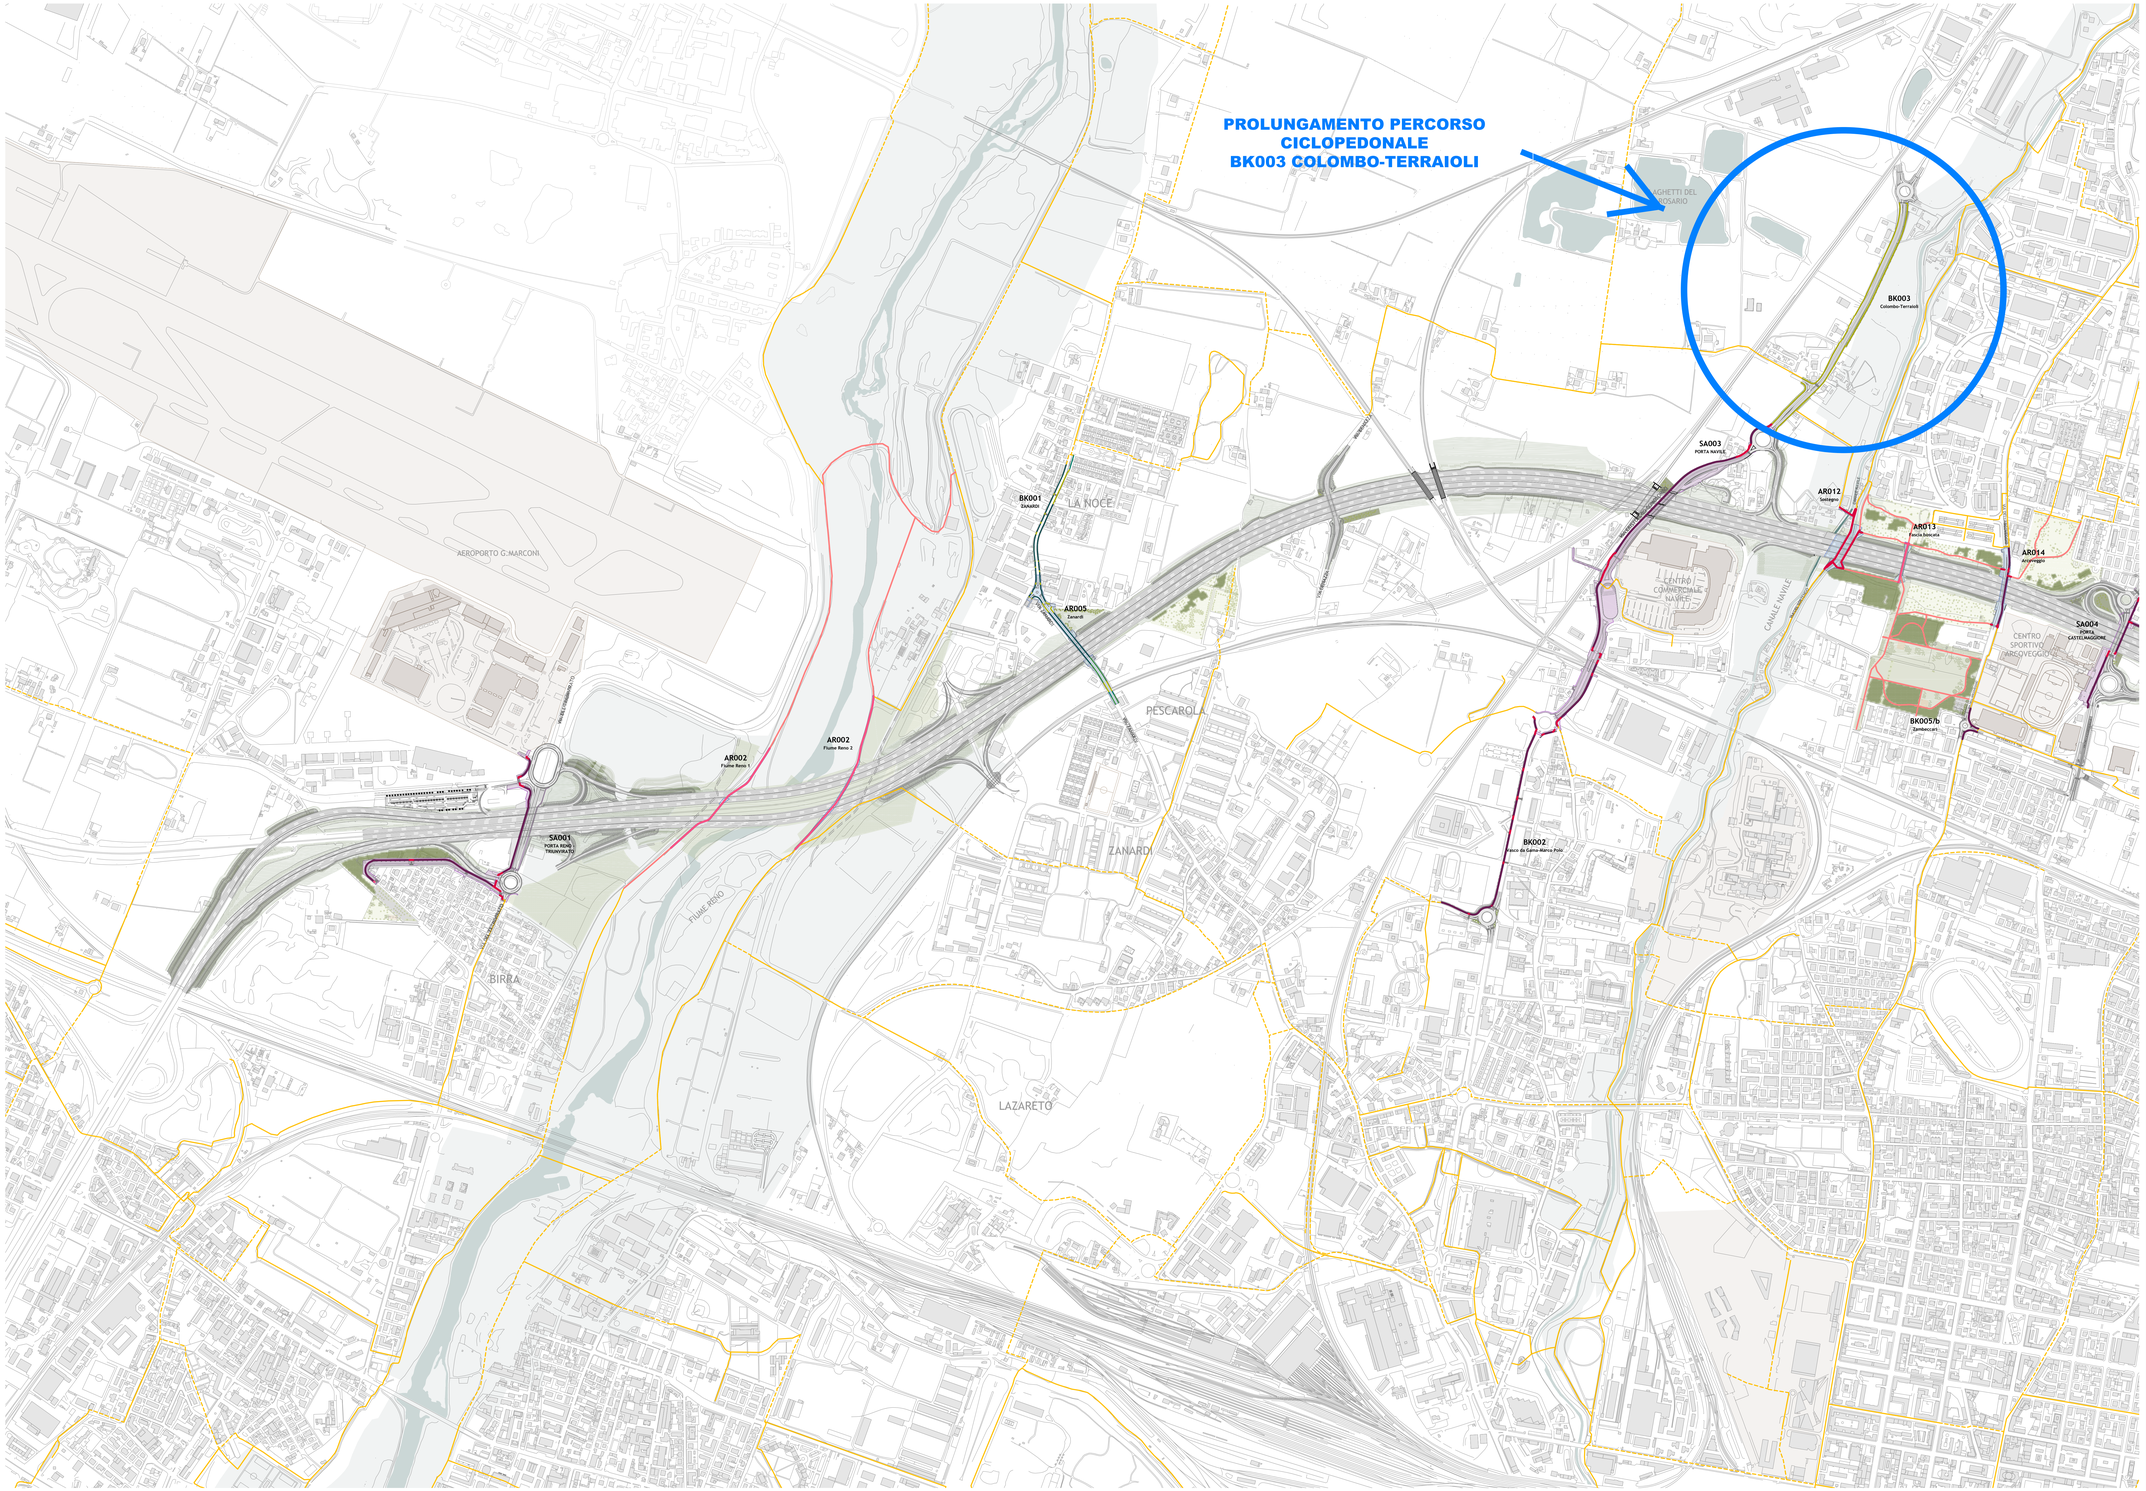

CARTA GENERALE DEI PERCORSI, stato di progetto (scala 1:5.000)

PORTE

DELIMITAZIONE NUOVE PORTE URBANE

PORTE

SA001 PORTA RENO - TRIUMVIRATO (PE1)
SA002 PORTA NAVILE (PE2)
SA004 PORTA CASTELMAGGIORE (PE4)
SA005 PORTA NORD (PE5)
SA006 PORTA STALINGRADO (PE6)
SA007 PORTA SAVENA (PE7)
SA008 PORTA SAN DONINO (PE8)
SA009 PORTA RIVIERI (PE9)
SA010 PORTA MAZZAROTTI (P10)
SA012 PORTA SAN LAZZARO (P12)

PASSAGGI

SOTTOPASSAGGI

SOVRAPASSAGGI

AR002 SOTTOPASSAGGIO SENTIERI FIUME RENO 1 (S2)
AR002 SOTTOPASSAGGIO SENTIERI FIUME RENO 2 (S2)
AR003 SOTTOPASSAGGIO ZANARDI (S5)
AR012 SOTTOPASSAGGIO VIA DEL SOSTEGNO (S12)
AR013 SOTTOPASSAGGIO FASCIA BOSCATA (S13)
AR014 SOTTOPASSAGGIO DELL'ARCOVEGGIO (S14)
AR015 SOTTOPASSAGGIO CANALE NAVILE (S15)
AR018 SOTTOPASSAGGIO ZAMBECCARI (S18)
AR021 SOTTOPASSAGGIO CAMPAGNA VIA LARGA (S23)
AR026 SOTTOPASSAGGIO GIUSEPPE RIVANI (S26)
AR027 SOTTOPASSAGGIO DUE MADONNE (S27)

PERCORSI, PISTE CICLABILI

MONODIREZIONALE SU CORSIA RISERVATA

MONODIREZIONALE TRACCIATA SU MARCIAPIEDE

MONODIREZIONALE TRACCIATA SU SEDE STRADALE

MONODIREZIONALE PROMISCUO CON PEDONI

BIDIREZIONALE SU CORSIA RISERVATA

BIDIREZIONALE TRACCIATA SU MARCIAPIEDE

BIDIREZIONALE PROMISCUO CON PEDONI SU MARCIAPIEDE

BIDIREZIONALE PROMISCUO CON PEDONI IN AREE PARCO

PERCORSI PARCHI

PERCORSI COMUNALI ESISTENTI

PERCORSI COMUNALI IN PROGETTO

SA001 NUOVA CICLABILE TRIUMVIRATO (PE01)
AR002 CICLABILE FIUME RENO (S2)
AR003 NUOVE CICLABILI NEL SOTTOVIA DI VIA ZANARDI (S5)
BR001 ITINERARIO ZANARDI (NUOVE CICLABILI DI COLLEGAMENTO TRA PESCAROLA E NOCE)
SA003 NUOVE CICLABILI SU VIA COLOMBO (P03)
BR002 ITINERARIO MARCO POLO-VARCO DA GAMA (NUOVE PISTE CICLABILI)
BR003 ITINERARIO COLOMBO TERRAIOLI (NUOVA CICLABILE E NUOVO MARCIAPIEDE)
AR012 PERCORSO CICLOPEDONALE NEL SOTTOPASSO DI VIA DEL SOSTEGNO E PONTE CICLOPEDONALE SUL CANALE NAVILE (S12)
AR013 PERCORSO CICLOPEDONALE NEL SOTTOVIA FASCIA BOSCATA (S13)
AR014 RIQUALIFICA CICLABILI ESISTENTI NEL SOTTOVIA DI VIA DELL'ARCOVEGGIO (S14)
BR005/a ITINERARIO ZAMBECCARI (NUOVE CICLABILI NUOVA ROTONDA VIA ARCOVEGGIO)
SA004 PERCORSO CICLOPEDONALE DI VIA CORTICELLA (P04)
SA005 RACCORDO CICLABILE DI VIA CORAZZA (P05)
BR012 ITINERARIO FERRARESE (NUOVE CICLABILI SU VIA FERRARESE FINO A LOCALITÀ CASE NUOVE)
AR016 RIQUALIFICA CICLABILI ESISTENTI NEL SOTTOVIA DI VIA FERRARESE (S16)
SA006 NUOVE CICLABILI SU STRADA STATALE PORRETTANA (P06)
BR004a ITINERARIO ZAMBECCARI (CONNESSIONE CICLABILE TRA VIA STALINGRADO E PASSAGGIO ZAMBECCARI)
AR018 PERCORSO CICLOPEDONALE DEL NUOVO SOTTOPASSO VIA ZAMBECCARI (S18)
BR007a ITINERARIO ROMITA-EX MICHELINO-GUIZZARDI-CARDINAO (NUOVA CONNESSIONE CICLOPEDONALE TRA VIA ROMITA E AREA EX MICHELINO)
BR007b ITINERARIO ROMITA-EX MICHELINO-GUIZZARDI-CARDINAO (NUOVA CONNESSIONE CICLOPEDONALE TRA AREA EX MICHELINO, VIA GUIZZARDI, VIA CARDINAO E NUOVA FERMATA TRAM SU VIA SAN DONATO)
SA008 COLLEGAMENTO CICLOPEDONALE SU TRA VIA SAN DONATO E PARCO SAN DONINO (P08)
BR008a ITINERARIO CAMPAGNA (COLLEGAMENTO TRA PERCORSO SULLA GALLERIA E VIA DELLA CAMPAGNA)
BR008b ITINERARIO CAMPAGNA (NUOVO COLLEGAMENTO CICLOPEDONALE SU VIA CAMPAGNA IN SOTTOPASSO ESISTENTE)
BR009 ITINERARIO TERRAINERO (NUOVE CICLABILI SU SOTTOVIA ESISTENTE IN VIA PRICHICHI)
SA009 CICLABILE E MARCIAPIEDI SUL CAVALCAVIA VIA DEL TERRAINERO (P9)
BR014 ITINERARIO EUROPA-SCANDELLARA (NUOVO CONNESSIONE CICLOPEDONALE SOTTOPASSO CAMPAGNA VIA LARGA E VIA TERRAINERO)
AR023 PERCORSO CICLOPEDONALE NEL SOTTOVIA CAMPAGNA VIA LARGA (S23)
SA010 ITINERARIO CICLOPEDONALE E RACCORDO CICLABILE SULLA ROTATORIA PARADISI (P10)
BR010 ITINERARIO RIVANI (PERCORSO CICLOPED. COLLEG. TRA ROTATORIA MALOSSI E PARADISI)
AR026 NUOVA CICLABILE NEL SOTTOVIA VIA RIVANI (S26)
AR027 NUOVA CICLABILE NEL SOTTOVIA DUE MADONNE (S27)
BR011 ITINERARIO STRADELLI GUELFI-CANOVA (CICLOPEDONALE SU VIA DEGLI STRADELLI DEI GUELFI)
SA012 NUOVE CICLABILI SU VIA CASELLE E SUL LUNGO SAVENA (P12)

autostrade per l'italia

AUTOSTRADA (A14): BOLOGNA - BARI -TARANTO

TRATTO: BOLOGNA BORGO PANIGALE - BOLOGNA SAN LAZZARO

POTENZIAMENTO IN SEDE DEL SISTEMA
AUTOSTRADALE E TANGENZIALE DI BOLOGNA
"PASSANTE DI BOLOGNA"

PROGETTO ESECUTIVO

IT - INTERVENTI TERRITORIALI

AMBIENTE
PISTE CICLABILI - ELABORATI GENERALI

CARTA GENERALE DEI PERCORSI
TAV. 1

IL PROGETTISTA SPECIALISTICO	IL RESPONSABILE INTEGRAZIONE PRESTAZIONI SPECIALISTICHE	IL DIRETTORE TECNICO
Arch. Enrico Franceschi Ord. Arch. Milano N. 16888 Responsabile Architettura Paesaggio	Ing. Raffaele Rinaldisi Ord. Ingg. Macerata N. A3068	Ing. Sara Frisiani Ord. Ingg. Genova n. 9810A T.A.- Ambiente

CODICE IDENTIFICATIVO

RIFERIMENTO PROGETTO			RIFERIMENTO DIRETTORIO				RIFERIMENTO ELABORATO				ORDINATORE
Codice Commessa	Lotto, Sub-Prog, Cod. Appalto	Fase	Capitolo	Paragrafo	W B S	Parte d'opera	Tip	Disciplina	Progressivo	Rev.	
111465	0001	PE	IT	AMB	BK000	00000	D	AUA	5001	0	SCALA: 1:5.000

ENGINEER COORDINATOR:	SUPPORTO SPECIALISTICO:	REVISIONE	
		n.	data
Ing. Raffaele Rinaldisi Ord. Ingg. Macerata N. A3068	JORNET-LOPPASTOR ARQUITECTES TASCA STUDIO ARCHITETTI ASSOCIATI	0	DICEMBRE 2021
		1	
REDATTO:	VERIFICATO:	2	
		3	
		4	

TECNE Sustainable Engineering

VISTO DEL COMMITTENTE
autostrade per l'italia
IL RESPONSABILE UNICO DEL PROCEDIMENTO
Ing. Fabio Vassallo

VISTO DEL CONCEDENTE
Ministero delle Infrastrutture e della mobilità sostenibili
DIPARTIMENTO PER LA RETE STRADALE E AUTOSTRADALE DI ROMA E TRAMONTO E MARE
DIREZIONE GENERALE PER LA VIGILANZA SUI CONCESSIONARI

IL PRESENTE DOCUMENTO NON POTRA' ESSERE COPIATO, RIPRODOTTO O ALTRIMENTI PUBBLICATO, IN TUTTO O IN PARTE, SENZA IL CONSENSO SCRITTO DELLA SOC. AUTOSTRADE PER L'ITALIA S.P.A.. OGNI USO DIVERSO DA QUELLO PER IL QUALE IL PRESENTE DOCUMENTO VIENE RICHIESTO NON PUO' ESSERE ATTUATO NE' VI SI DARA' SEGUITO SENZA PREVIO ACCORDO SCRITTO DELLA SOC. AUTOSTRADE PER L'ITALIA S.P.A.. DIRITTI RISERVATI AI SENSI DELLA LEGGE 633/41 E SUCCESSIVE MODIFICHE ED INTEGRAZIONI.