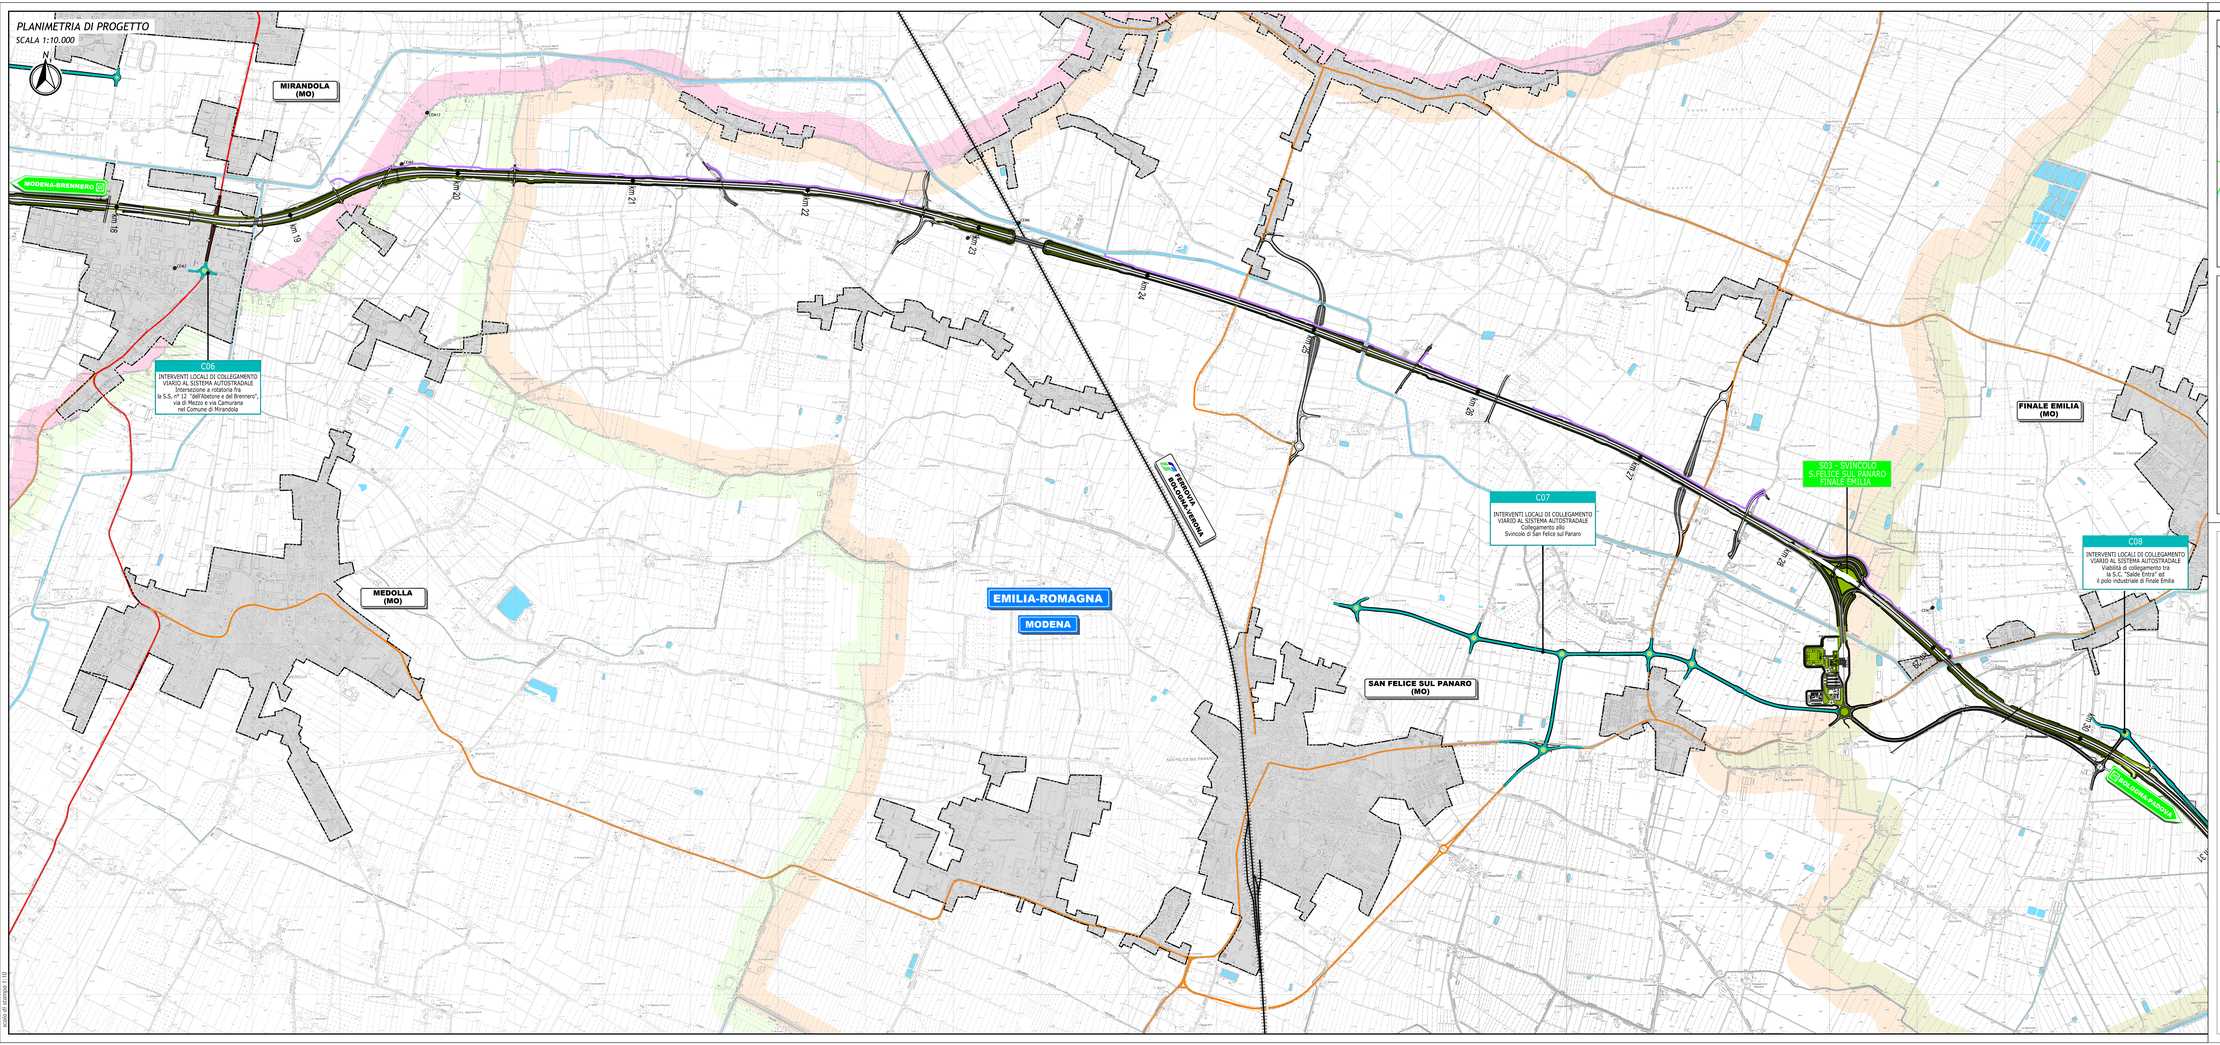
PLANIMETRIA DI PROGETTO
SCALA 1:10.000
N
MIRANDOLA (MO)
MODENA-BRENNERO
km 18
km 19
km