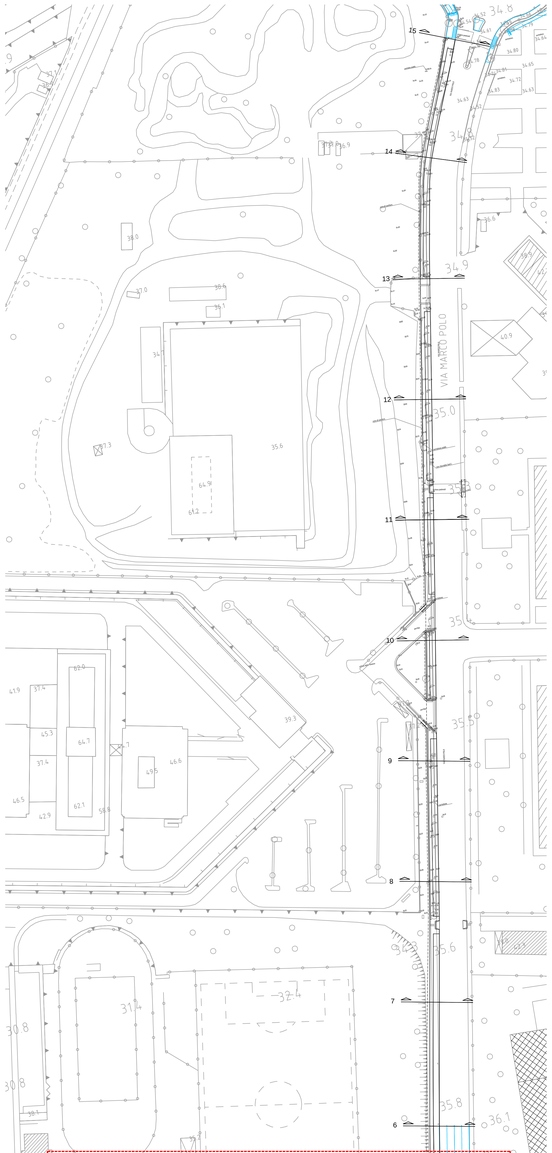

TOPOGRAFICO, planimetria (scala 1:750)

50-20AF39B_R.dwg
50-20AF82B_R.dwg

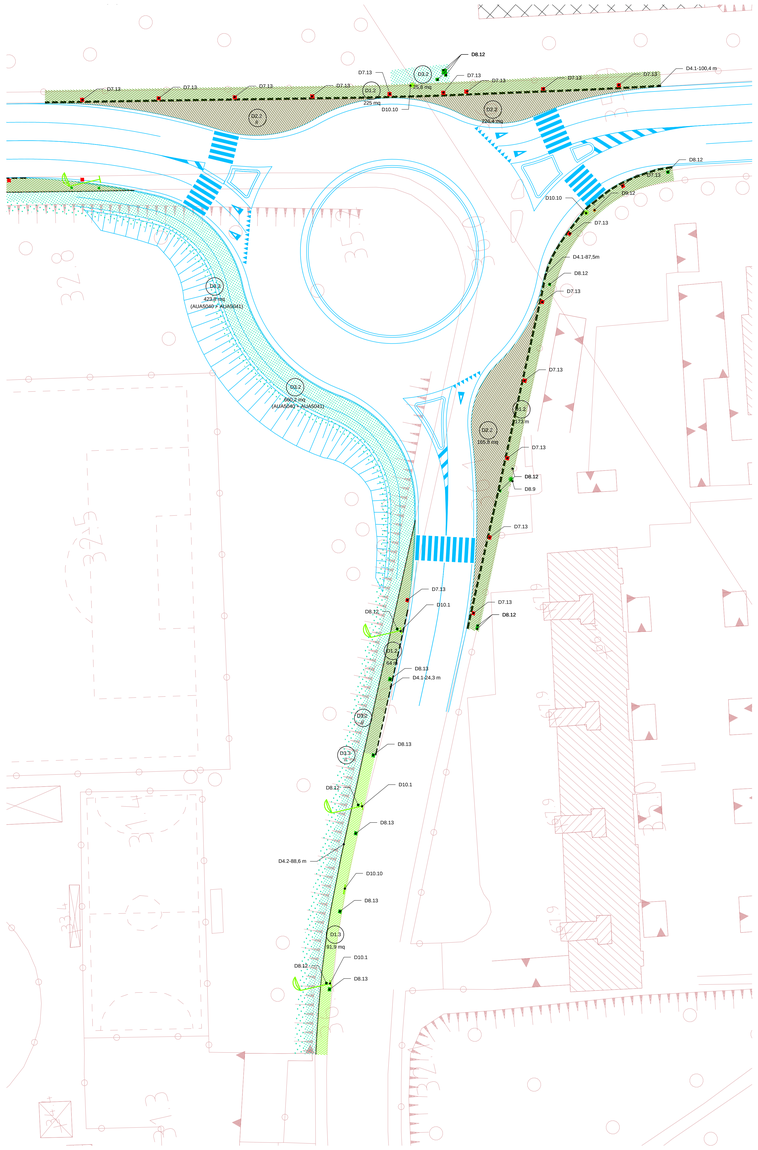

STATO DI FATTO/3: demolizioni e recuperi, planimetria (scala 1:300)

50-20AF82B_R.dwg

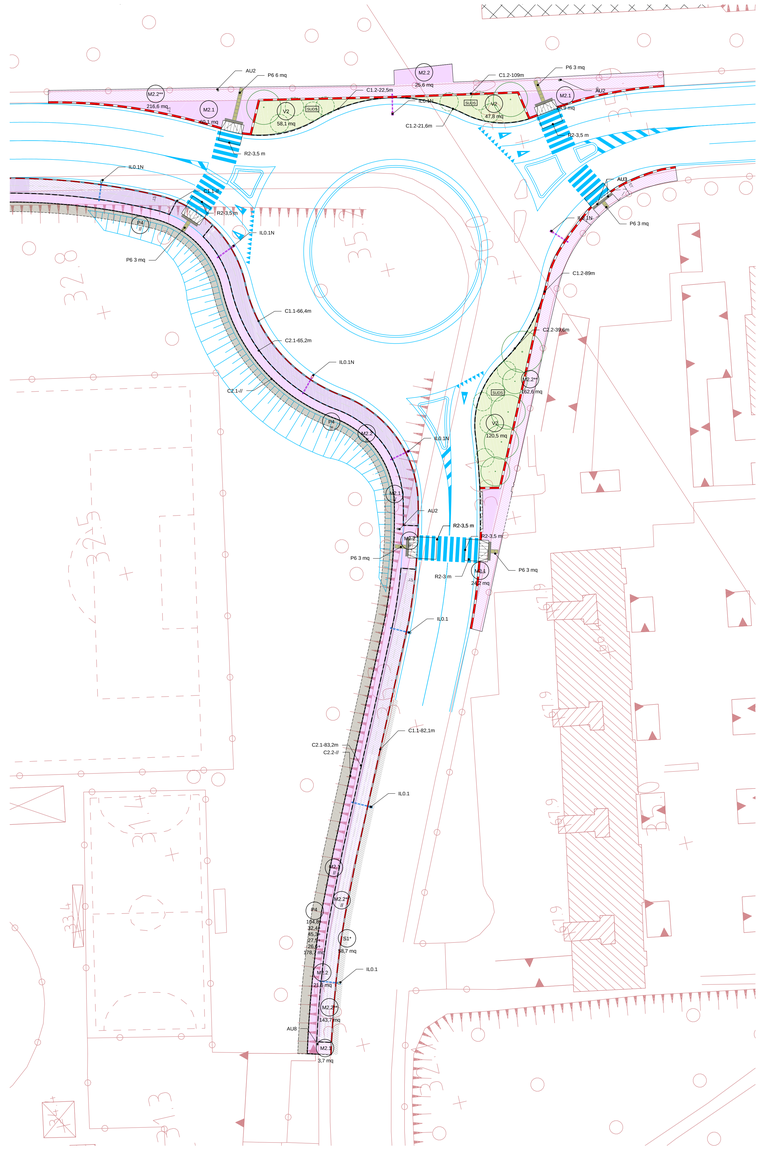

CODICI INTERVENTI/3, planimetria (scala 1:300)

50-20AF82B_R.dwg

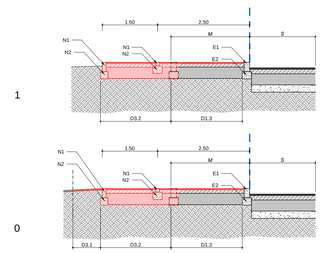

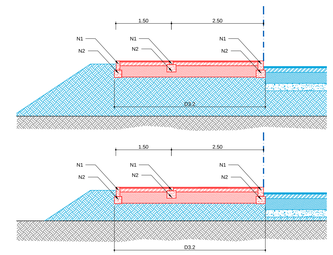

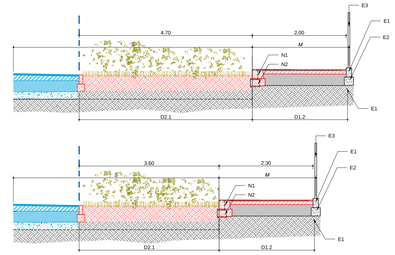

STATO DI FATTO/PROGETTO: Sezioni trasversali (scala 1:50)

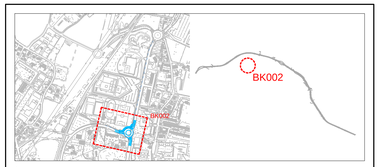

LIMITE DI INTERVENTO

LIMITE D'INTERVENTO, Ambito

Intervento puntuale su tornino o pavimentazione

DEMOLIZIONI e RECUPERI

(Per Demolizioni e recuperi si rimanda agli elaborati specifici: Particolari costruttivi: Interventi su strade urbane e marciapiedi: 111465--0002--PE--OG--AaB--AP000--00000--D--ALAI1672 e 111465--0002--PE--OG--AaB--AP000--00000--D--ALAI1673)

- D1.1 MARCIAPIEDE ESISTENTE. Demolizione integrale
- D1.2 MARCIAPIEDE ESISTENTE. Demolizione parziale
- D1.3 MARCIAPIEDE ESISTENTE. Demolizione superficiale
- D3.2 VERDE (non definito) Preparazione per nuova pavimentazione
- D4.1 Cordolo stradale. Demolizione integrale
- D5.1 Recinzione. Demolizione
- D6.1 Muri. Demolizione
- D2.1 MANTO STRADALE ESISTENTE Demolizione integrale
- D2.2 MANTO STRADALE ESISTENTE. Demolizione parziale
- D3.1 PAVIMENTAZIONE (non definita) Demolizione integrale
- D3.3 VERDE (non definito) Preparazione per tappeto erboso/cespugliato/arbustivo/ghiaia
- D4.2 Cordolo separatore. Demolizione integrale
- D5.2 Recinzione. Rimpiazzare
- D6.2 Costruzione. Demolizione

ESISTENTE

D7 Illuminazione · D8 Impianto · D9 Cantiere stradale · D10 Rotatoria

1 Illuminazione · 2 Chiusino (A=Acque, T=Telecom, E= Enel) · 3 Palo · 4 Pozzetto · 5 Pensilina bus · 6 Fermata bus · 7 Fittone · 8 Cestino · 9 Segnale verticale · 10 Pubblicità · 11 Albero · 12 Fontana · 13 Cassonetti/Tombino

INTERVENTI MARCIAPIEDI

(Per interventi marciapiedi si rimanda all'elaborato specifico Particolari costruttivi interventi su strade urbane e marciapiedi: 111465--0002--PE--OG--AaB--AP000--00000--D--ALAI1672)

- M1.1 PAVIMENTAZIONE IN BLOCCHETTI DI CLS. Pacchetto completo
- M1.1* PAVIMENTAZIONE IN BLOCCHETTI DI CLS. Stralo finitura
- M1.3 PAVIMENTAZIONE IN BLOCCHETTI DI CLS (OCCLUDIBILE). Pacchetto completo colorazione differente da M1.1
- M2.1 PAVIMENTAZIONE IN CONGLOMERATO BITUMINOSO. Pacchetto completo
- M2.1** PAVIMENTAZIONE IN CONGLOMERATO BITUMINOSO. Sostituzione fondazione. ** Sostituzione strato finitura
- M3.1 PAVIMENTAZIONE ESISTENTE Pacchetto completo
- P1 PAVIMENTAZIONE IN CALCESTRE Pacchetto completo
- P6 PAVIMENTAZIONE TATTILE
- M1.2 PAVIMENTAZIONE IN PORFIDO Pacchetto completo
- M1.2* PAVIMENTAZIONE IN PORFIDO Sostituzione strato finitura
- M1.3* PAVIMENTAZIONE IN BLOCCHETTI DI CLS (OCCLUDIBILE). Pacchetto completo colorazione differente da M1.3
- M2.2 PAVIMENTAZIONE IN CONGLOMERATO BITUMINOSO (OCCLUDIBILE). Pacchetto completo
- M2.2** PAVIMENTAZIONE IN CONGLOMERATO BITUMINOSO (OCCLUDIBILE). Sostituzione fondazione. ** Sostituzione strato finitura
- M3.1* PAVIMENTAZIONE ESISTENTE ** Sostituzione strato finitura
- P4 TERRENO ESISTENTE Rivitalizzazione Strato superficiale
- S1* MANTO STRADALE Sostituzione fondazione per rifacimento parziale del manto stradale

INTERVENTI OPERE VERDE

(Per interventi opere verde si rimanda all'elaborato specifico Particolari costruttivi interventi su strade urbane e marciapiedi: 111465--0002--PE--OG--AaB--AP000--00000--D--ALAI1672)

- V1 VERDE Tappeto erboso
- V2 VERDE Coltivazione
- V3 VERDE Prato idraulico
- B1 BUCA D'IMPIANTO PER ALBERO ACCRESCIUTO Marciapiede
- B2 BUCA D'IMPIANTO PER ALBERO ACCRESCIUTO Verde
- SPECIE ARBOREA (ESISTENTE)
- SPECIE ARBOREA (PROGETTO) FAG - FILARE ARBOREO ARBUSTIVO AMBITO AGRICOLO
- SPECIE ARBUSTIVA (PROGETTO) FAG - FILARE ARBOREO ARBUSTIVO AMBITO AGRICOLO

INTERVENTI CORDOLI

(Per interventi cordoli si rimanda all'elaborato specifico Particolari costruttivi interventi su strade urbane e marciapiedi: 111465--0002--PE--OG--AaB--AP000--00000--D--ALAI1674)

- C1.1 CORDOLO STRADALE (granito). 15 cm / 1 x 50 cm/ alla quota stradale)
- C1.2 CORDOLO STRADALE (granito). 30 cm / 1 x 50 cm/ alla quota stradale)
- C2.1 SEPARATORE (granito). 10x10 cm
- C2.2 SEPARATORE (granito). 10x25 cm
- C2.3 SEPARATORE (granito). 50x10 cm
- C2.4 SEPARATORE (metallico). Profilo metallico
- C2.5 SEPARATORE (granito). 15x25 cm
- R1 PASSO CARRAIO (granito) Lastre granito 50 cm
- R2 SCIVOLI ATTRAVERSAMENTO (granito)
- R3.1 RAMPA CON MARCIAPIEDE Lineare
- R3.2 RAMPA CON MARCIAPIEDE Angolare

OPERE MURARIE O SPECIALI

- MU1 GABBIONI DI PIETRA Gabbia metallica riempita con pietrisco
- MU2 RECINZIONE RETE METALLICA (delimitazione terreno)
- MU5 RECINZIONE CANCELLATA (delimitazione proprietà)

ELEMENTI DI ARREDO

- AU1 Panchine
- AU2 Cestino gettacarte
- AU3 Dissuasore
- AU4 Fioriera
- AU5 Rastrelliera porta biciclette
- AU6 Pensilina bus
- AU7 Segnaletica km (pista ciclabile)
- AU8 Segnaletica informativa
- AU9 Fermata bus
- AU10 Semafori
- AU11 Fontanella
- AU12 Panchina in ghisa e legno per esterni
- AU13 Steccato di protezione in legno

ILLUMINAZIONE

- IL0.1 Illuminazione palo esistente. H=8m
- IL0.1N Illuminazione palo esistente (rimodellazione). H=8m
- IL0.2 Illuminazione palo doppio esistente. H=8m
- IL0.3 Lampione esistente. H=2.5m
- IL1.1 Totem bidoni. h=3m
- IL1.2 Totem alto. H=4.5m
- IL2.1 Illuminazione palo. H=7.5m
- IL2.1 Illuminazione palo. H=4.5m
- IL2.2 Illuminazione palo. H=7m
- IL2.3 Illuminazione palo. H=7+5m (sdf)
- IL3.1 Illuminazione palo doppio. H=4.5+4.5m
- IL3.2 Illuminazione palo doppio. H=5.5+5.5m
- IL3.3 Illuminazione palo. H=5.5/6m (sdf)
- IL4 Illuminazione lineare (pedonale). H=3.7m
- IL5 Illuminazione a parete (pedonale). H=4.5m
- IL6 Illuminazione a parete (pedonale). H=3m
- IL7 Illuminazione a parete (pedonale). Lf glass
- IL8 Portale attraversamento pedonale. H=7m

PERCORSI (SEZIONI)

- NUOVO INTERVENTO
- ESISTENTE / in PROGETTO
- N1 CORDOLO/BARRIATORE (nuovo intervento)
- N2 FONDAZIONE (nuovo intervento)
- N3 RECINZIONE (nuovo intervento)
- E1 CORDOLO ESISTENTE
- E2 FONDAZIONE ESISTENTE
- E3 RECINZIONE ESISTENTE
- S SEDE STARDALE ESISTENTE
- M MARCIAPIEDE ESISTENTE
- T TAGLIO (pavimentazione esistente)
- D DEMOLIZIONE
- FONDAZIONE ESISTENTE (rimozione)
- FONDAZIONE ESISTENTE (rimozione)

OPERE IDRAULICHE

3,% 3,% Pendenza pavimentazione per raccolta acque meteoriche

"Relativamente a profili e sezioni stradali, movimenti terra, smaltimento delle acque meteoriche, risoluzione delle interferenze e sottoservizi esistenti, impianti di illuminazione si rimanda agli elaborati specifici delle rispettive discipline specialistiche"

autostrade per l'italia

AUTOSTRADA (A14): BOLOGNA - BARI -TARANTO

TRATTO: BOLOGNA BORGO PANIGALE - BOLOGNA SAN LAZZARO

POTENZIAMENTO IN SEDE DEL SISTEMA AUTOSTRADALE E TANGENZIALE DI BOLOGNA "PASSANTE DI BOLOGNA"

PROGETTO ESECUTIVO

IT - INTERVENTI TERRITORIALI

AMBIENTE

BK002 - ITINERARIO VASCO DE GAMA-MARCO POLO

PLANIMETRIE STATO DI FATTO, TRACCIAMENTO, DEMOLIZIONI, PROGETTO E COD.INTERVENTI; SEZIONI TRASVERSALI - TAV.2

IL PROGETTISTA SPECIALISTICO	IL RESPONSABILE INTEGRAZIONE PRESTAZIONI SPECIALISTICHE	IL DIRETTORE TECNICO
Arch. Enrico Francesconi Ord. Arch. Milano N. 16888 Responsabile Architettura e Paesaggio	Ing. Raffaele Rinaldesi Ord. Ing. Macerata N. A1068	Ing. Sara Frisiani Ord. Ingg. Genova n. 9810A TA – Ambiente

CODICE IDENTIFICATIVO

RIFERIMENTO PROGETTO					RIFERIMENTO DIRETTORIO				RIFERIMENTO ELABORATO			ORDINATORE
Codice Commessa	Lotto Fase Prog. Cod. Identificativo Cod. Appalto	Fase	Capitolo	Paragrafo	W B S	Fase d'opera	Tip.	Disciplina	Progressivo	Rev.		
111465	0002	PE	IT	AMB	BK002	00000	D	AUA	5041	0	SCALA	VARIE

ENGINEER COORDINATOR:	SUPPORTO SPECIALISTICO:	REVISIONE	
Ing. Raffaele Rinaldesi Ord. Ing. Macerata N. A1068	JORNETLLOPPASTOR ARQUITECTES TASCA STUDIO ARCHITETTI ASSOCIATI	n.	data
		0	DICEMBRE 2021
REDATTO:	VERIFICATO:	1	
		2	
		3	
		4	

VISTO DEL COMMITTENTE	VISTO DEL CONCEDENTE
autostrade per l'italia IL RESPONSABILE UNICO DEL PROCEDIMENTO Ing. Fabio Visintin	Ministero delle Infrastrutture e della mobilità sostenibili DIPARTIMENTO PER LE INFRASTRUTTURE, GLI AFFARI GENERALI ED IL PERSONALE DIREZIONE GENERALE PER LA VIGILANZA SULLE CONCESSIONARIE AUTOSTRADALI

L'ARCHIVIO DOCUMENTI NON PUÒ ESSERE COPIATO, APPROPRIATO O ALTRIMENTI PUBBLICATO, IN TUTTO O IN PARTE, SENZA L'ONORIFICO CERTIFICATO DI USO, AUTORIZZAZIONE PER ISCRITTO DI AUTOSTRADE PER L'ITALIA S.P.A., DALL'ORGANIZZAZIONE PROPRIETARIA. OGNI PRODOTTO A PERMESSO DI COPIA NEI SUDDETTI MAY NOT BE COPIED, REPRODUCED OR PUBLISHED, EITHER IN PART OR IN ITS ENTIRETY, WITHOUT THE WRITTEN PERMISSION OF SOC. AUTOSTRADE PER L'ITALIA S.P.A., WHICH OWNS OR USE ALL IN PRODUCTS OF LAW.