PLANIMETRIA DI PROGETTO

SCALA 1:10.000

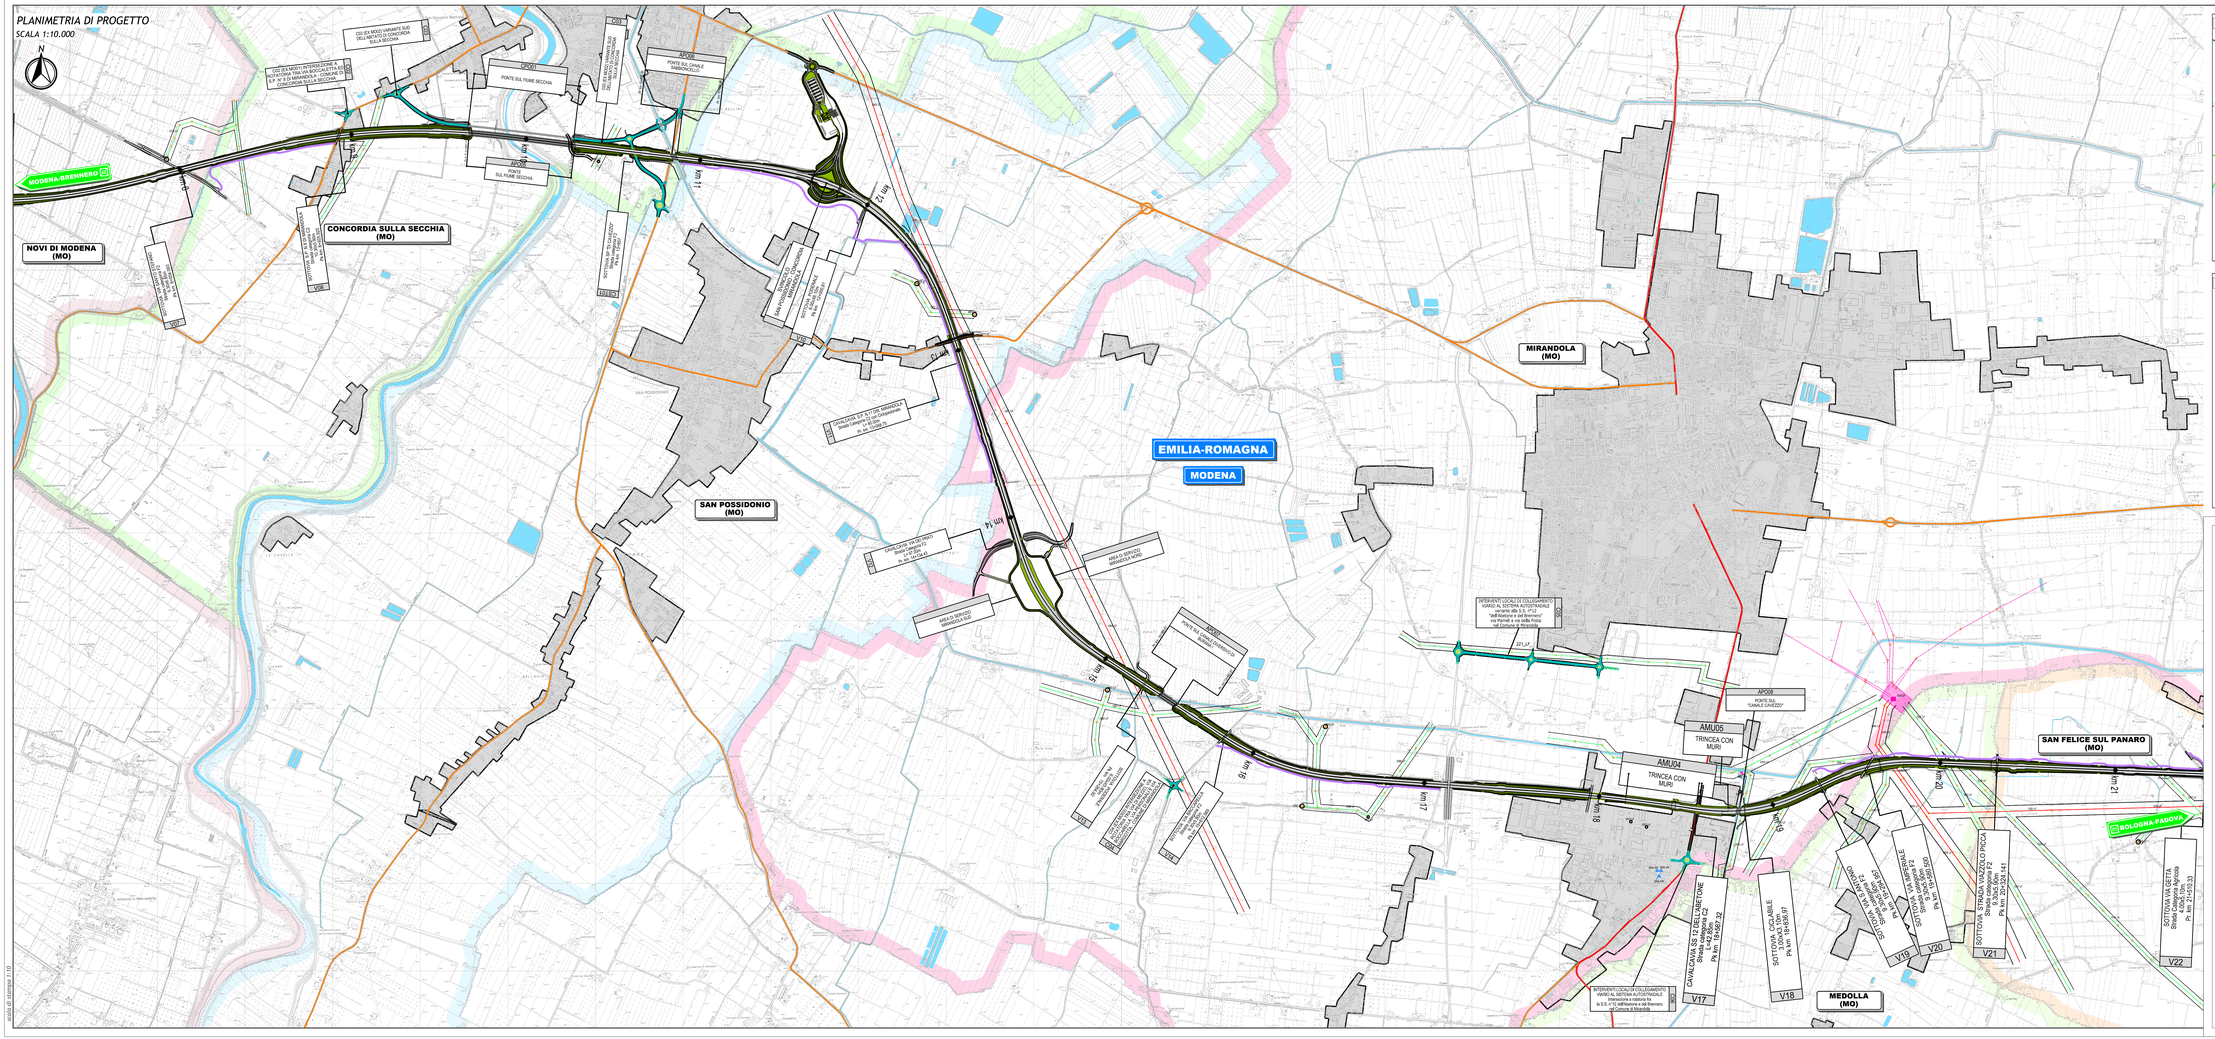

KEY-PLAN

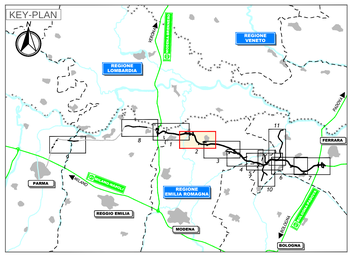

LEGENDA

TERRITORIO

- Confini regionali
- Confini provinciali
- Confini comunali
- Comune di Novi di Modena
- Comune di Concordia sulla Secchia
- Comune di San Possidonio
- Comune di Mirandola
- Comune di Medolla
- Comune di San Felice sul Panaro
- Denominazione Comune
- Zone urbanizzate
- Corsi d'acqua e presenze idrografiche principali

INFRASTRUTTURE ESISTENTI

- Autostrade
- Ferrovie
- Strade statali
- Strade provinciali

INFRASTRUTTURE DI PROGETTO E DI VARIANTE

- Tracciato di Progetto

CAMPI ELETTROMAGNETICI

SORGENTI BASSA FREQUENZA

- Elettrodotto: Traliccio e Palo
- Linea MT
- Linea AT
- Cabine di trasformazione
- Palo di trasformazione o sezionatore su palo
- Altra Sorgente EM ss. rete ferroviaria
- Centrali di generazione

SORGENTI ALTA FREQUENZA

- Ripetitori telefonia: Operatore TIM
- Ripetitori telefonia: Operatore Wind
- Ripetitori telefonia: Operatore Vodafone
- Ripetitori telefonia: Operatore Tre
- Ripetitori telefonia: Rete RFI
- Ripetitori radio e TV

DISTANZE DI PRIMA APPROSSIMAZIONE

- Sorgenti LF

IL CONCEDENTE

Regione Emilia-Romagna

IL CONCESSIONARIO

ARC AUTOSTRADA REGIONALE CISPADANA

AUTOSTRADA REGIONALE CISPADANA

DAL CASELLO DI REGGIOLO-ROLO SULLA A22 AL CASELLO DI FERRARA SUD SULLA A13

CODICE C.U.P. E81B08000060009

PROGETTO DEFINITIVO

AUTOSTRADA REGIONALE CISPADANA - PARTE GENERALE

INDAGINI

MONITORAGGIO CAMPI ELETTROMAGNETICI

CARTOGRAFIA DELLE SORGENTI CENSITE - TAV. 2

IL PROGETTISTA

Ing. Matteo Bertoneri

Albo Ing. Prov. Massa Carrara n°669

ORDINE DEGLI INGEGNERI DELLA PROVINCIA DI MASSA CARRARA
Ingegnere
MATTEO BERTONERI
SEZIONE A
N. 669

RESPONSABILE INTEGRAZIONE PRESTAZIONE SPECIALISTICHE

Ing. Emilio Salsi

Albo Ing. Reggio Emilia n° 945

ORDINE DEGLI INGEGNERI DELLA PROVINCIA DI REGGIO EMILIA
Ingegnere
EMILIO SALSI
SEZIONE A
N. 945

IL CONCESSIONARIO

Autostrada Regionale Cispadana S.p.A.
IL PRESIDENTE
Giuseppe Paolucci

REV.	DATA	DESCRIZIONE	REDAZIONE	CONTROLLO	APPROVAZIONE
G					
F					
E					
D					
C					
B					
A	17/04/2012	Emissione	Angeloni	Bertoneri	Salsi

IDENTIFICAZIONE ELABORATO

Sist. PROG.	CDE	LIVELLO	DISCIPLINA	CODICE OPERA WBS	TIPOLOGIA	ANNO	SPC. CLASSIFICA	PROGRESSIVO	REV.	DATA	SCALA
0 1 8 8	P D	0	A D 0	X 0 0 0 0	0	C E	M C	1 1	A	Maggio 2012	1:10000

IL PRESENTE DOCUMENTO NON POTRA' ESSERE COPIATO, RIPRODOTTO O ALTRIMENTI PUBBLICATO, IN TUTTO O IN PARTE, SENZA IL CONSENSO SCRITTO DEL CONCEDENTE. OGNI UTILIZZO NON AUTORIZZATO SARA' PERSEGUITO A NORMA DI LEGGE.
THIS DOCUMENT MAY NOT BE COPIED, REPRODUCED OR PUBLISHED, EITHER IN PART OR IN ITS ENTIRETY, WITHOUT THE WRITTEN PERMISSION OF ARCADIA CONCESSIONAIRE. UNAUTHORIZED USE WILL BE PROSECUTED BY LAW.

scala di stampa: 1:10