PLANIMETRIA DI PROGETTO
SCALA 1:10.000

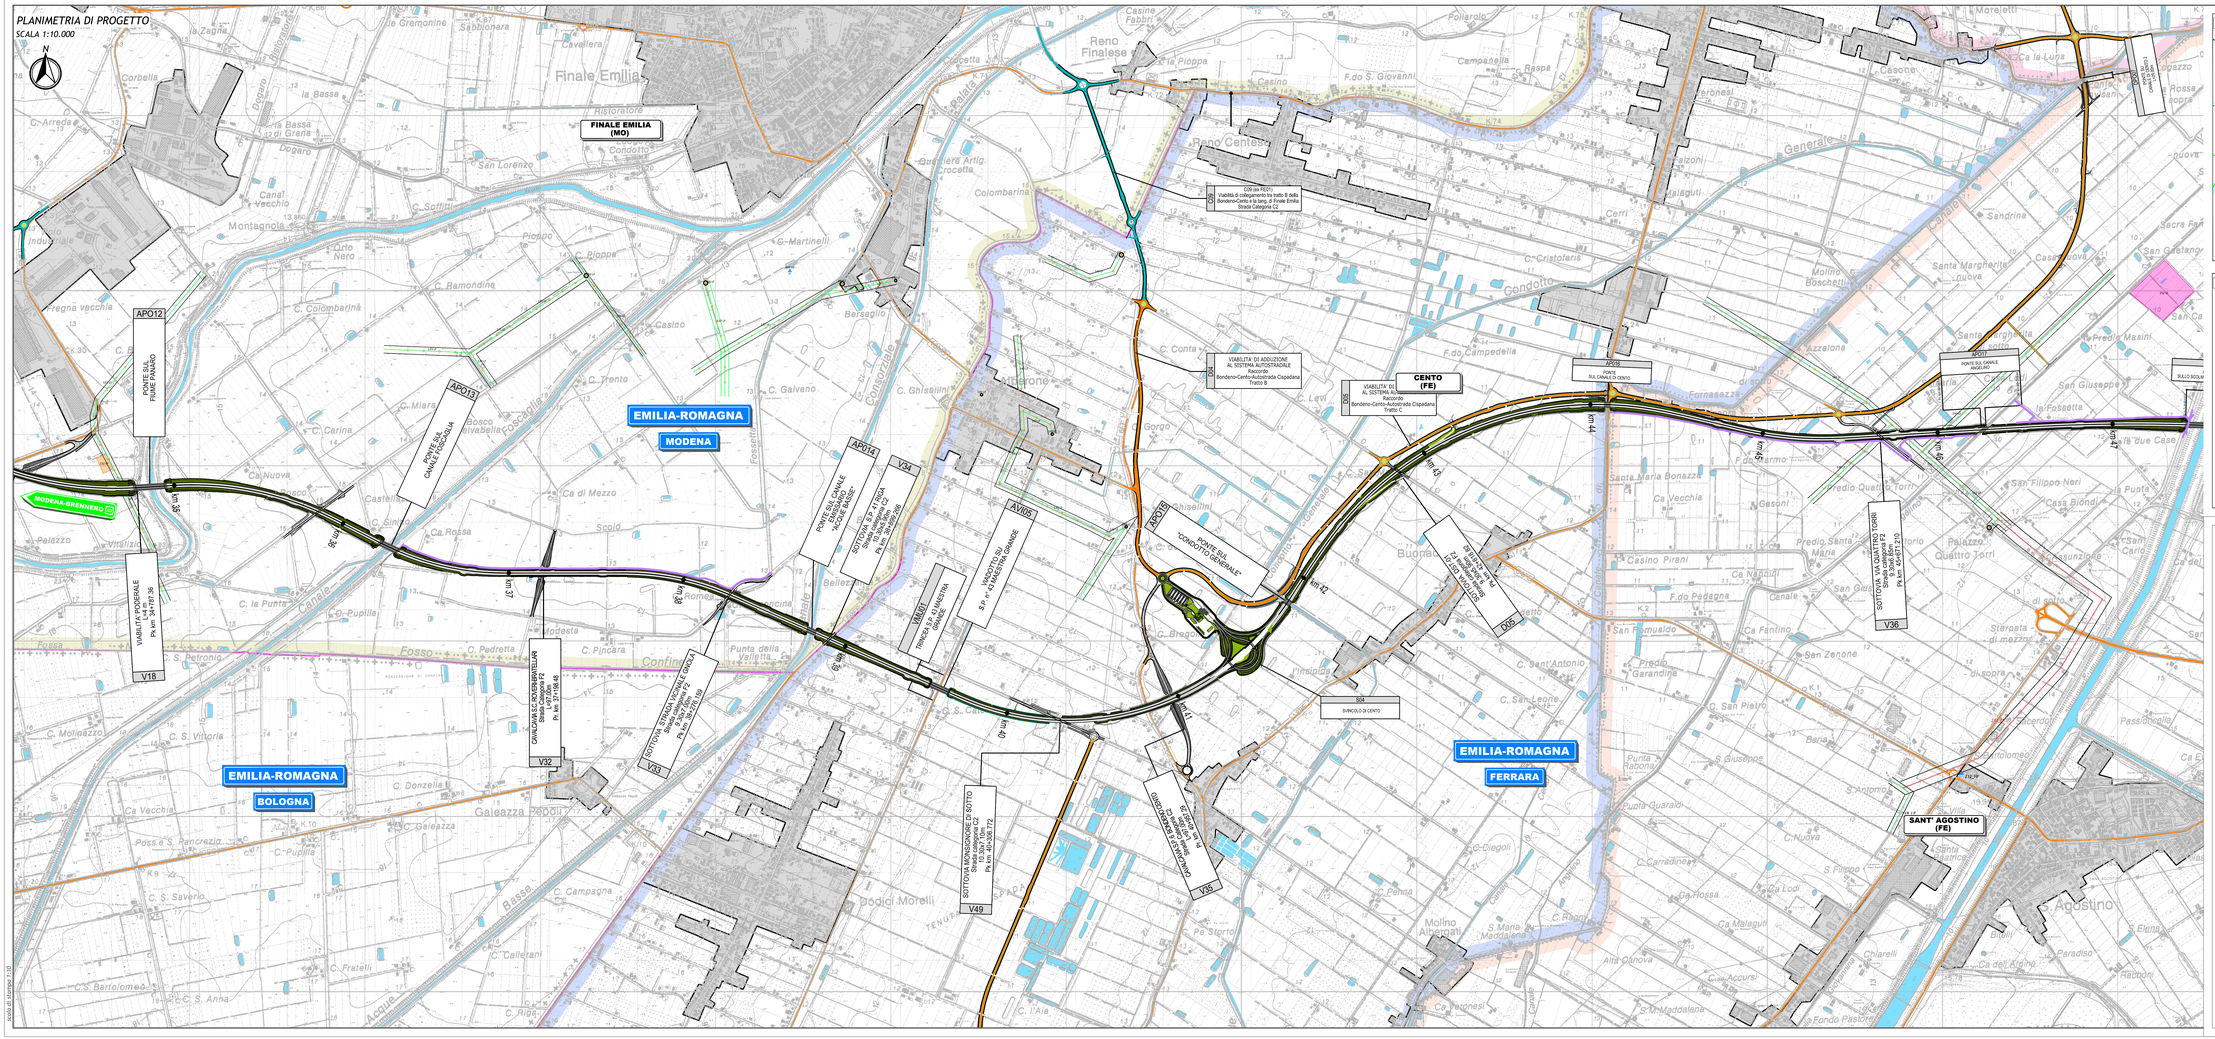

KEY-PLAN

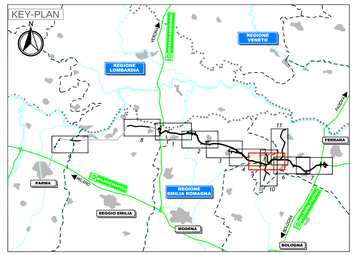

LEGENDA

TERRITORIO
- Confini regionali
- Confini provinciali
- Confini comunali
- Comune di Finale Emilia
- Comune di Cento
- Comune di Sant' Agostino
- MILO — Denominazione Comune
- Zone urbanizzate
- Corsi d'acqua e pressione idrostatica normalizzata

INFRASTRUTTURE ESISTENTI
- Autostrade
- Ferrovie
- Strade statali
- Strade provinciali

INFRASTRUTTURE DI PROGETTO E DI VARIANTE
- Tracciato di Progetto

CAMPI ELETTROMAGNETICI

SORGENTI BASSA FREQUENZA
- Elettrodotto: Traliccio e Palo
- Linea MT
- Linea AT
- Cabina di trasformazione
- Palo di trasformazione o sezionatore su palo
- Altra Sorgente EM (es. rete ferroviaria)
- Centrali di generazione

SORGENTI ALTA FREQUENZA
- Ripetitori telefonia: Operatore Tim
- Ripetitori telefonia: Operatore Wind
- Ripetitori telefonia: Operatore Vodafone
- Ripetitori telefonia: Operatore Tre
- Ripetitori telefonia: Rete RFI
- Ripetitori radio e TV

DISTANZE DI PRIMA APPROSSIMAZIONE
- Sorgenti LF

IL CONCEDENTE: Regione Emilia-Romagna

IL CONCESSIONARIO: ARC Autostrada Regionale Cispadana

AUTOSTRADA REGIONALE CISPADANA
DAL CASELLO DI REGGIOLO-ROLO SULLA A22 AL CASELLO DI FERRARA SUD SULLA A13

CODICE C.U.P. E81B08000060009

PROGETTO DEFINITIVO

AUTOSTRADA REGIONALE CISPADANA - PARTE GENERALE

INDAGINI

MONITORAGGIO CAMPI ELETTROMAGNETICI

CARTOGRAFIA DELLE SORGENTI CENSITE - TAV. 5

IL PROGETTISTA
Ing. Matteo Bertoneri
Albo Ing. Prov. Massa Carrara n°669

ORDINE DEGLI INGEGNERI DELLA PROVINCIA DI MASSA CARRARA
Dott. Ing. Matteo Bertoneri
SEZIONE A - N. 669
Settore: A - Civile Ambientale
Ingegneria dell'Architettura

RESPONSABILE INTEGRAZIONE PRESTAZIONE SPECIALISTICHE
Ing. Emilio Salsi
Albo Ing. Reggio Emilia n° 945

ORDINE DEGLI INGEGNERI DELLA PROVINCIA DI REGGIO EMILIA
Dott. Ing. Emilio Salsi
REGGIO EMILIA

IL CONCESSIONARIO
Autostrada Regionale Cispadana S.p.A.
IL PRESIDENTE
Giuseppe Patuanelli

REV.	DATA	DESCRIZIONE	REDAZIONE	CONTROLLO	APPROVAZIONE
G					
F					
E					
D					
C					
B					
A	17/04/2012	Emissione	Angeloni	Bertoneri	Salsi

IDENTIFICAZIONE ELABORATO

SIGLA PROG.	FASE	LOTTO	GRUPPO	CODICE OPERA WBS	TIPO OPERA	AMBITO	TIPO ELABORATO	PROGRESSIVO	REV.	DATA: Maggio 2012
0 1 9 1	P D	0	0	X 0 0 0	0	C E	M C	1 4	A	SCALA: 1:10000

IL PRESENTE DOCUMENTO NON POTRA' ESSERE COPIATO, RIPRODOTTO O ALTRIMENTI PUBBLICATO, IN TUTTO O IN PARTE, SENZA IL CONSENSO SCRITTO DEL CONCESSIONARIO. OGNI UTILIZZO NON AUTORIZZATO SARA' PERSEGUITO A NORMA DI LEGGE.
THIS DOCUMENT MAY NOT BE COPIED, REPRODUCED OR PUBLISHED, EITHER IN PART OR IN ITS ENTIRETY, WITHOUT THE WRITTEN PERMISSION OF ARCESA CONCESSIONAIRE. UNAUTHORIZED USE WILL BE PROSECUTED BY LAW.

scala di stampa: 1:10