



CARLO PODDI *Dottore Forestale*

Via Cesare Battisti, 43 - 09072 Cabras (OR)

P. IVA 00667130959 - cod. fisc. PDD CRL 65T23 G113N

tel. 0783/399096/fax 1782749995 - Cell. +39 3290620403

C.F. PDDCRL65T23G113N- P.Iva 00667130959

Mail: carlopoddi@libero.it PEC: dott.forestale-carlopoddi@epap.sicurezzapostale.it



Comune di Santa Giusta - Provincia di Oristano

FEAMP Sardegna 2014-2020 - Misura 1.43 - Porti, luoghi di sbarco, sale

per la vendita all'asta e ripari di pesca

Art. 43 del Reg. (UE) n. 508/2014 (paragrafo 1 e 3)

PROGETTO: "REFUGIUM PISCATORUM"

**MIGLIORAMENTO DELL'APPRODO DA PESCA "DARSENA STAGNO" E DELLO SCIVOLO
PER ALAGGIO/VARO "PORTIXEDDU".**

PROGETTO DEFINITIVO-ESECUTIVO



Elaborati Cartografici: Tavole Inquadramenti

T01-T02-T03-T04-T05-T06-T07

Ottobre 2018

Il progettista




Responsabile Ufficio Tecnico

Dottore Forestale Carlo Poddi



Comune di Santa Giusta
P.S.R. 2014-2020 Bando FEAMP Sardegna Misura 1.43
- 'Porti, luoghi di sbarco, sale per la vendita all'asta e ripari di pesca'
Inquadramento interventi su I.G.M.

 Opere Intervento FEAMP Misura 1.4.3


1:25 000

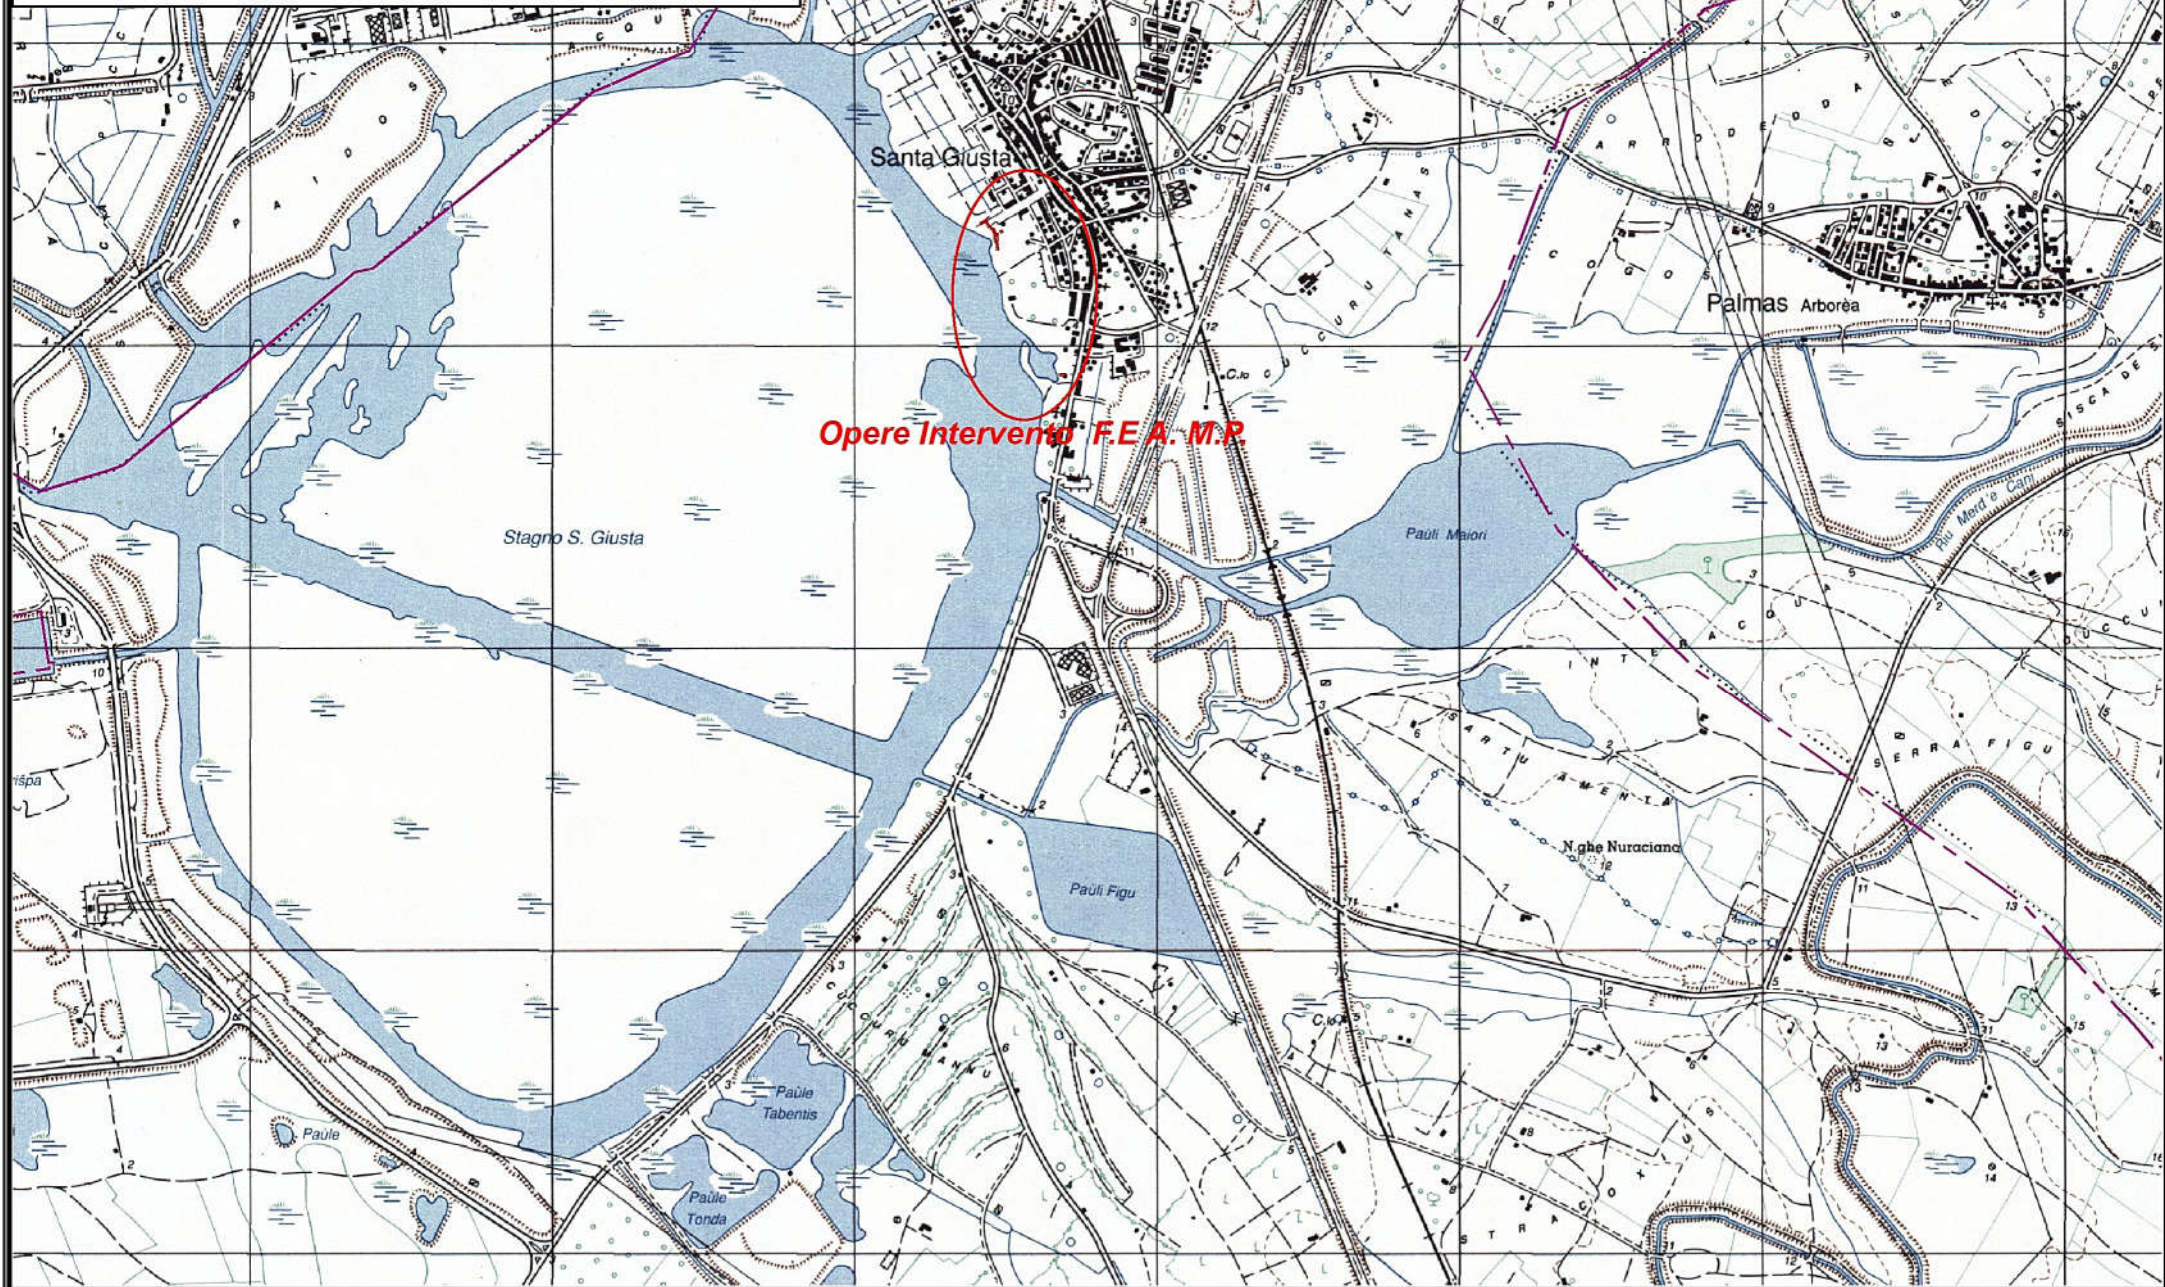

Opere Intervento F.E.A.M.P.

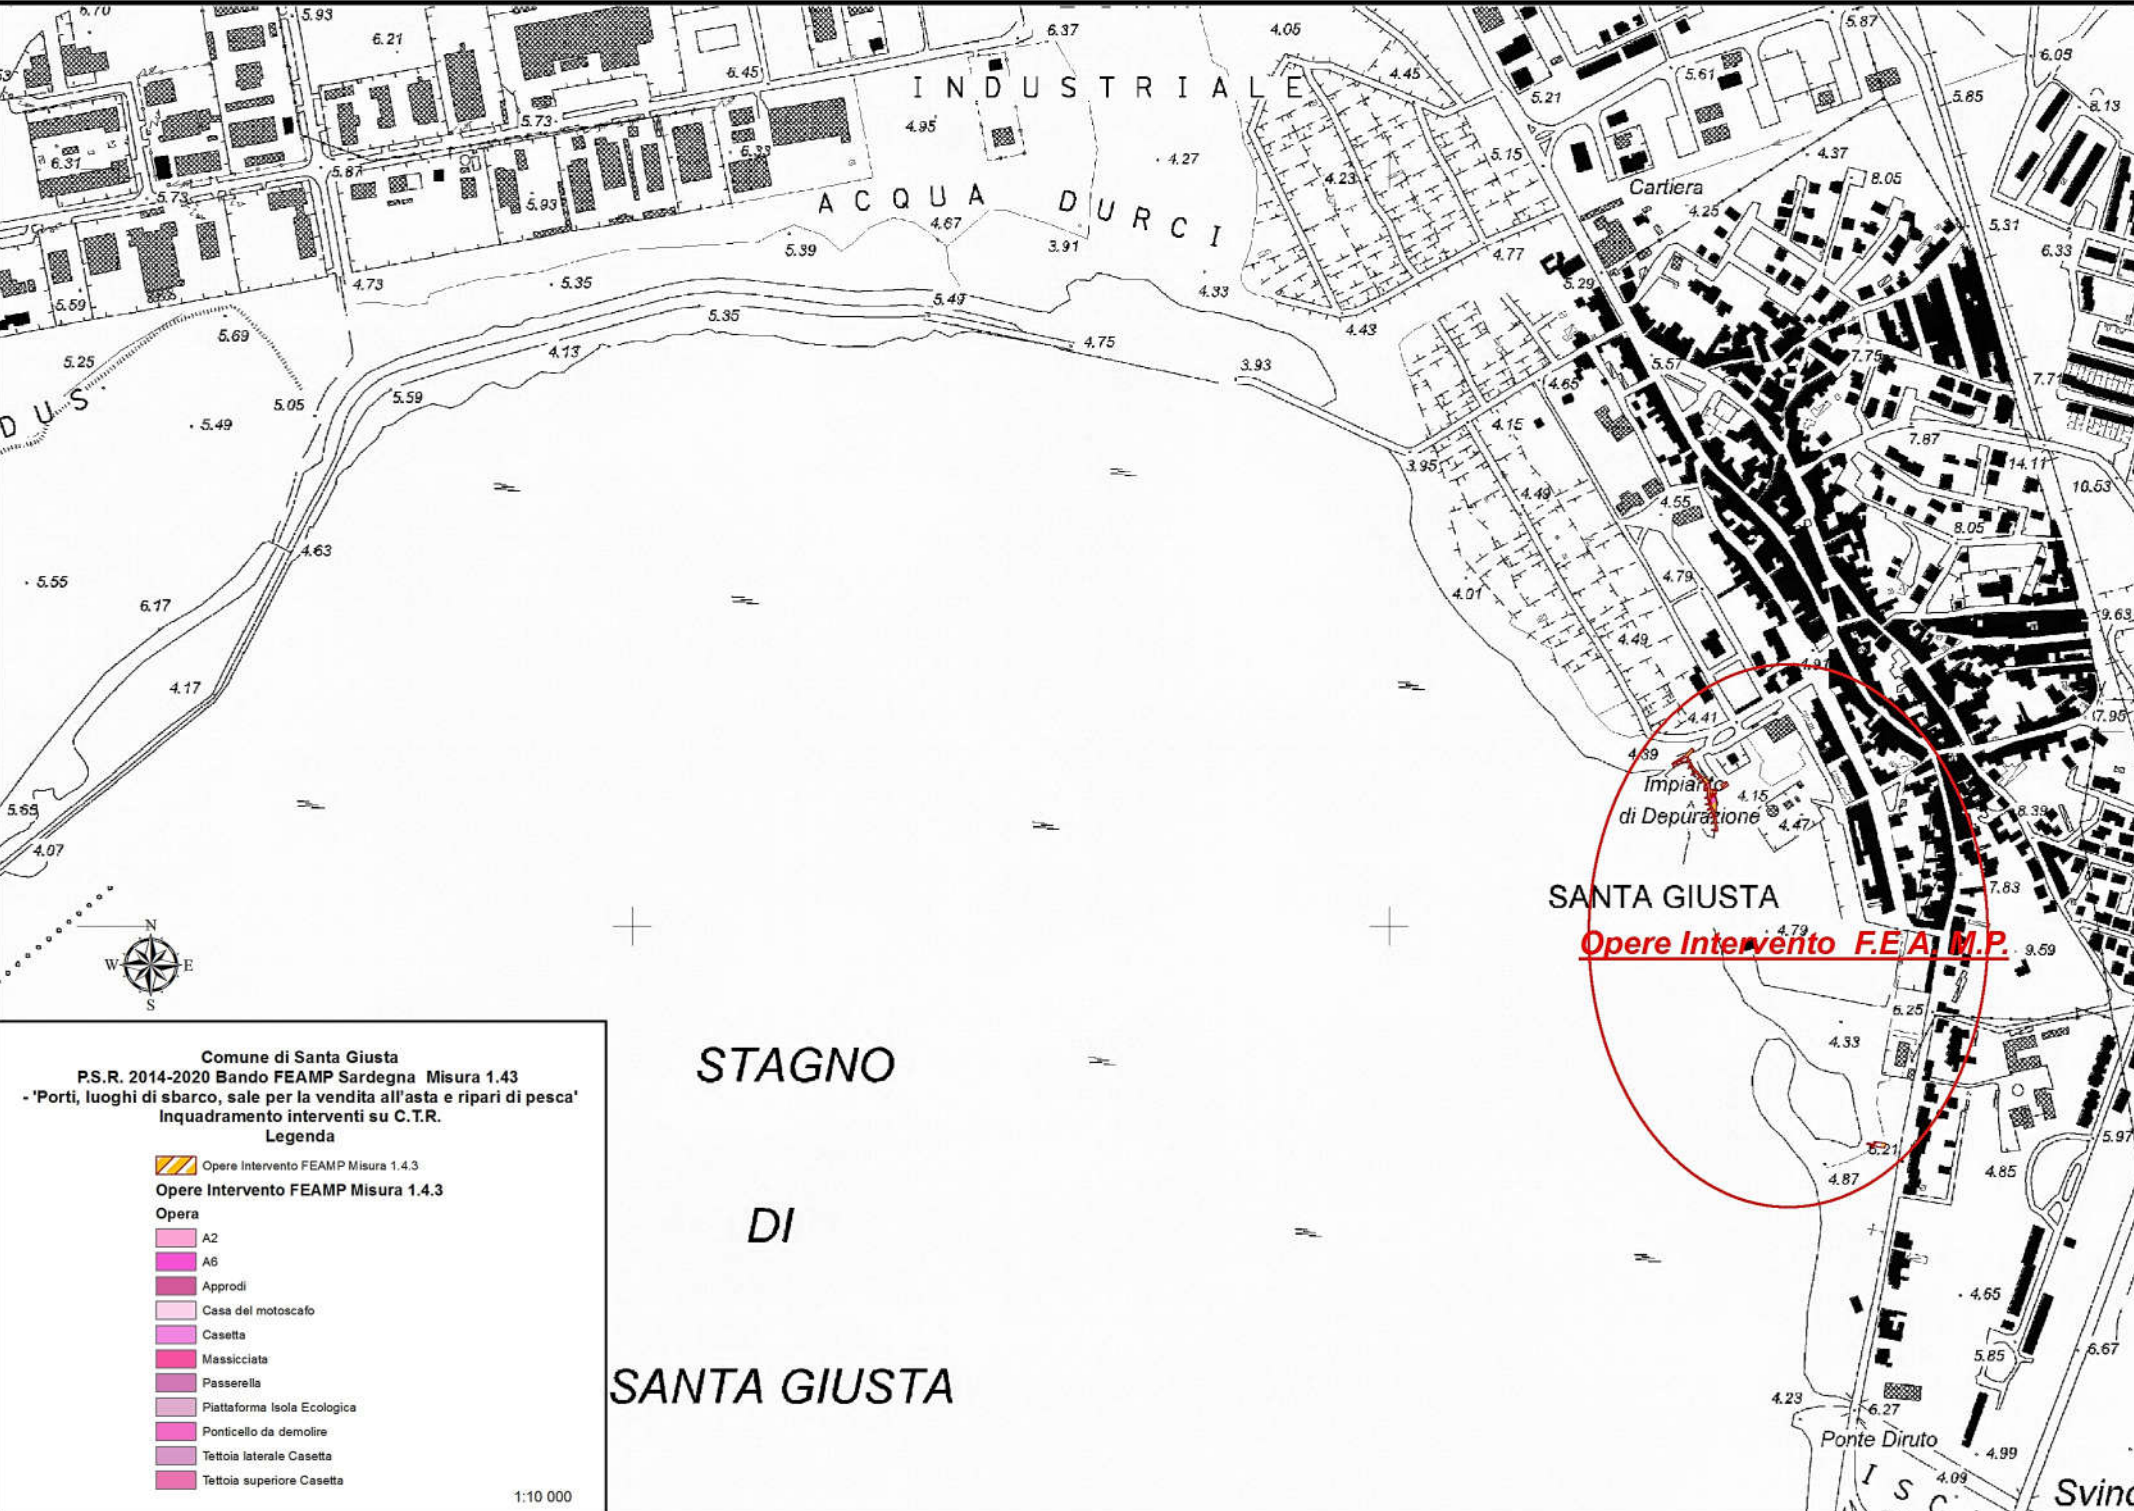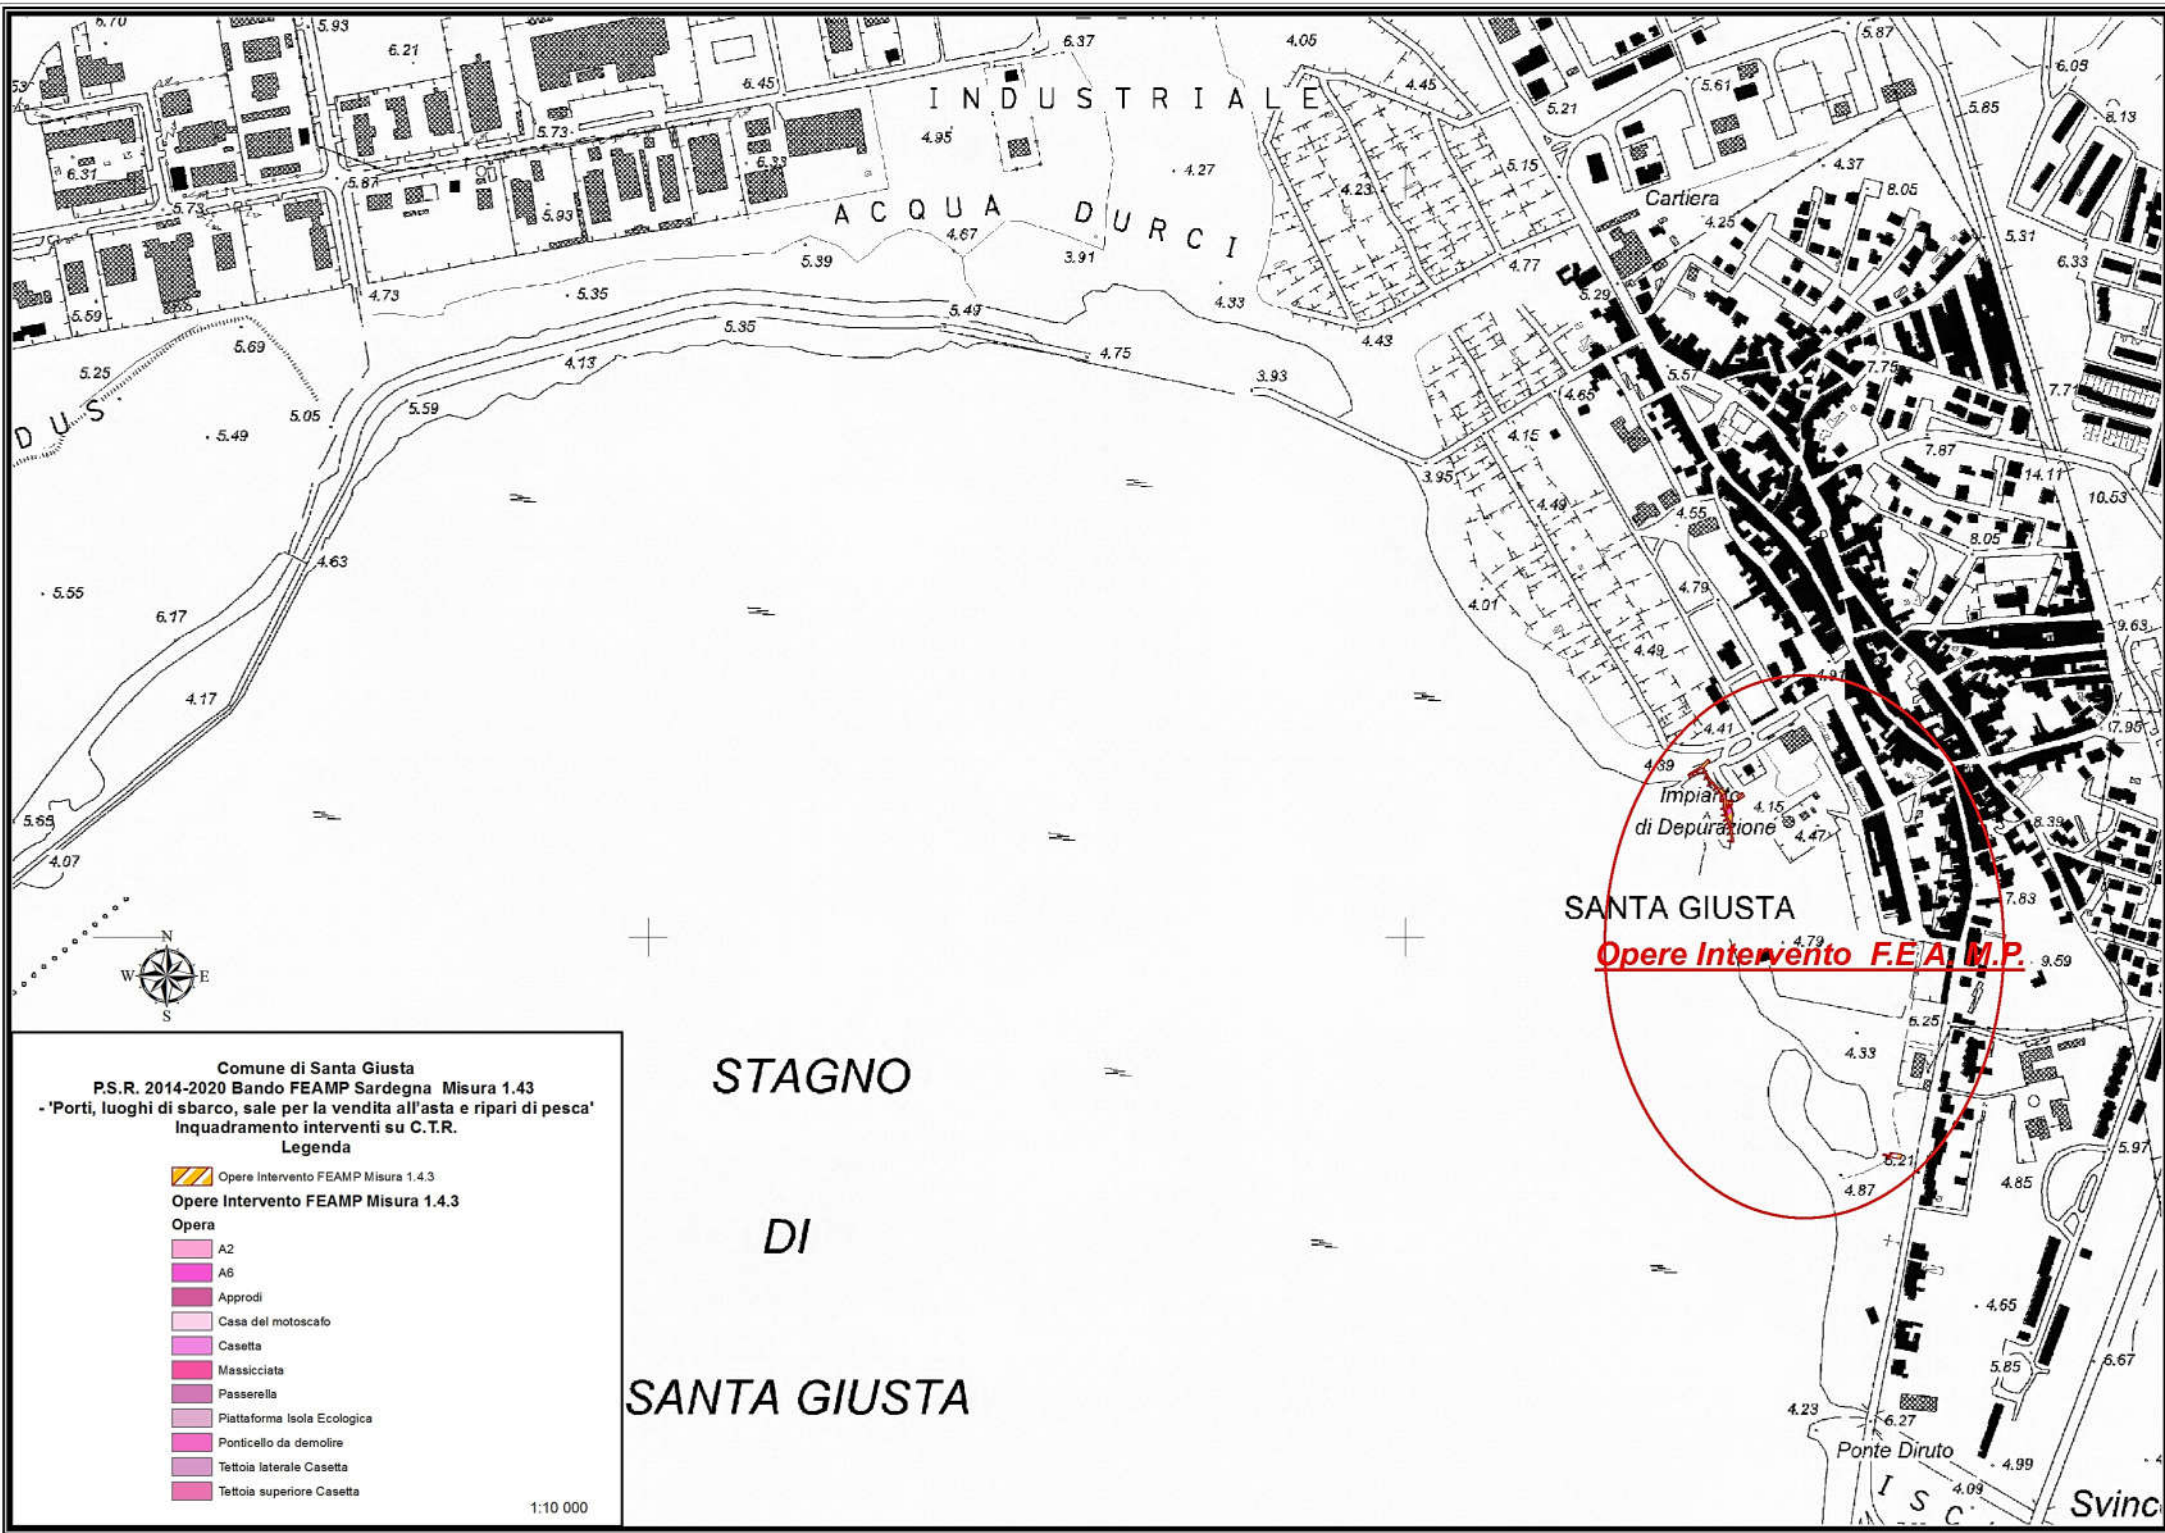








Comune di Santa Giusta
 P.S.R. 2014-2020 Bando FEAMP Sardegna Misura 1.4.3
 - 'Porti, luoghi di sbarco, sale per la vendita all'asta e ripari di pesca'
 Inquadramento interventi su C.T.R.
 Legenda

  Opere Intervento FEAMP Misura 1.4.3


Opere Intervento FEAMP Misura 1.4.3

Opera

-  A2
-  A6
-  Approdi
-  Casa del motoscafo
-  Casetta
-  Massicciata
-  Passerella
- Piattaforma Isola Ecologica
- Ponticello da demolire
- Tettoia laterale Casetta
- Tettoia superiore Casetta

1:10 000

SANTA GIUSTA
Opere Intervento F.E.A.M.P.

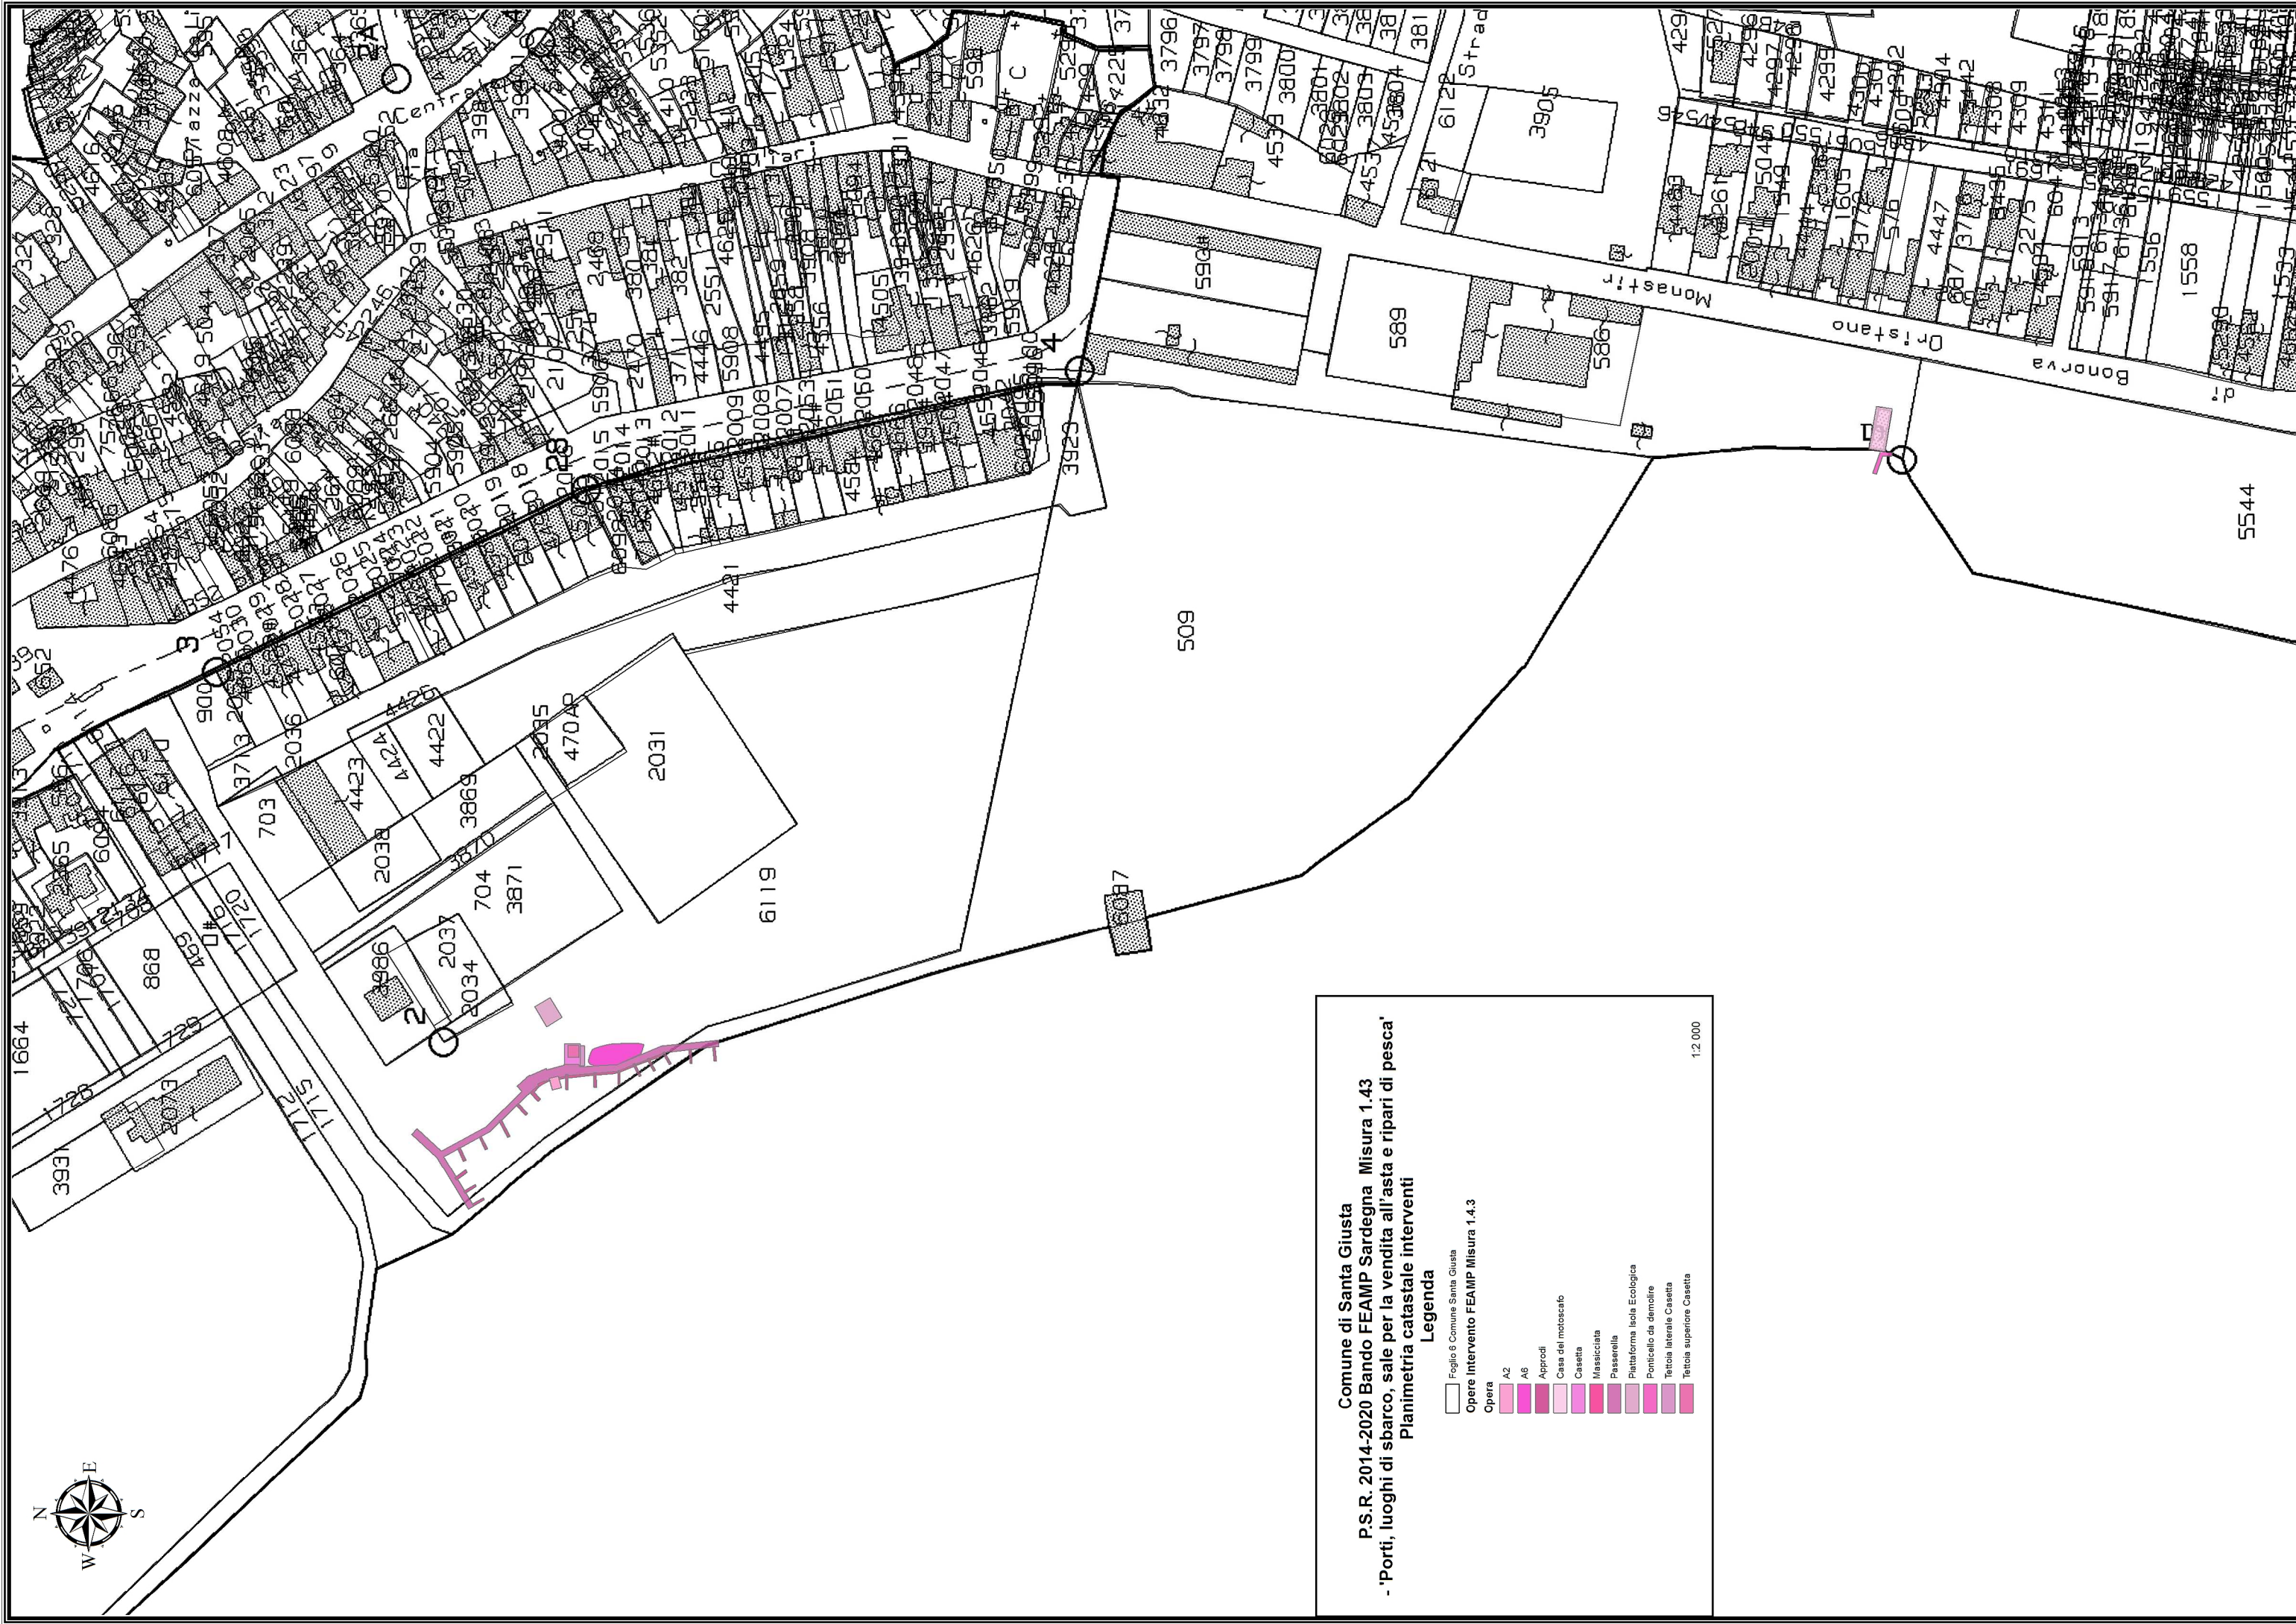

Comune di Santa Giusta
P.S.R. 2014-2020 Bando FEAMP Sardegna Misura 1.43
-Porti, luoghi di sbarco, sale per la vendita all'asta e ripari di pesca-
Planimetria catastale interventi


Legenda

- Foglio 6 Comune Santa Giusta
- Opere Intervento FEAMP Misura 1.4.3
- Operi
 - A2
 - A6
 - Approdi
 - Casa del motociclab
 - Casetta
 - Massicciata
 - Passarella
 - Piattaforma Isola Ecologica
 - Ponticello da demolire
 - Tettoia laterale Casetta
 - Tettoia superiore Casetta


1:2.000

Comune di Santa Giusta
P.S.R. 2014-2020 Bando FEAMP Sardegna Misura 1.43
- 'Porti, luoghi di sbarco, sale per la vendita all'asta e ripari di pesca'
Inquadramento interventi sulla pianificazione comunale vigente.
Legenda
Opere Intervento FEAMP Misura 1.4.3
1:4 000

- Sottozone omogenee
- Contro Urbano
 - Zona D
 - Zona E1
 - Zona E2
 - Zona E3
 - Zona E4
 - Zona E5
 - Zona H

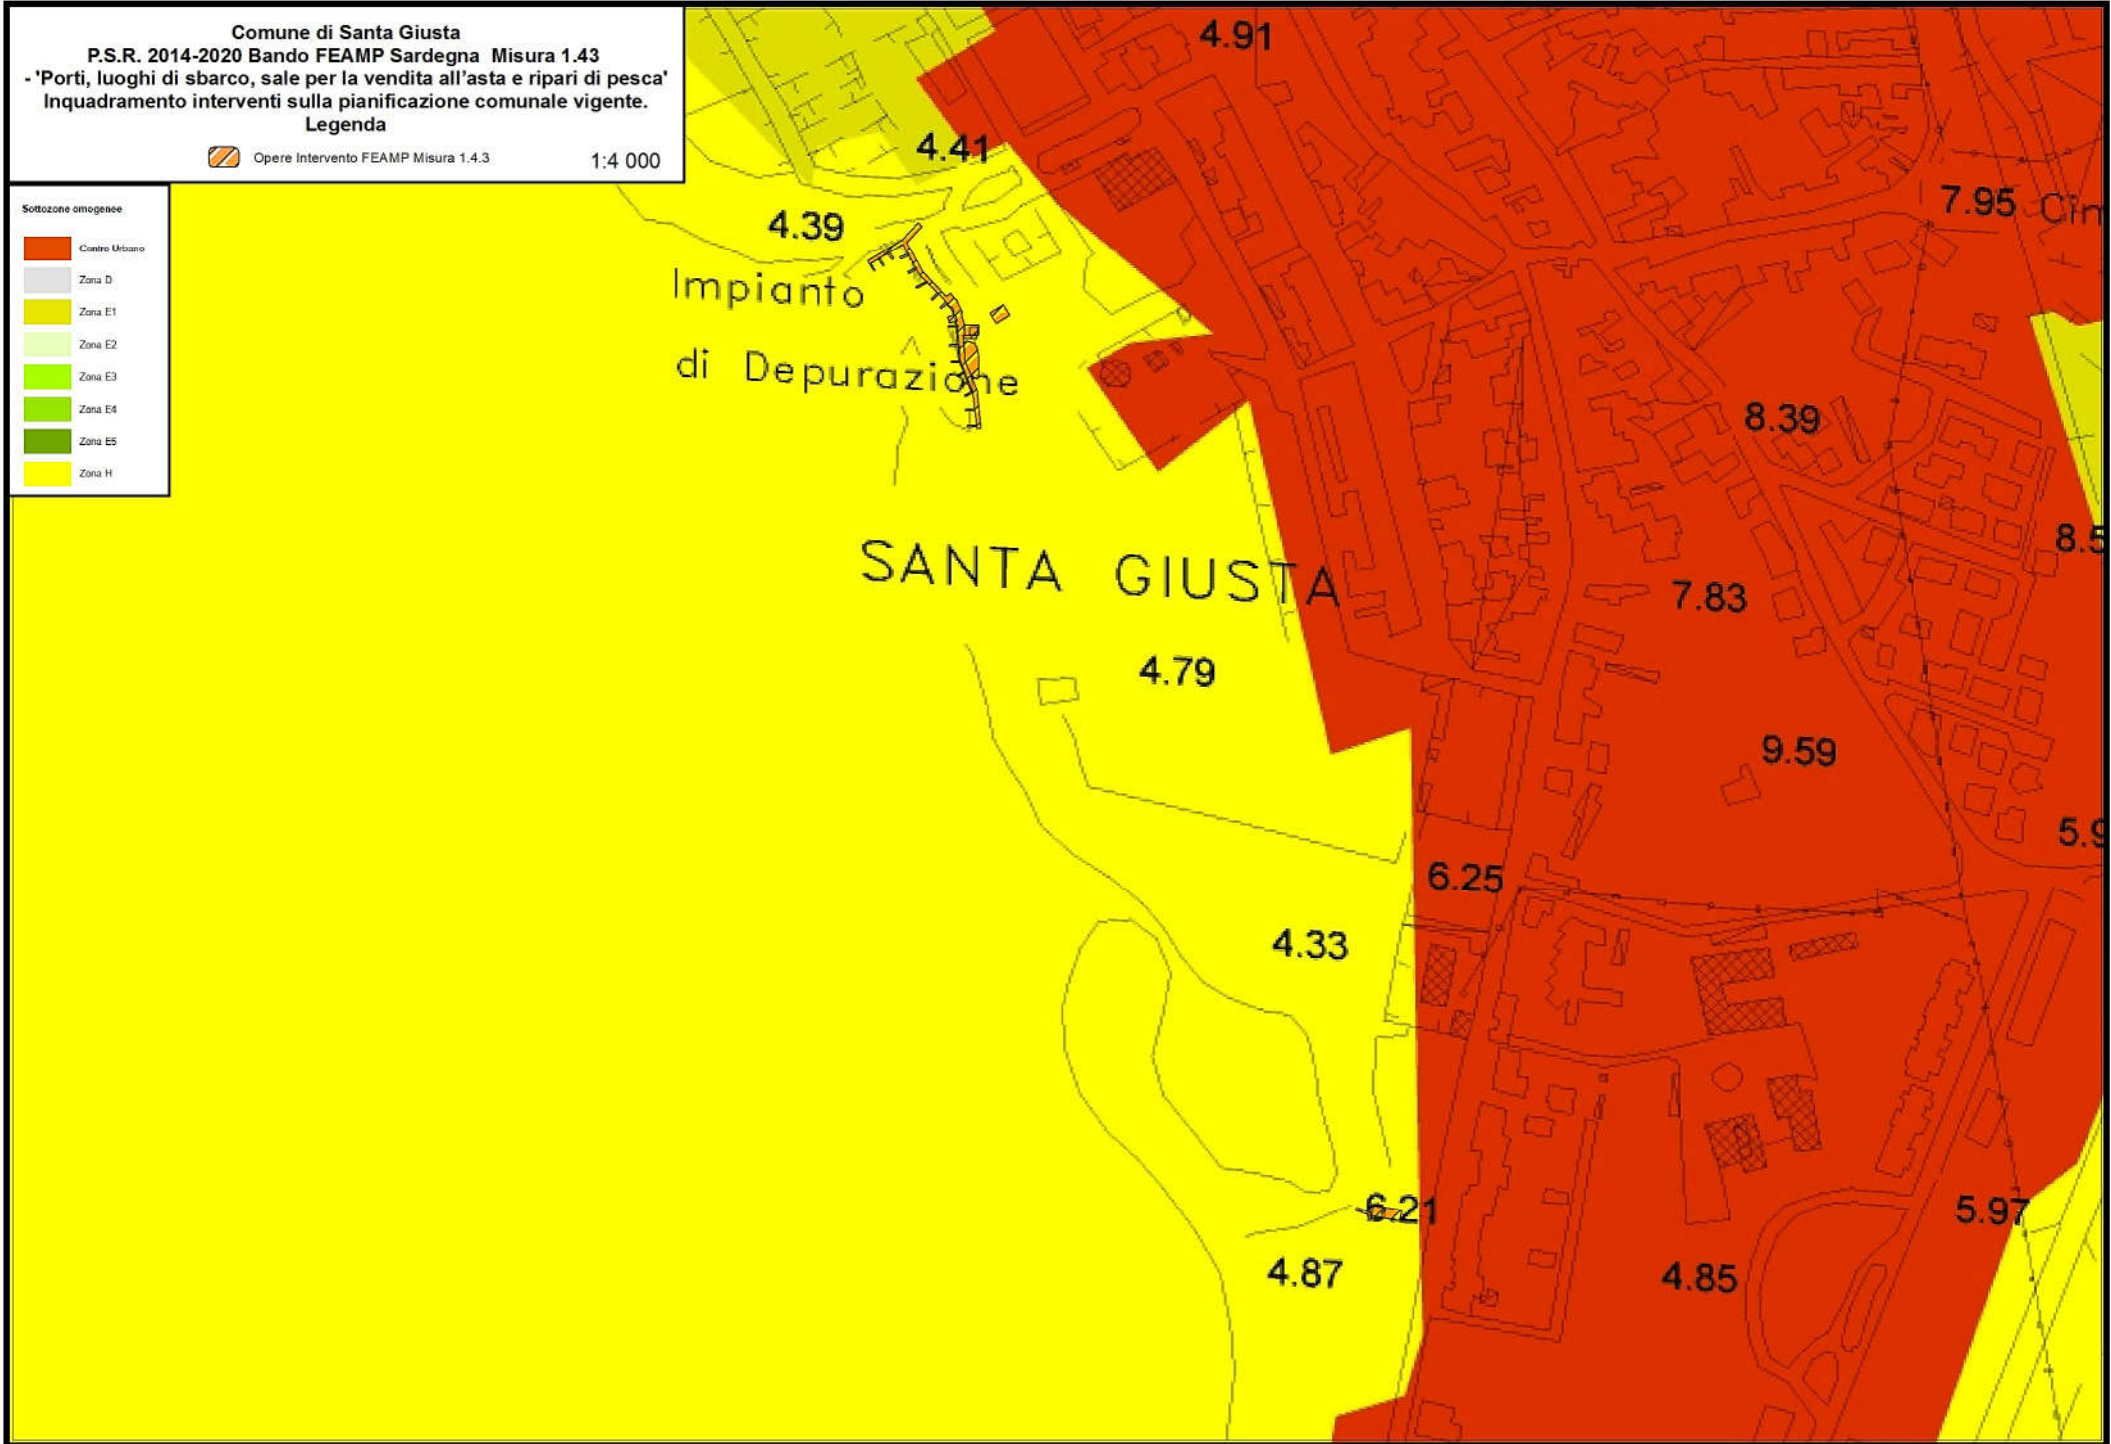


Comune di Santa Giusta
 P.S.R. 2014-2020 Bando FEAMP Sardegna Misura 1.43
 - 'Porti, luoghi di sbarco, sale per la vendita all'asta e ripari di pesca'
 Inquadramento interventi sulla pianificazione comunale vigente.
 Legenda


 Opere intervento FEAMP Misura 1.4.3

1:4 000

Settore omogeneo

-  Zona B1
-  Zona B2
-  Zona C1
-  Zona C2
-  Zona D0
-  Zona D1
-  Zona D2
-  Zona D3
-  Zona E1
-  Zona E3
-  Zona G
-  Zona H1
-  Zona H2
-  Zona H3
-  Zona S1
-  Zona S2
-  Zona S3
-  Zona S4
-  Limite comunale



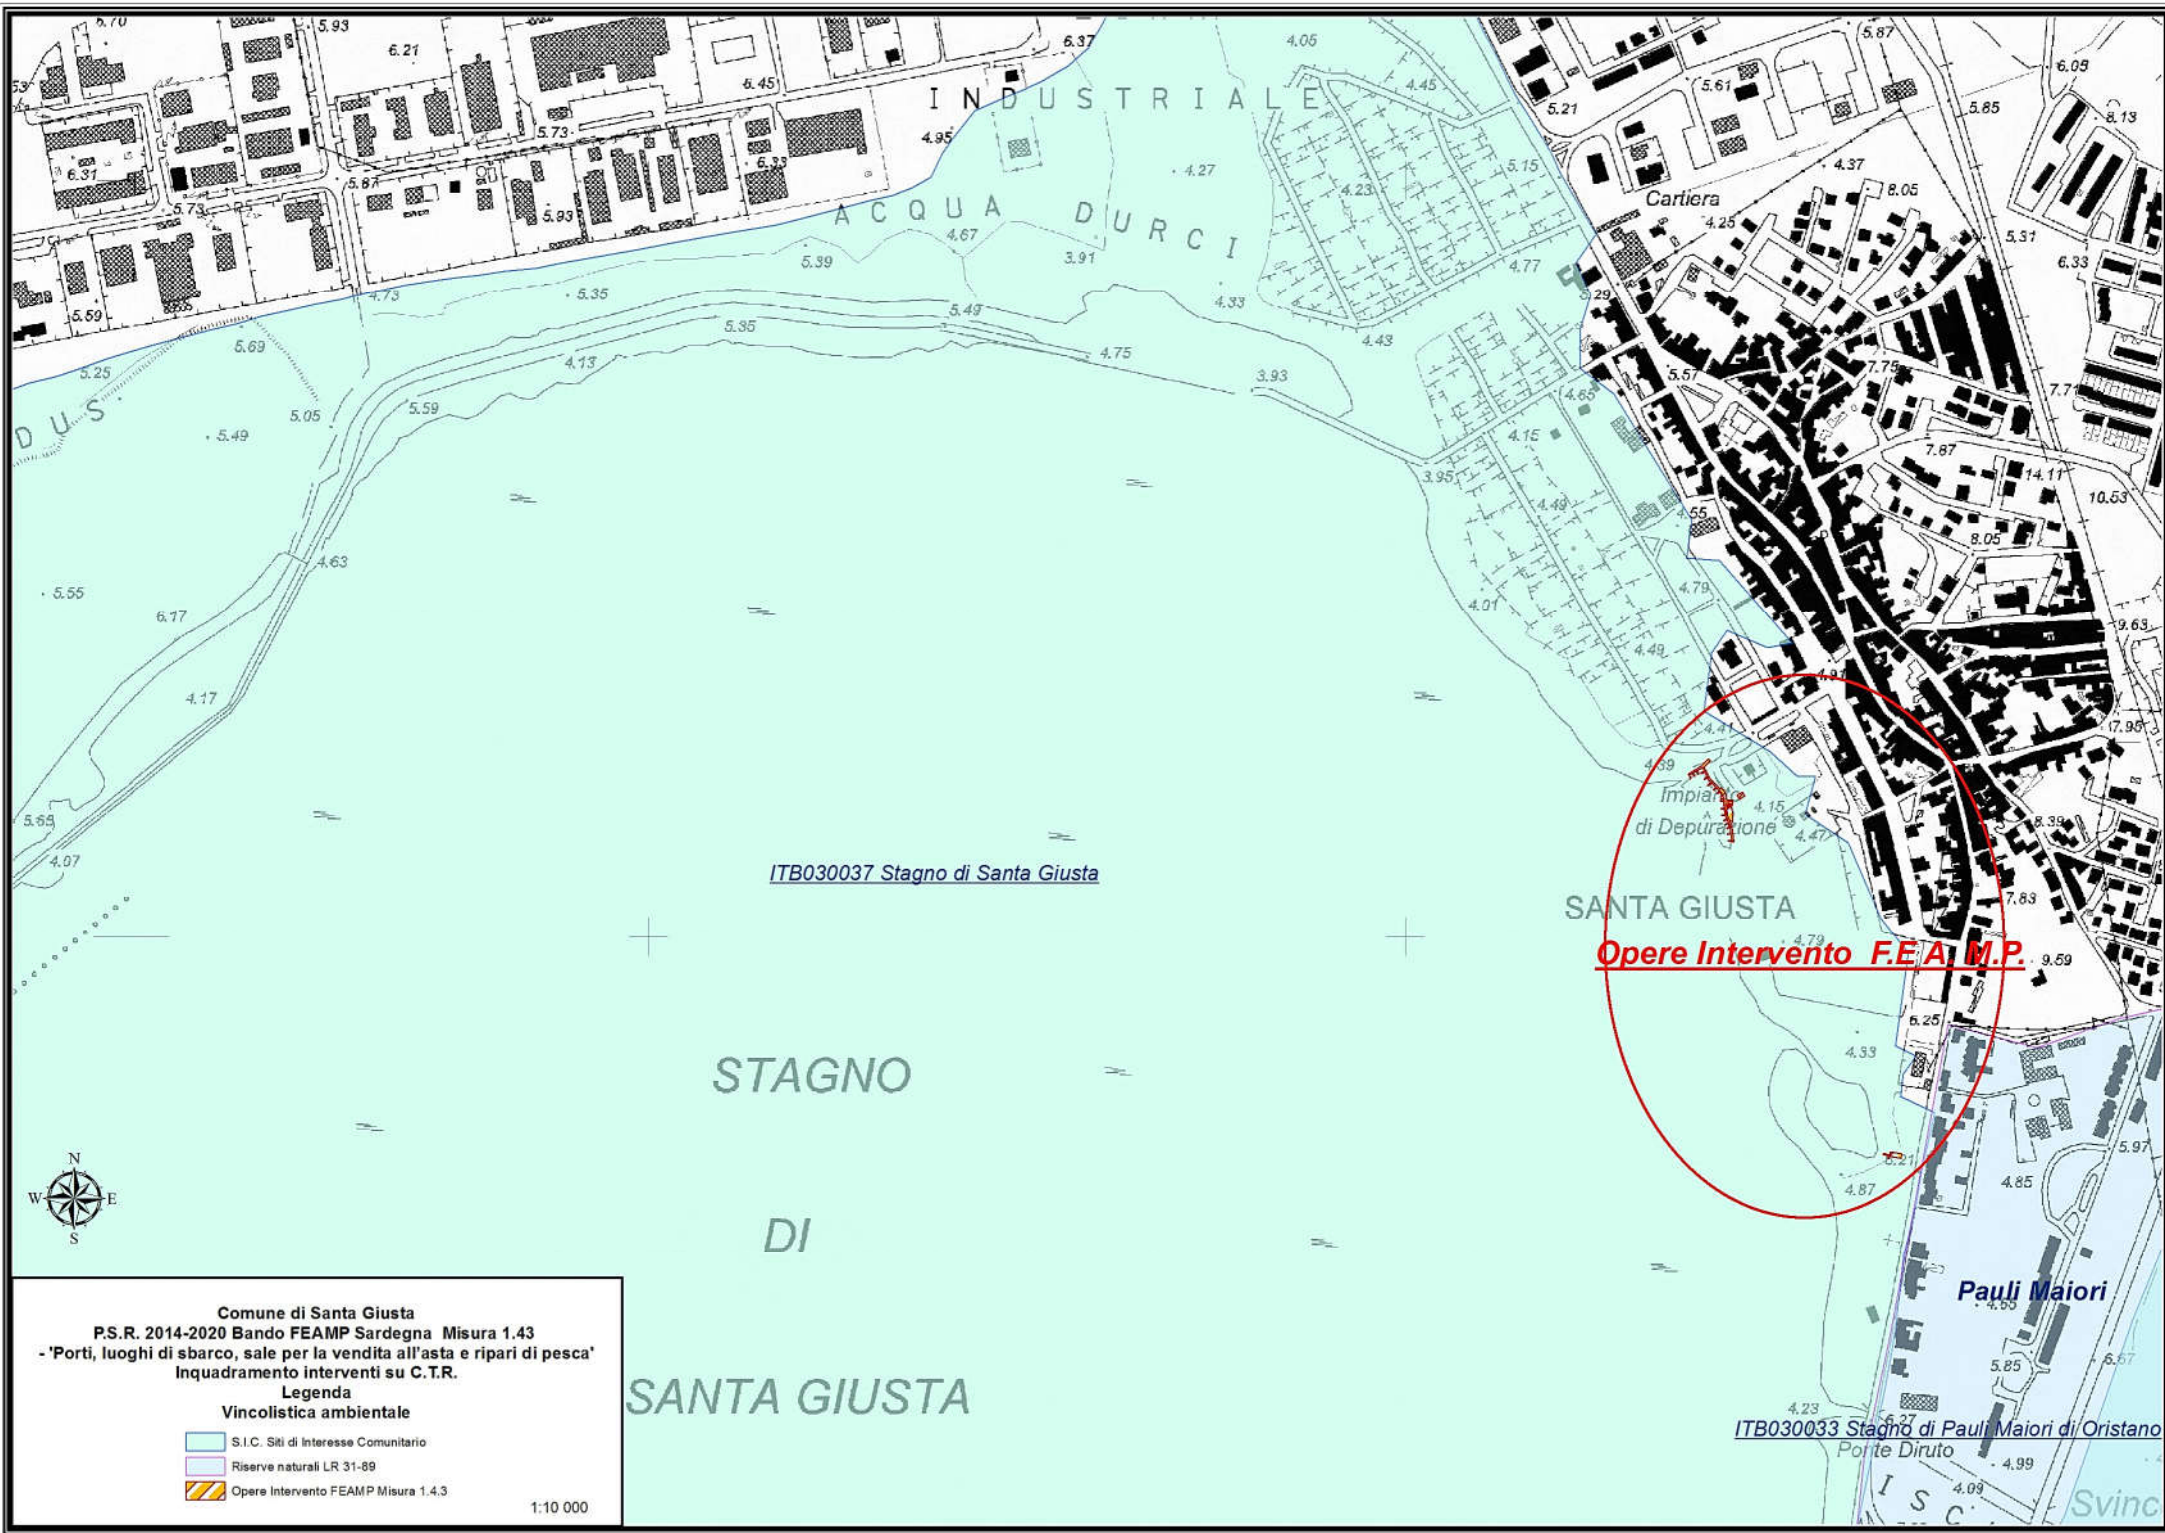

ITB030037 Stagno di Santa Giusta

SANTA GIUSTA

Opere Intervento F.E.A.M.P.

Pauli Maiori

ITB030033 Stagno di Pauli Maiori di Oristano



Comune di Santa Giusta
 P.S.R. 2014-2020 Bando FEAMP Sardegna Misura 1.43
 - 'Porti, luoghi di sbarco, sale per la vendita all'asta e ripari di pesca'
 Inquadramento interventi su C.T.R.
 Legenda
 Vincolistica ambientale

- S.I.C. Siti di Interesse Comunitario
- Riserve naturali LR 31-89
- Opere Intervento FEAMP Misura 1.43

1:10 000



Comune di Santa Giusta
P.S.R. 2014-2020 Bando FEAMP Sardegna Misura 1.43
- 'Porti, luoghi di sbarco, sale per la vendita all'asta e ripari di pesca'
Inquadramento interventi su Immagine tratta da Google Earth 2017.
Legenda

 Opere Intervento FEAMP Misura 1.4.3

1:4 000