



PIANTA QUOTATA

PIANTA COPERTURA

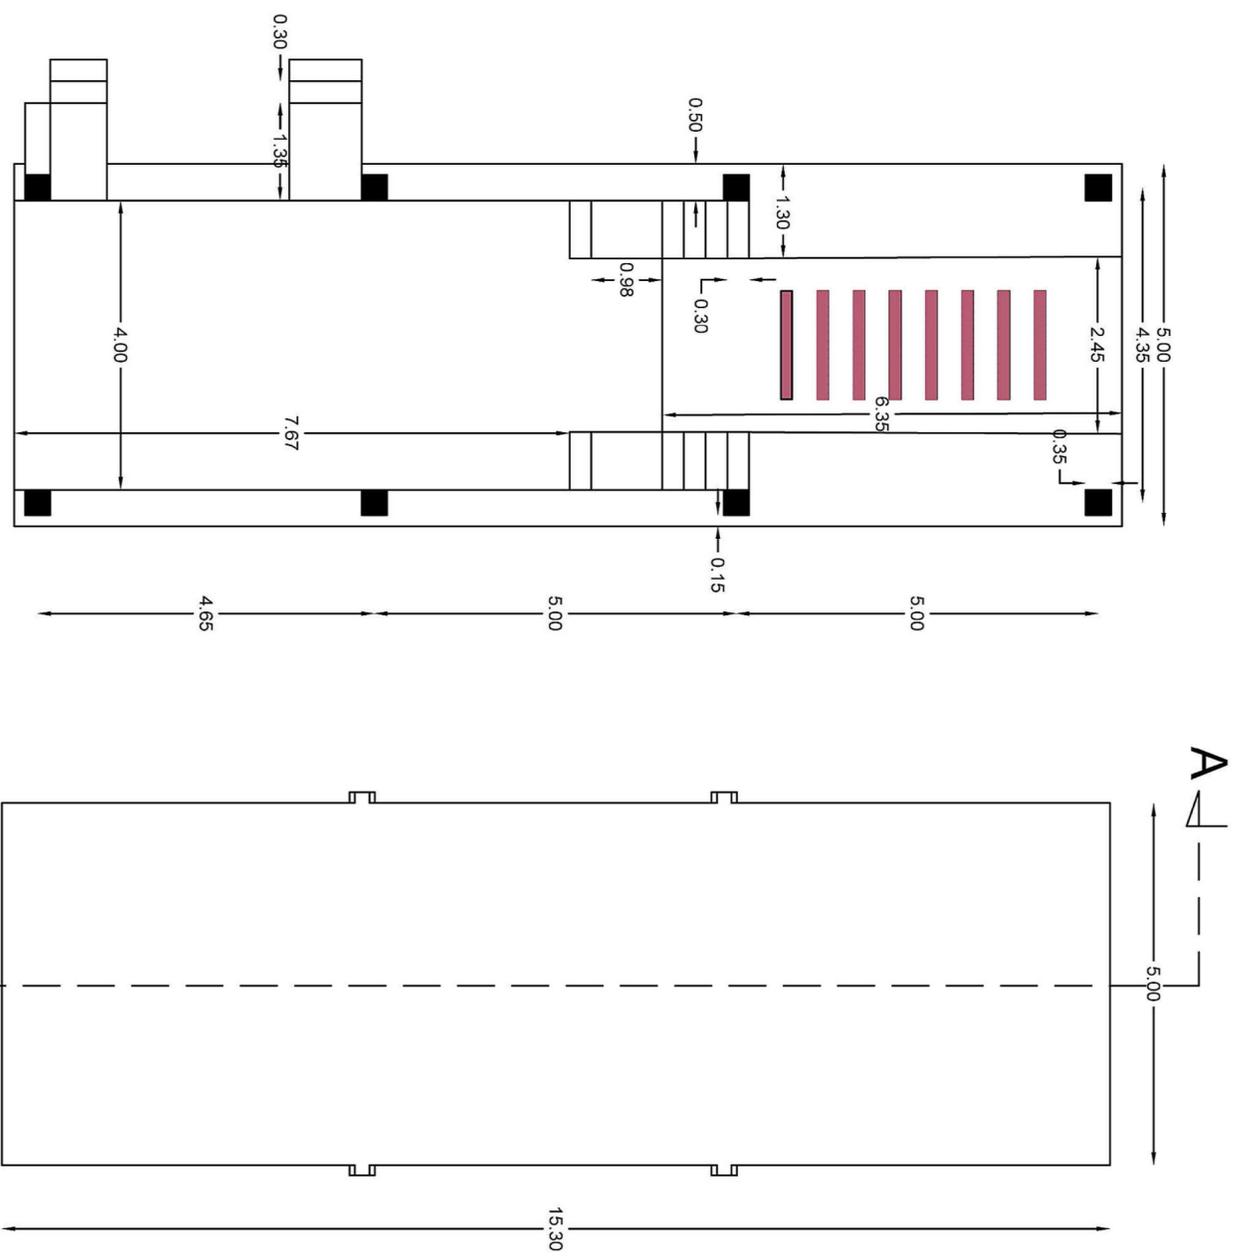

SEZIONE A-A

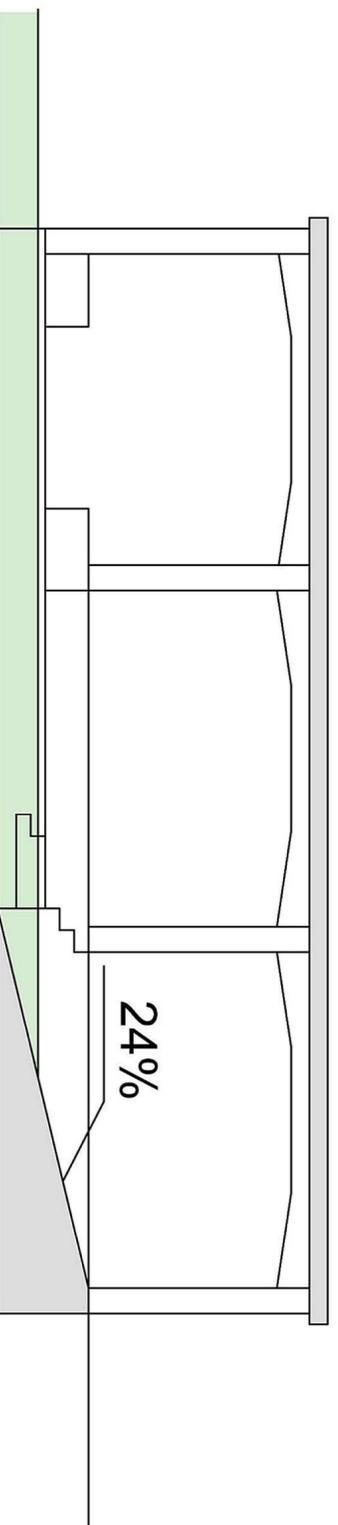

CARLO PODDI *Dottore Forestale*
Via Cesare Battisti, 43 - 09072 Cabras (OR)
P. IVA 00667130959 - cod. fisc. PDD CRL 65723 GI13N
tel. 0783/999096/fax 1782749995 - Cell. +39 3290620403
C.F. PDDCRL65723GI13N - P.Iva 00667130959
Mail: carlopoddi@libero.it PEC: dott.forestale-carlopoddi@cnpp.securzezirosciale.it



Comune di Santa Giusta - Provincia di Oristano
FEAMP Sardegna 2014-2020 - Misura 1.43 - Porti, luoghi di sbarco, sale
per la vendita all'asta e ripari di pesca
Art. 43 del Reg. (UE) n. 508/2014 (paragrafo 1 e 3)

PROGETTO: "REFUGIUM PISCATORUM"
MIGLIORAMENTO DELL'APPRODO DA PESCA "DARSENA STAGNO" E DELLO SCIVOLO
PER ALGGIO/VARO "PORTIXEDDU".

PROGETTO DEFINITIVO-ESECUTIVO



Elaborati Cartografici:
T12 AREA DARSENA pianta sito
Ottobre 2018

Il progettista

