



Comune di Santa Giusta - Provincia di Oristano

FEAMP Sardegna 2014-2020 - Misura 1.43 - Porti, luoghi di sbarco, sale per la vendita all'asta e ripari di pesca
 Art. 43 del Reg. (UE) n. 508/2014 (paragrafo 1 e 3)

PROGETTO: "REFUGIUM PISCATORUM"
MIGLIORAMENTO DELL'APPRODO DA PESCA "DARSENA STAGNO" E DELLO SCIVOLO
PER ALAGGIORVARO "PORTIXEDDU".

PROGETTO DEFINITIVO-ESECUTIVO



Elaborati Cartografici:

T14 Tavola Interventi Scivolo Sa domu 'e su motoscafu

Octobre 2018

Il progettista




Responsabile Ufficio Tecnico

Dottore Forestale Carlo Poddi


Progetto "Refugium piscatorum"
INTERVENTO IN PROGETTO
 Demolizione e ricostruzione piattaforma in legno adiacente a "sa domu 'e su motoscafu"

ELABORATO
 Disegni di progetto - Scala 1:100

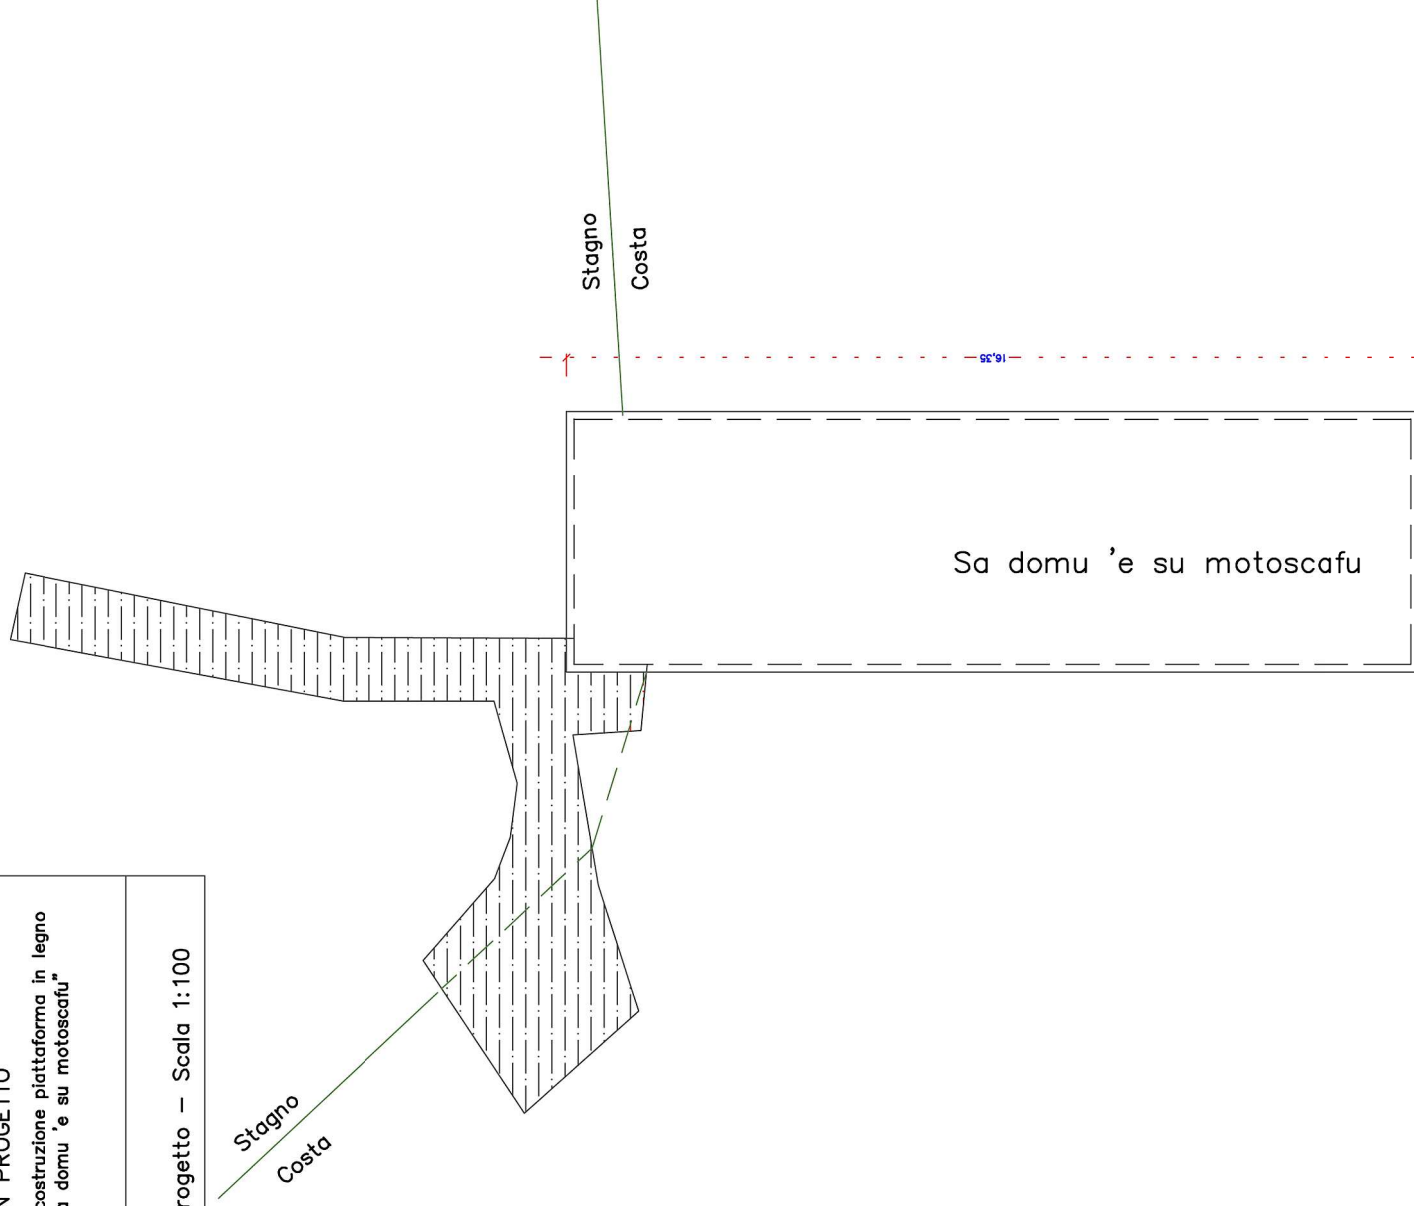


Progetto "Refugium piscatorum"
INTERVENTO IN PROGETTO
 Ripristino struttura "sa domu 'e su motoscafu"


ELABORATO
 Disegni di progetto - Scala 1:100

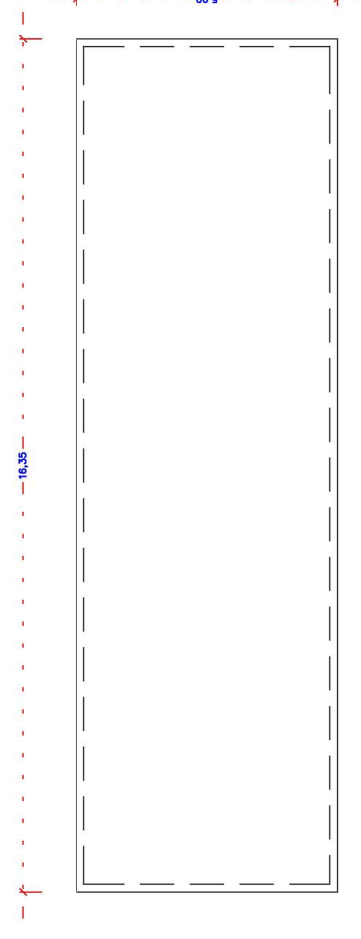


Pianta copertura

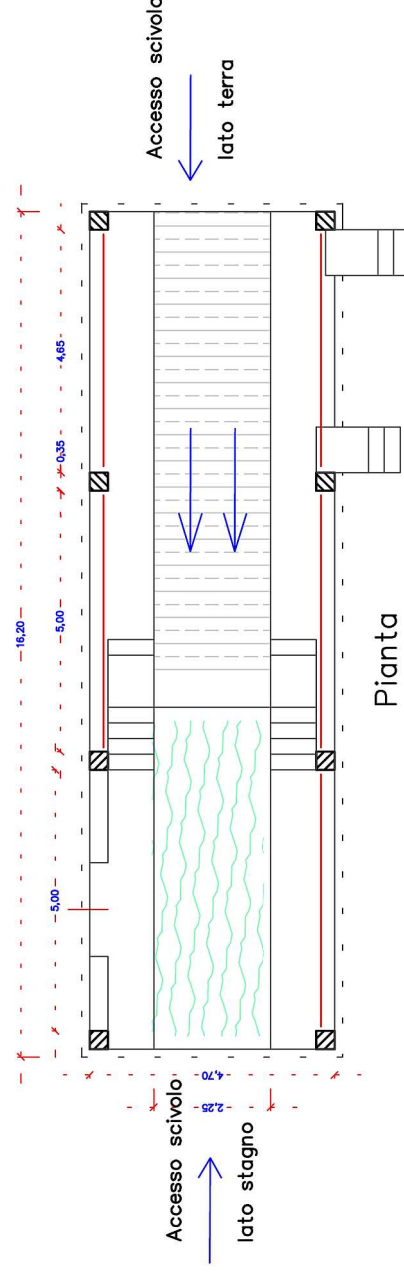

Pianta

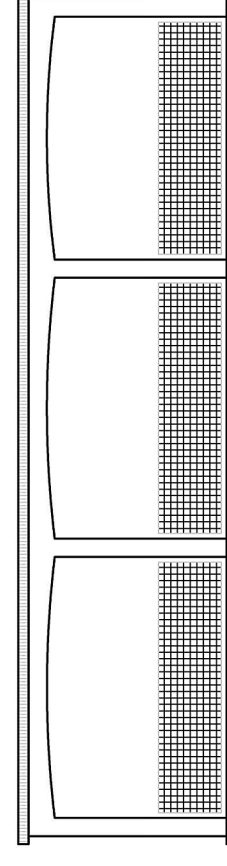

Prospetto sud

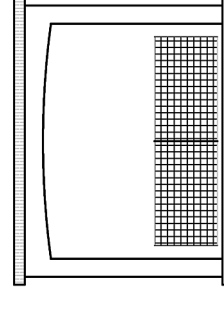

Prospetto est