



CARLO PODDI *Dottore Forestale*

Via Cesare Battisti, 43 - 09072 Cabras (OR)
P. IVA 00667130959 - cod. fisc. PDD CRL 65T23 G113N
tel. 0783/399096/fax 1782749995 – Cell. +39 3290620403
C.F. PDDCRL65T23G113N- P.Iva 00667130959

Mail: carlopoddi@libero.it PEC: dott.forestale-carlopoddi@epap.sicurezzapostale.it



Comune di Santa Giusta - Provincia di Oristano

**FEAMP Sardegna 2014-2020 - Misura 1.43 - Porti, luoghi di sbarco, sale
per la vendita all'asta e ripari di pesca**

Art. 43 del Reg. (UE) n. 508/2014 (paragrafo 1 e 3)

PROGETTO: "REFUGIUM PISCATORUM"

**MIGLIORAMENTO DELL'APPRODO DA PESCA "DARSENA STAGNO" E DELLO SCIVOLO
PER ALAGGIO/VARO "PORTIXEDDU".**

PROGETTO DEFINITIVO-ESECUTIVO



Elaborati Cartografici:

T15 Tavola con Situazione *ex Ante* - *ex Post*: **Scivolo Sa domu 'e su motoscafu**


Tavola con Situazione *ex Ante* - *ex Post*: **Approdo da pesca "darsena stagno**

Ottobre 2018

Il progettista


Progetto "Religium piscatorum"
 INTERVENTO IN PROGETTO
 Demolizione e ricostruzione piattaforma in legno
 struttura e su staggio "a motoscafa"

ELABORATO
 Disegni di progetto - Scala 1:100
 Situazione ex post

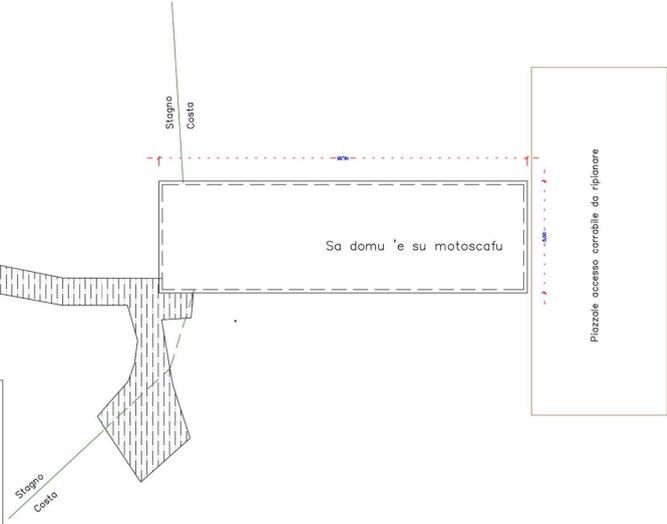


Progetto "Religium piscatorum"
 INTERVENTO IN PROGETTO
 Demolizione e ricostruzione piattaforma in legno
 struttura e su staggio "a motoscafa"

ELABORATO
 Disegni di progetto - Scala 1:100
 Situazione ex ante

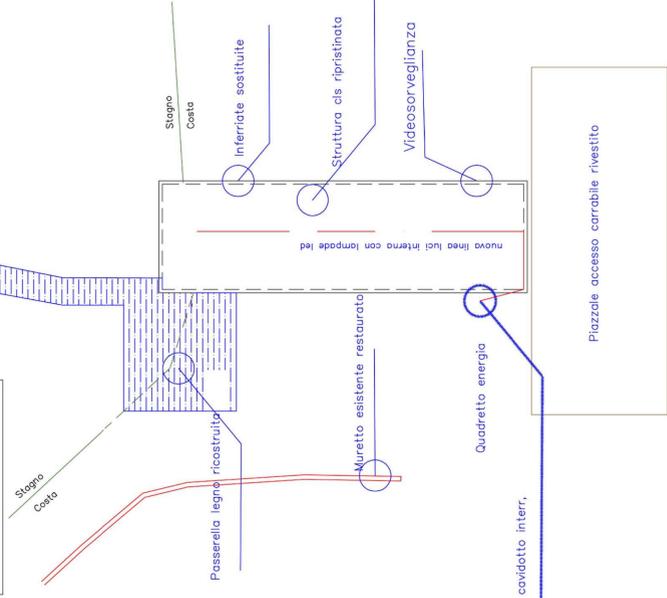


Progetto "Religium piscatorum"
 INTERVENTO IN PROGETTO
 Riparative strutture "a domo" e "a motoscafa"

ELABORATO
 Disegni di progetto - Scala 1:100

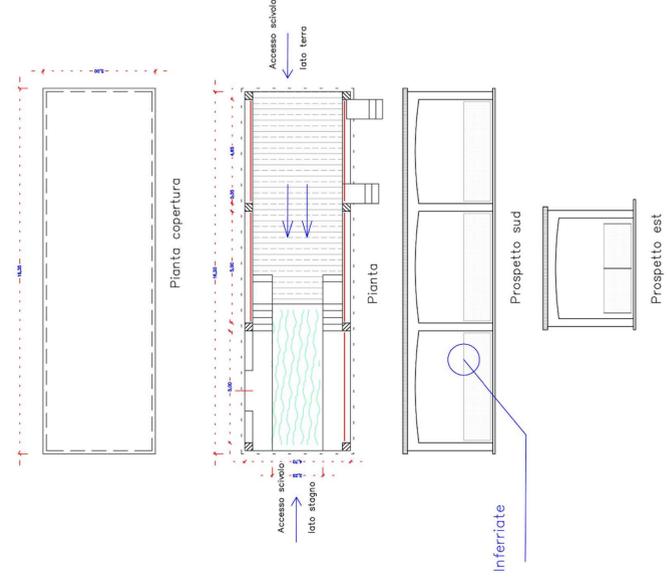

PLANIMETRIA GENERALE AREA DARSEMA Stato Attuale

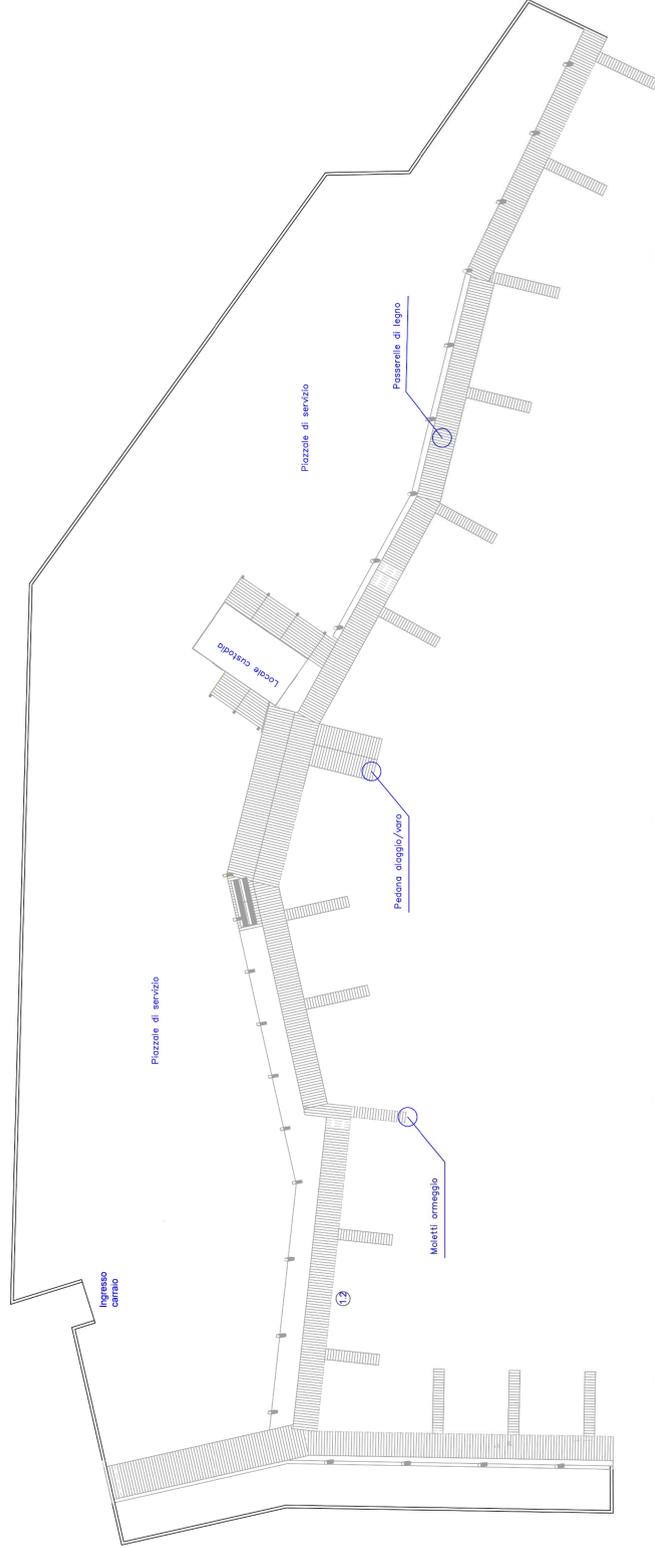

Planimetria area disegno staggio ex post - Scala 1:500

