


Legenda generale

- Area contrattualizzata impianto fotovoltaico a realizzarsi
- Cavidotto di connessione MT a realizzarsi
- Stazione elettrica esistente

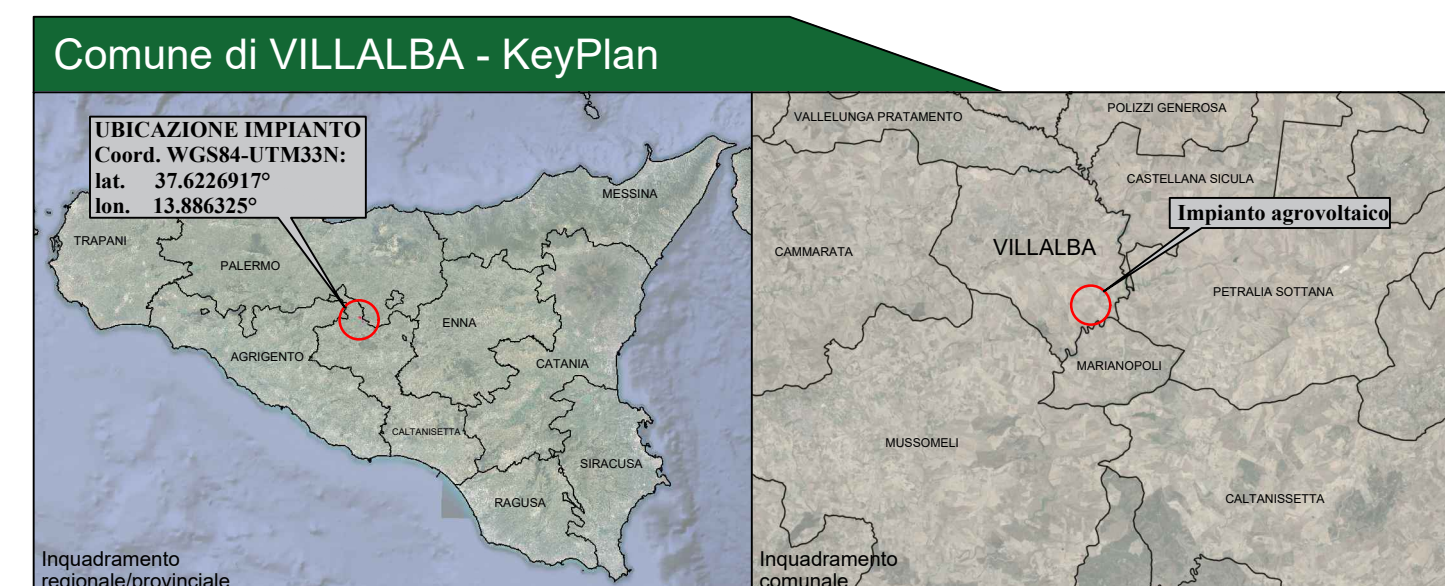

CITTA' DI VILLALBA
REGIONE SICILIA

IMPIANTO AGROVOLTAICO "VILLALBA"
della potenza di 40,00 MW in immissione e 41,12 MW in DC
PROGETTO DEFINITIVO

COMITENTE: THEIA s.r.l.
Via V. Gobetti, 11
91023 Andria (BT)
P.IVA: 0842288720
Tel. +39 0853 503714
Email: pec: theia_sr@pec.it

PROGETTAZIONE: **TEKNE** SOCIETÀ DI INGEGNERIA
TEKNE s.r.l.
Via Vincenzo Scotto, 11 - 91023 ANDRIA
Tel. +39 0853 503714 - 02881761 - 02881762011
www.tekne.it - e-mail: cont@tekne.it

PROGETTISTA: Dott. Ing. Renato Perfumo (Direttore Tecnico)

LEGALE RAPPRESENTANTE: avv. Renzo Marini

Piano paesaggistico Caltanissetta - Beni paesaggistici

aree boscate - art.142, lett. g, D.lgs. 42/04	aree di interesse archeologico - art.142, lett. m, D.lgs.42/04	aree laghi 300m - art.142, lett. b, D.lgs. 42/04	aree tutelate - art.134, lett. c, D.lgs. 42/04	aree tutelate - art.136, D.lgs.42/04	Vincoli Archeologici art.10 D.lgs. 42/04	paesaggi locali
aree costa 300m - art.142, lett.a, D.lgs. 42/04	aree fiumi 150m - art.142, lett. c, D.lgs.42/04	aree riserve regionali - art.142, lett. f, D.lgs.42/04	zone umide - art.142, lett. l, D.lgs.42/04			

V.I.R. (Vincoli in rete)

Archeologici di interesse culturale non verificato	Architettonici di interesse culturale non verificato	Parchi e giardini di interesse culturale non verificato
Archeologici di non interesse culturale	Architettonici di non interesse culturale	Parchi e Giardini di non interesse culturale
Archeologici con verifica di interesse culturale in corso	Architettonici con verifica di interesse culturale in corso	Parchi e Giardini con verifica di interesse culturale in corso
Archeologici di interesse culturale dichiarato	Architettonici di interesse culturale dichiarato	Parchi e Giardini di interesse culturale dichiarato
Archeologici in area di interesse culturale dichiarato	Architettonici in area di interesse culturale dichiarato	Parchi e Giardini in area di interesse culturale dichiarato

PD COMPATIBILITÀ PIANO PAESAGGISTICO CALTANISSETTA - BENI PAESAGGISTICI E V.I.R.

RE06-TAV.6

Data l'emissione: Dicembre 2021

Redatto: ALLO SCOPPO

Verificato: C. PERUSSO

Approvato: R. PERUSSO

Scala: 1:10000

Protocollo Tekne: TKA616