Sezione Tipo Strutture - Scala 1:50

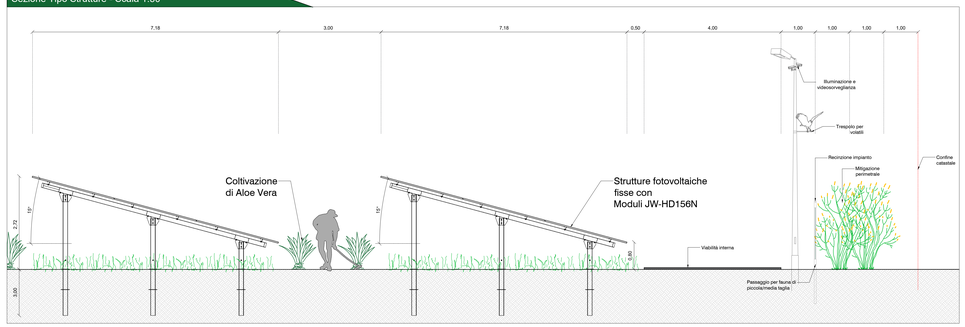

Vista frontale Strutture Fotovoltaiche 2V (e-w) - Scala 1:50

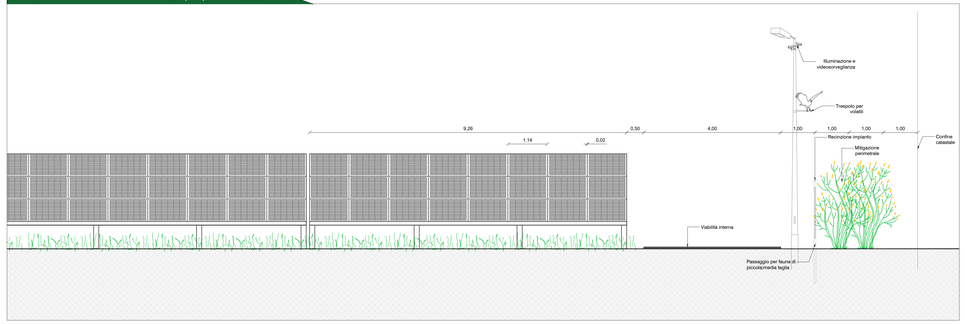

Particolare del Sistema di Videosorveglianza - Scala 1:50

VISTA FRONTALE SISTEMA VIDEOSORVEGLIANZA

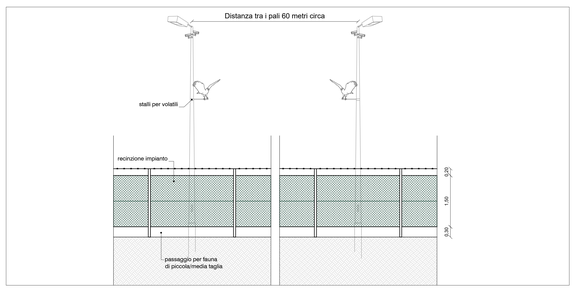

VISTA IN SEZIONE SISTEMA VIDEOSORVEGLIANZA

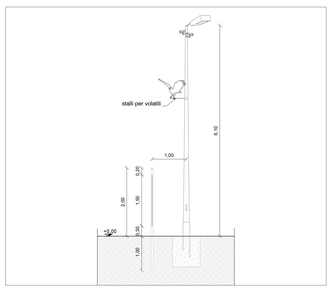

Particolare Cancello d'ingresso e Recinzione - Scala 1:50

VISTA FRONTALE RECINZIONE E CANCELLO DI INGRESSO

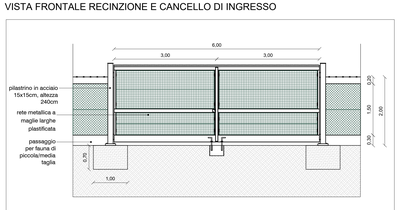

PROSPETTO TIPO

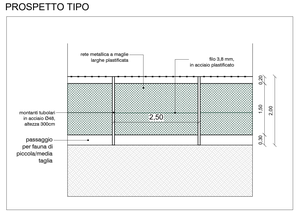

SEZIONE TIPO

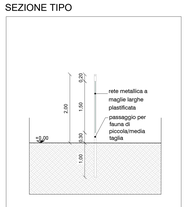

Planimetria Area Impianto - Scala 1:2.000

Legenda generale

- Area recinzioni impianto fotovoltaico a realizzarsi
- Area contrattualizzata impianto fotovoltaico a realizzarsi
- Cavidotto di connessione a realizzarsi
- Area inondabile del reticolo idrografico

Comune di VILLALBA - KeyPlan

CITTA' DI VILLALBA

REGIONE SICILIA

IMPIANTO AGROVOLTAICO "VILLALBA"

della potenza di 40.00 MW in immissione e 41.12 MW in DC

PROGETTO DEFINITIVO

COMMITTENTE:

Theia srl

THEIA s.r.l.
Via V. Giorlerli, 11
76123 Andria (BT)
P.IVA: 08422280720
Tel: +39 0883.553714
Email pec: theia_srl@pec.it

PROGETTAZIONE:

TEKNE SOCIETÀ DI INGEGNERIA

TEKNE srl
Via Vincenzo Gioberti, 11 - 70125 BARI
Tel +39 080.5533714 - 05284 - Fax +39 080 5529315
www.guppotekne.it e-mail: contatti@guppotekne.it

PROGETTISTA:
Dott. Ing. Renato Pertuso
(Direttore Tecnico)

LEGALE RAPPRESENTANTE:
dott. Renato Marra

PD
PROGETTO DEFINITIVO

STRUTTURE DI SUPPORTO DEI PANNELLI FOTOVOLTAICI E RECINZIONE - PIANTA E PROSPETTI

Tavola: AR06

Filename: TKA616-PDgenPianTavolaCatalfo-SezioniProspettiCorog

Data / Emissione	Redatto:	Verificato:	Approvato:	Scala:	Protocollo Tekne:
Dicembre 2021	G.PISANI	G.PROPOSTO	M.PERTUSO	1:2.000 1:50	TKA616

REVISIONI					
0					
1					
2					
3					
4					