PLANIMETRIA DI PROGETTO
SCALA 1:10.000

KEY-PLAN

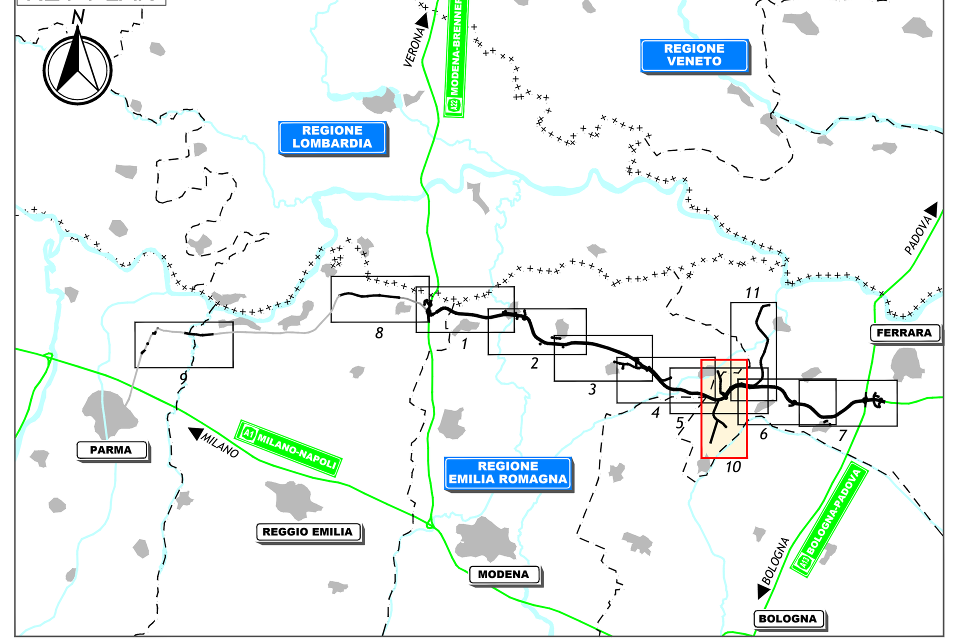

LEGENDA

TERRITORIO
- Confini regionali
- Confini provinciali
- Confini comunali
- Comune di Brescello
- Comune di Sorbolo
- Comune di Mezzani
- Comune di Torrile
- Comune di Parma
- Denominazione Comune
- Zone urbanizzate
- Corsi d'acqua e presenze idrografiche principali

INFRASTRUTTURE ESISTENTI
- Autostrade
- Ferrovie
- Strade statali
- Strade provinciali

INFRASTRUTTURE DI PROGETTO E DI VARIANTE
- Tracciato di Progetto

CAMPI ELETTROMAGNETICI

SORGENTI BASSA FREQUENZA
- Elettrodotto: Traliccio o Palo
- Linea MT
- Linea AT
- Linea AT - 220 kV
- Cabina di trasformazione
- Posto di trasformazione o sezionatore su palo
- Altra Sorgente EM (es. rete ferroviaria)
- Centrali di generazione

SORGENTI ALTA FREQUENZA
- Ripetitori telefonia: Operatore TIM
- Ripetitori telefonia: Operatore Wind
- Ripetitori telefonia: Operatore Vodafone
- Ripetitori telefonia: Operatore Tre
- Ripetitori telefonia: Rete RFI
- Ripetitori radio e TV

DISTANZE DI PRIMA APPROSSIMAZIONE
- Sorgenti LF

IL CONCEDENTE — Regione Emilia-Romagna

IL CONCESSIONARIO — AUTOSTRADA REGIONALE CISPADANA

AUTOSTRADA REGIONALE CISPADANA
DAL CASELLO DI REGGIOLO-ROLO SULLA A22 AL CASELLO DI FERRARA SUD SULLA A13

CODICE C.U.P. E81B08000060009

PROGETTO DEFINITIVO

AUTOSTRADA REGIONALE CISPADANA - PARTE GENERALE

INDAGINI

MONITORAGGIO CAMPI ELETTROMAGNETICI

CARTOGRAFIA DELLE SORGENTI CENSITE - TAV. 10

IL PROGETTISTA
Ing. Matteo Bertoneri
Albo Ing. Prov. Massa Carrara n°669

RESPONSABILE INTEGRAZIONE PRESTAZIONI SPECIALISTICHE
Ing. Emilio Salsi
Albo Ing. Reggio Emilia n° 945

IL CONCESSIONARIO
Autostrada Regionale Cispadana S.p.A.
IL PRESIDENTE
Graziano Pattuzzi

REV.	DATA	DESCRIZIONE	REDAZIONE	CONTROLLO	APPROVAZIONE
G					
F					
E					
D					
C					
B					
A	17/04/2012	Emissione	Angeloni	Bertoneri	Salsi

IDENTIFICAZIONE ELABORATO

NUM. PROGR.	FASE	LOTTO	GRUPPO	CODICE OPERA WBS	TRATTO OPERA	AMBITO	TIPO ELABORATO	PROGRESSIVO	REV.
0196	PD	0	X00	X0000	0	CE	MC	19	A

DATA: Maggio 2012
SCALA: 1:10000

IL PRESENTE DOCUMENTO NON POTRA' ESSERE COPIATO, RIPRODOTTO O ALTRIMENTI PUBBLICATO, IN TUTTO O IN PARTE, SENZA IL CONSENSO SCRITTO DEL CONCEDENTE. OGNI UTILIZZO NON AUTORIZZATO SARA' PERSEGUITO A NORMA DI LEGGE
THIS DOCUMENT MAY NOT BE COPIED, REPRODUCED OR PUBLISHED, EITHER IN PART OR IN ITS ENTIRETY, WITHOUT THE WRITTEN PERMISSION OF ARCCOS CONSORTIUM. UNAUTHORIZED USE WILL BE PROSECUTE BY LAW.