PLANIMETRIA DI PROGETTO

SCALA 1:10.000

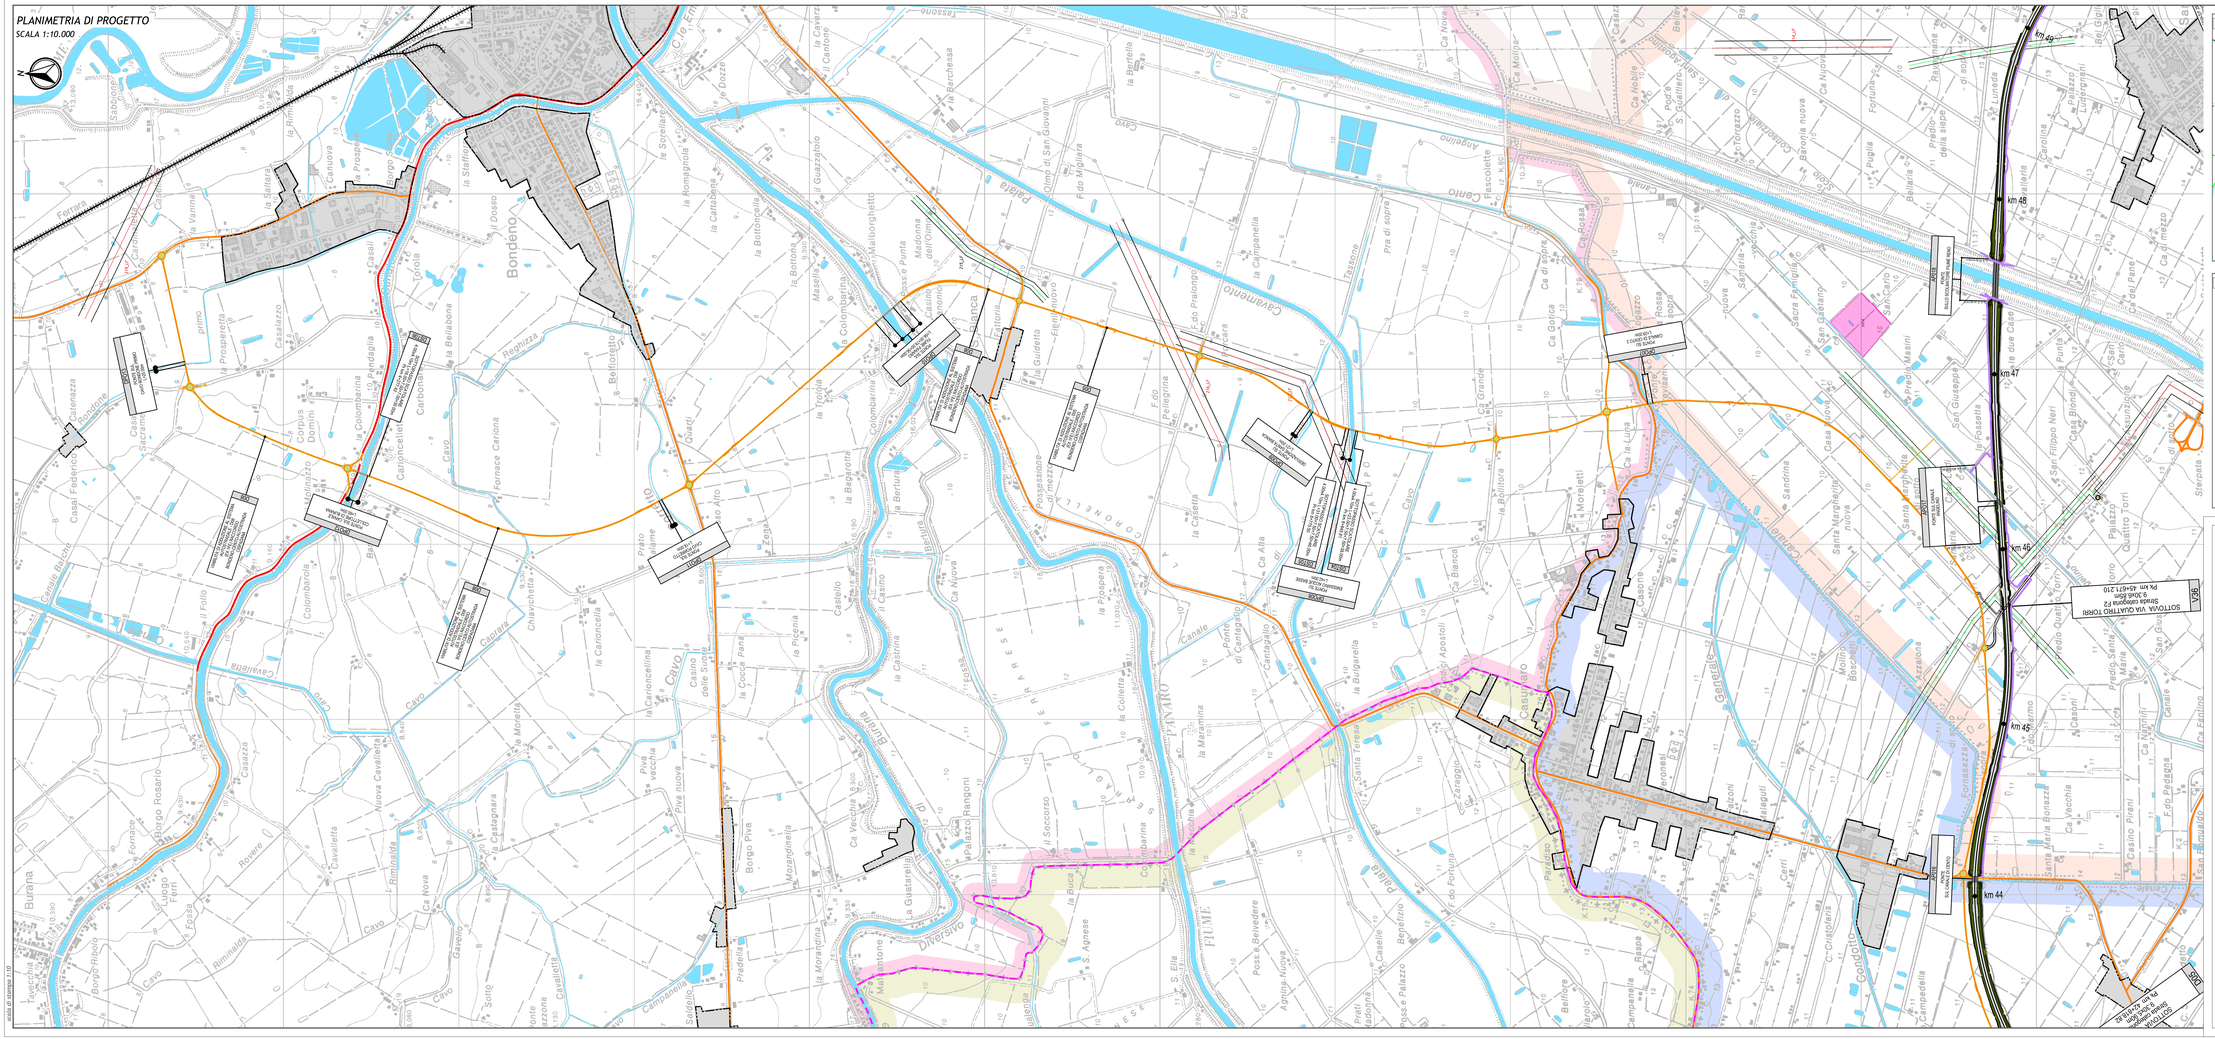
km 44
km 45
km 46
km 47
km 48
SOTTOVIA VIA GIACOMO TORRI
PK km 45+671,210
SOTTOVIA VIA GIACOMO TORRI
9 SCMS 60m