

LEGENDA	
	Confini regionali
	Tracciato autostradale di progetto
	Viabilità di adduzione al sistema autostradale
	Interventi locali di collegamento viario al sistema autostradale
	Autostrade esistenti
	Autostrada "Tirreno - Brennero" in fase di approvazione
	Autostrada "Cremona - Mantova" in fase di approvazione
	Tratto Cispadano in fase di realizzazione/esistente
	Tratto Cispadano di futura realizzazione
	Ferrovia TAV

**Viabilità di adduzione al sistema autostradale**

- D01** Provincia di Parma Riqualficazione della S.P. n° 72 "Parma-Mezzani" (1PR)
- D02** Provincia di Reggio Emilia Variante alla S.P. n° 41 in corrispondenza del tracciato Cispadano-Tratto tra la S.P. n° 60 e Brescello (1RE)
- D03** Provincia di Reggio Emilia Cispadana tra la S.P. n° 2 "Reggiolo-Gonzaga" eta ex S.S. n° 62 "della Cisa" (2RE)
- D04 D05 D06 D07 D08** Provincia di Ferrara Raccordo Bondeno-Cento-Autostrada Cispadana (1FE)

**Interventi locali di collegamento viario al sistema autostradale**


- 1** Comune di Concordia sulla Secchia Intersezione a rotatoria fra via Boccaletta ed S.P. n° 8 "di Mirandola" (MO01)
- 2** Comune di Concordia sulla Secchia Variante Sud all'abitato di Concordia sulla Secchia (MO02)
- 3** Comune di Mirandola Intersezione a rotatoria fra via di Mezzo, via Baccarella, via Personalì e via Margotta (MO03)
- 4** Comune di Mirandola Svincolo di raccordo fra la variante alla S.S. n° 12 "dell'Abetone e del Brennero", via di Mezzo (MO04)
- 5** Comune di Mirandola Intersezione a rotatoria fra la S.S. n° 12 "dell'Abetone e del Brennero", via di Mezzo e via Camurana (MO05)
- 6** Comune di San Felice sul Panaro Completamento della tangenziale si San Felice sul Panaro e circosollazione di Rivara (MO06)
- 7** Comune di Finale Emilia Viabilità di collegamento tra la S.C. "Saide Entra" ed il polo industriale di Finale Emilia (MO07)
- 8** Comune di Cento Strada di collegamento tra via degli Orologi e l'autostazione "Cento" (FE01)
- 9** Comune di S. Agostino Variante alla S.P. n° 35 "S. Carlo-Poggio Renatico" all'abitato di S. Carlo (FE02)
- 10** Comune di Poggio Renatico Completamento del sistema di circosollazione dell'abitato di Poggio Renatico (FE03)
- 11** Comune di Ferrara Tangenziale Ovest di Ferrara (FE04)

IL CONCESSIONARIO  
 Regione Emilia-Romagna  
**ARC** AUTOSTRADA REGIONALE CISPADANA

**AUTOSTRADA REGIONALE CISPADANA DAL CASELLO DI REGGIOLO-ROLO SULLA A22 AL CASELLO DI FERRARA-SOLA SULLA A13**  
 CODICE C.U.P. E8180800060009

**PROGETTO DEFINITIVO**

**AUTOSTRADA REGIONALE CISPADANA - PARTE GENERALE**  
 INDAGINI IDROLOGIA E IDRAULICA  
 COROGRAFIA CON UBICAZIONE DELLE STAZIONI PLUVIOMETRICHE

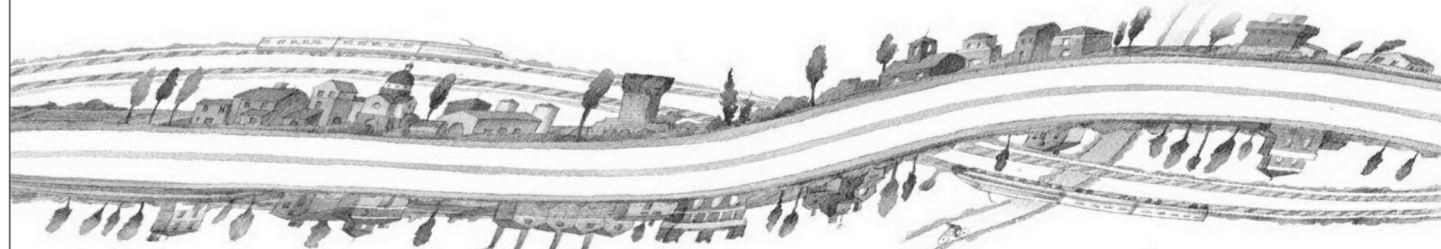

IL PROGETTISTA  
 Ing. Roberto Zanzucchi  
 Albo Ing. Parma n° 1563

RESPONSABILE INTEGRAZIONE PRESTAZIONI SPECIALISTICHE  
 Ing. Emilio Salsi  
 Albo Ing. Reggio Emilia n° 945

IL CONCESSIONARIO  
 Autostrada Regionale Cispadana S.p.A.  
 IL PRESIDENTE  
 Giancarlo Pizzetti

G									
F									
E									
D									
C									
B									
A	17/04/2012	Emissione				Pizzetti	Zanzucchi	Salsi	
REV.	DATA	DESCRIZIONE	REDAZIONE	APPROVAZIONE					
IDENTIFICAZIONE ELABORATO									DATA: Maggio 2012
02	00	P	0	X	0	0	0	0	0
SCALA: 1:200000									

PLANIMETRIA DI PROGETTO  
 SCALA 1:200.000

**STAZIONI PLUVIOMETRICHE**

COD.	NOME	COMUNE	PROV.	STRUM.	QUOTA	ANNI ATTIVITA'
SP_01	FIDENZA	Fidenza	(PR)	RP	75	1960-2006
SP_02	ZIBELLO	Zibello	(PR)	RP	35	1990-2008
SP_03	STAGNO	Roccabianca	(PR)	RP	32	1951-2008
SP_04	PARMA UNIVERSITA'	Parma	(PR)	Pr	55	1947-2008
SP_05	GAINAGO	S.Polo Torile	(PR)	RP	28	2007-2009
SP_06	CASALMAGGIORE	Casalmaggiore	(CR)	Pr	45	1961-1990
SP_07	CASTELNOVO SOTTO	Castelnovo S.	(RE)	RP	23	2007-2009
SP_08	POVIGLIO	Poviglio	(RE)	RP	29	1951-2008
SP_09	BORETTO	Boretto	(RE)	RP	23	1956-2008

**STAZIONI PLUVIOMETRICHE**

COD.	NOME	COMUNE	PROV.	STRUM.	QUOTA	ANNI ATTIVITA'
SP_10	S.MATTEO CHIAVICHE	S.Matteo	(MN)	Pr	19	1955-1990
SP_11	NOVELLARA	Novellara	(RE)	P	19	1973-2002
SP_12	SUZZARA	Suzzara	(MN)	P	20	1966-1990
SP_13	REGGIOLO	Reggiolo	(RE)	P	19	1966-1991
SP_14	CORREGGIO	Correggio	(RE)	RP	34	2007-2009
SP_15	CARPI	Carpi	(MO)	RP	28	1937-2008
SP_16	SAINO DI PEGOGNAGA	Pegognaga	(MN)	RP	19	1990-2006
SP_17	ALBARETO	Modena	(MO)	RP	28	2007-2009
SP_18	PONTE BACCELLO	Solara	(MO)	RP	26	1990-2009

**STAZIONI PLUVIOMETRICHE**

COD.	NOME	COMUNE	PROV.	STRUM.	QUOTA	ANNI ATTIVITA'
SP_19	CAVEZZO	Cavezzo	(MO)	RP	24	1966-2008
SP_20	MIRANDOLA	Mirandola	(MO)	RP	19	1951-2008
SP_21	SAN FELICE SUL PANARO	San Felice sul Panaro	(MO)	RP	16	2007-2009
SP_22	FINALE EMILIA	Finale Emilia	(MO)	RP	13	1973-2008
SP_23	POGGIO RUSCO	Poggio Rusco	(MO)	RP	12	1951-2008
SP_24	MOGLIA DI SERMIDE	Sermide	(MN)	RP	12	1990-2006
SP_25	VALLAZZA	Carbonara di Po	(MN)	RP	11	1990-2006
SP_26	SOLARA	Bomporto	(MO)	Pr	21	1983-2002
SP_27	CHIAVICHETTA	Finale Emilia	(MO)	P	9	1947-1989

**STAZIONI PLUVIOMETRICHE**

COD.	NOME	COMUNE	PROV.	STRUM.	QUOTA	ANNI ATTIVITA'
SP_28	S.AGATA BOLOGNESE	Sant'Agata B.	(BO)	RP	20	2007-2009
SP_29	RAVARINO	Ravarno	(MO)	p	19	1962-2007
SP_30	BAGNO IN PIANO	Sala Bolognese	(BO)	Pr	30	1990-2008
SP_31	MALALBERGO	Malalbergo	(BO)	Pr	12	1990-2007
SP_32	SALVATONICA	Bondeno	(FE)	Pr	10	1987-2006
SP_33	S.AGOSTINO	S.Agostino	(FE)	Pr	15	1987-2008
SP_34	FERRARA	Ferrara	(FE)	Pr	15	1987-2008
SP_35	COPPARO	Copparo	(FE)	RP	2	1990-2008
SP_36	BENVIGNANTE	Argenta	(FE)	Pr	2	1987-2008