


Legenda generale

- Area contrattualizzata impianto fotovoltaico a realizzarsi
- Cavidotto di connessione MT a realizzarsi
- Stazione elettrica esistente
- Paesaggi locali
- Contesti
- Regimi normativi - Livelli di tutela 1
- Regimi normativi - Livelli di tutela 2
- Regimi normativi - Livelli di tutela 3
- Area di recupero

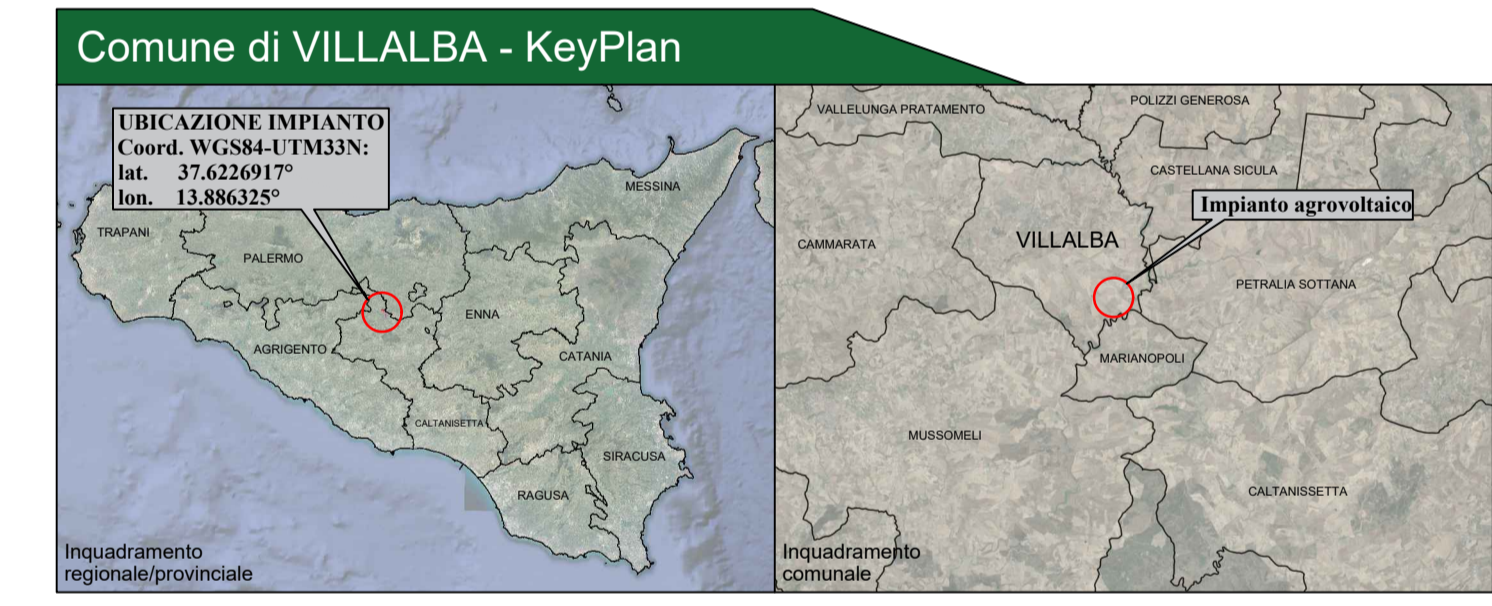

CITTA' DI VILLALBA
REGIONE SICILIA

IMPIANTO AGROVOLTAICO "VILLALBA"
della potenza di 40,00 MW in immissione e 41,12 MW in DC
PROGETTO DEFINITIVO

COMMITTENTE: **Theia srl**
 Via V. Gobetti, 11
 76123 Andria (BT)
 P.IVA. 0842280720
 Tel. +39 0883 520714
 Email pec: theia_sr@pec.it

PROGETTAZIONE: **TEKNE** SOCIETA' DI INGEGNERIA
 TEKNE s.r.l.
 Via Venezia Sobieski, 11 - 76123 ANDRIA
 Tel. +39 0883 520714 - 520811 - Fax +39 0883 520710
 www.ingegneria.it - info@ingegneria.it

PROGETTISTA: **Dot. Ing. Renato Perfuso** (Direttore Tecnico)
 LEGALE RAPPRESENTANTE: **Dot. Renato Maria**

PD COMPATIBILITA' PIANO PAESAGGISTICO CALTANISSETTA
Regimi Normativi

PROGETTO DEFINITIVO

Data l'emissione: **Dicembre 2021**

Redatto:	Verificato:	Approvato:	Scala:
allegato	o. permesso	o. permesso	1:10000

Tavola: **RE06-TAV.8**

Protocollo Tekne: **TKA616**